


Samþykkt þann  
22. maí 2018  
Byggingaáskrifráðgjafi

Teikningskrá - aðalteikningar 203428

Nr.	Heiti	Kvartál	Útgáfud.
A-01	Grunnmynd meðli hæðar	1/2018	sept. 2017
A-02	Grunnmynd efrli hæðar	1/2018	sept. 2017
A-03	Útlit norður og suður	1/2018	sept. 2017
A-04	Útlit austur og vestur	1/2018	sept. 2017

Áritun hönnuðar  
Dags. áritunar  
17. apr. 2018

Skýringar  
Öll mál eru í mm nema annað sé tekið fram

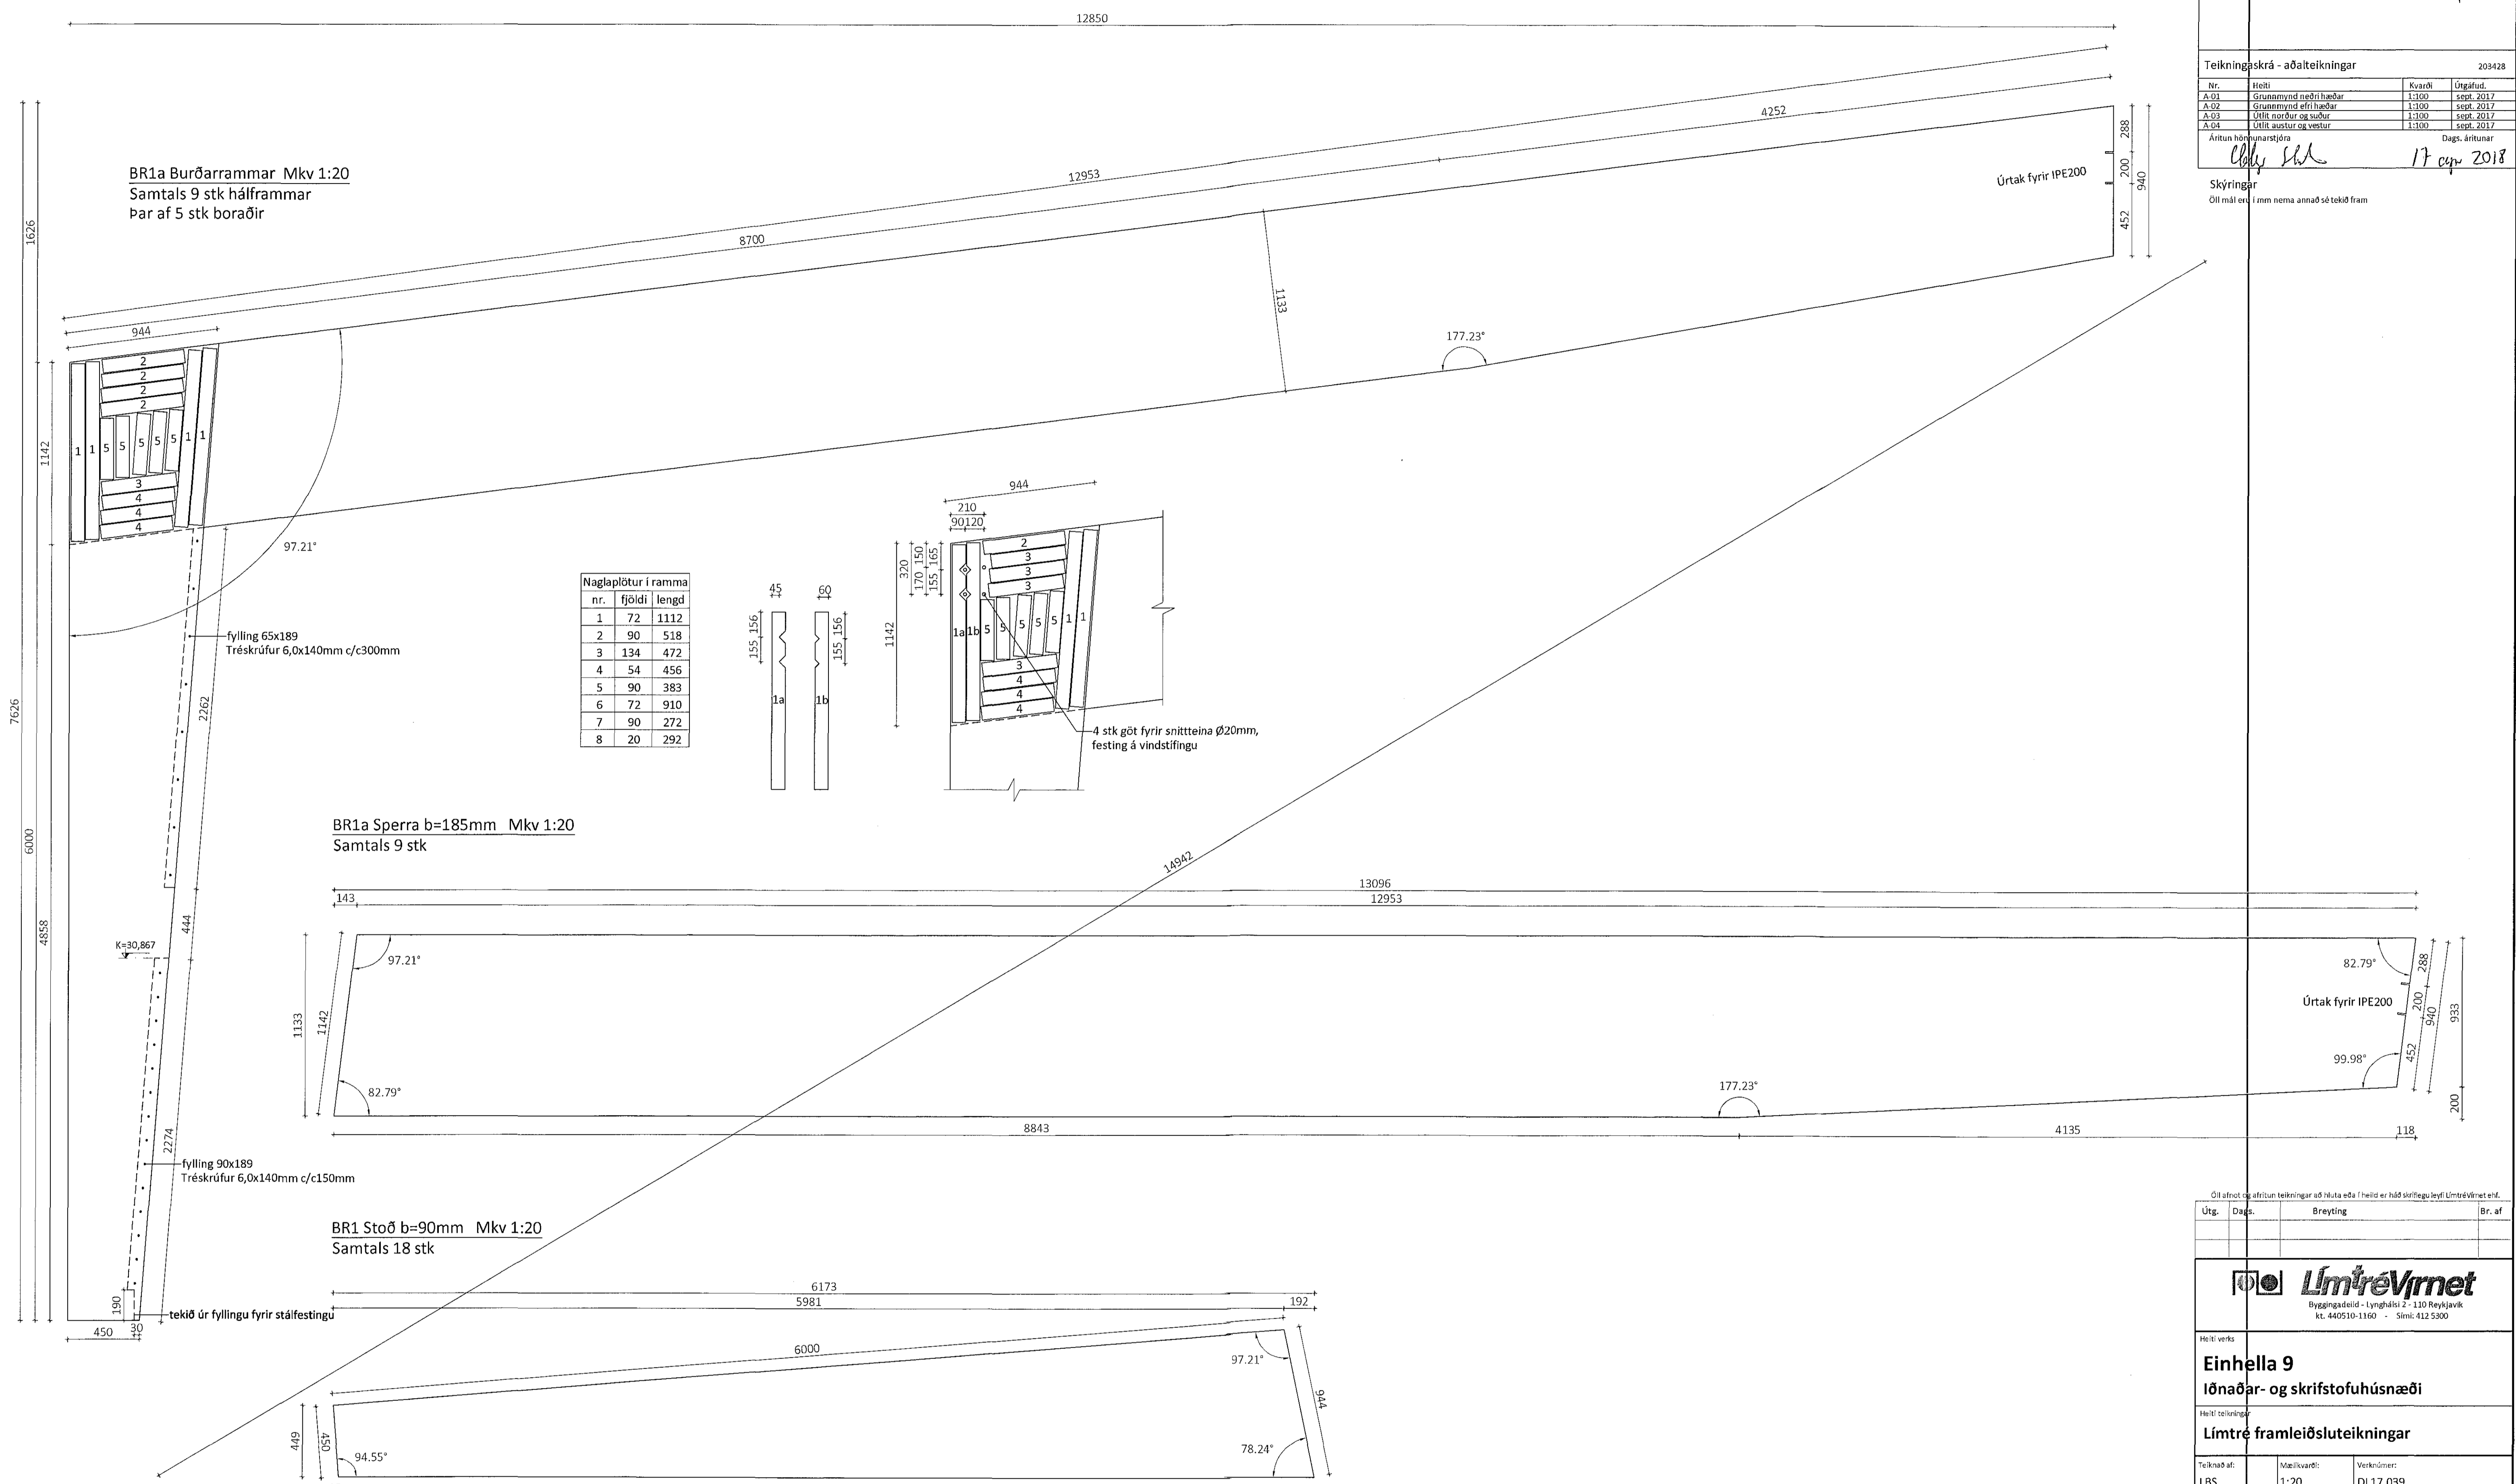

n.	fjöldi	lengd
1	72	1112
2	90	518
3	134	472
4	54	456
5	90	383
6	72	910
7	90	272
8	20	292

Öll árit og áritun teikningar að hluta eða í heild er háð skriflegu lyfi LímtréVinnmet enif.

Útg.	Dags.	Breyting	Br. af

**LímtréVinnmet**  
Byggingadeild - Língháki 2 - 110 Reykjavík  
Kt. 440510-1160 - Sími: 412 5300

Héiti verks  
**Einhella 9**  
Iðnaðar- og skrifstofuhúsnæði

Héiti teikningar  
**Límtré framleiðsluteikningar**

Teiknað af: LBS	Mælikvæði: 1:20	Verkinúmer: DL17 039
Virðisnúmer af: BI	Dagsetning: 13.04.2018	Útgáfa númer: 1

Nafn hönnuðar  
Bjarni Ingbergsson  
byggingaáskrifráðgjafi  
Kt. 030861-2729

Áritun hönnuðar  
Dags. áritunar  
17. apr. 2018

381 Einhella 9.dwg Blaðnúmer A1