
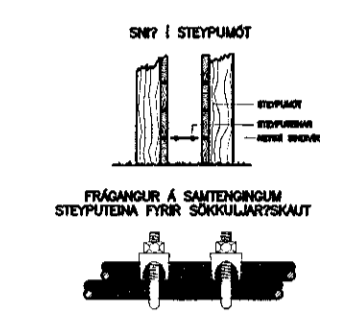


MÓTTAKID

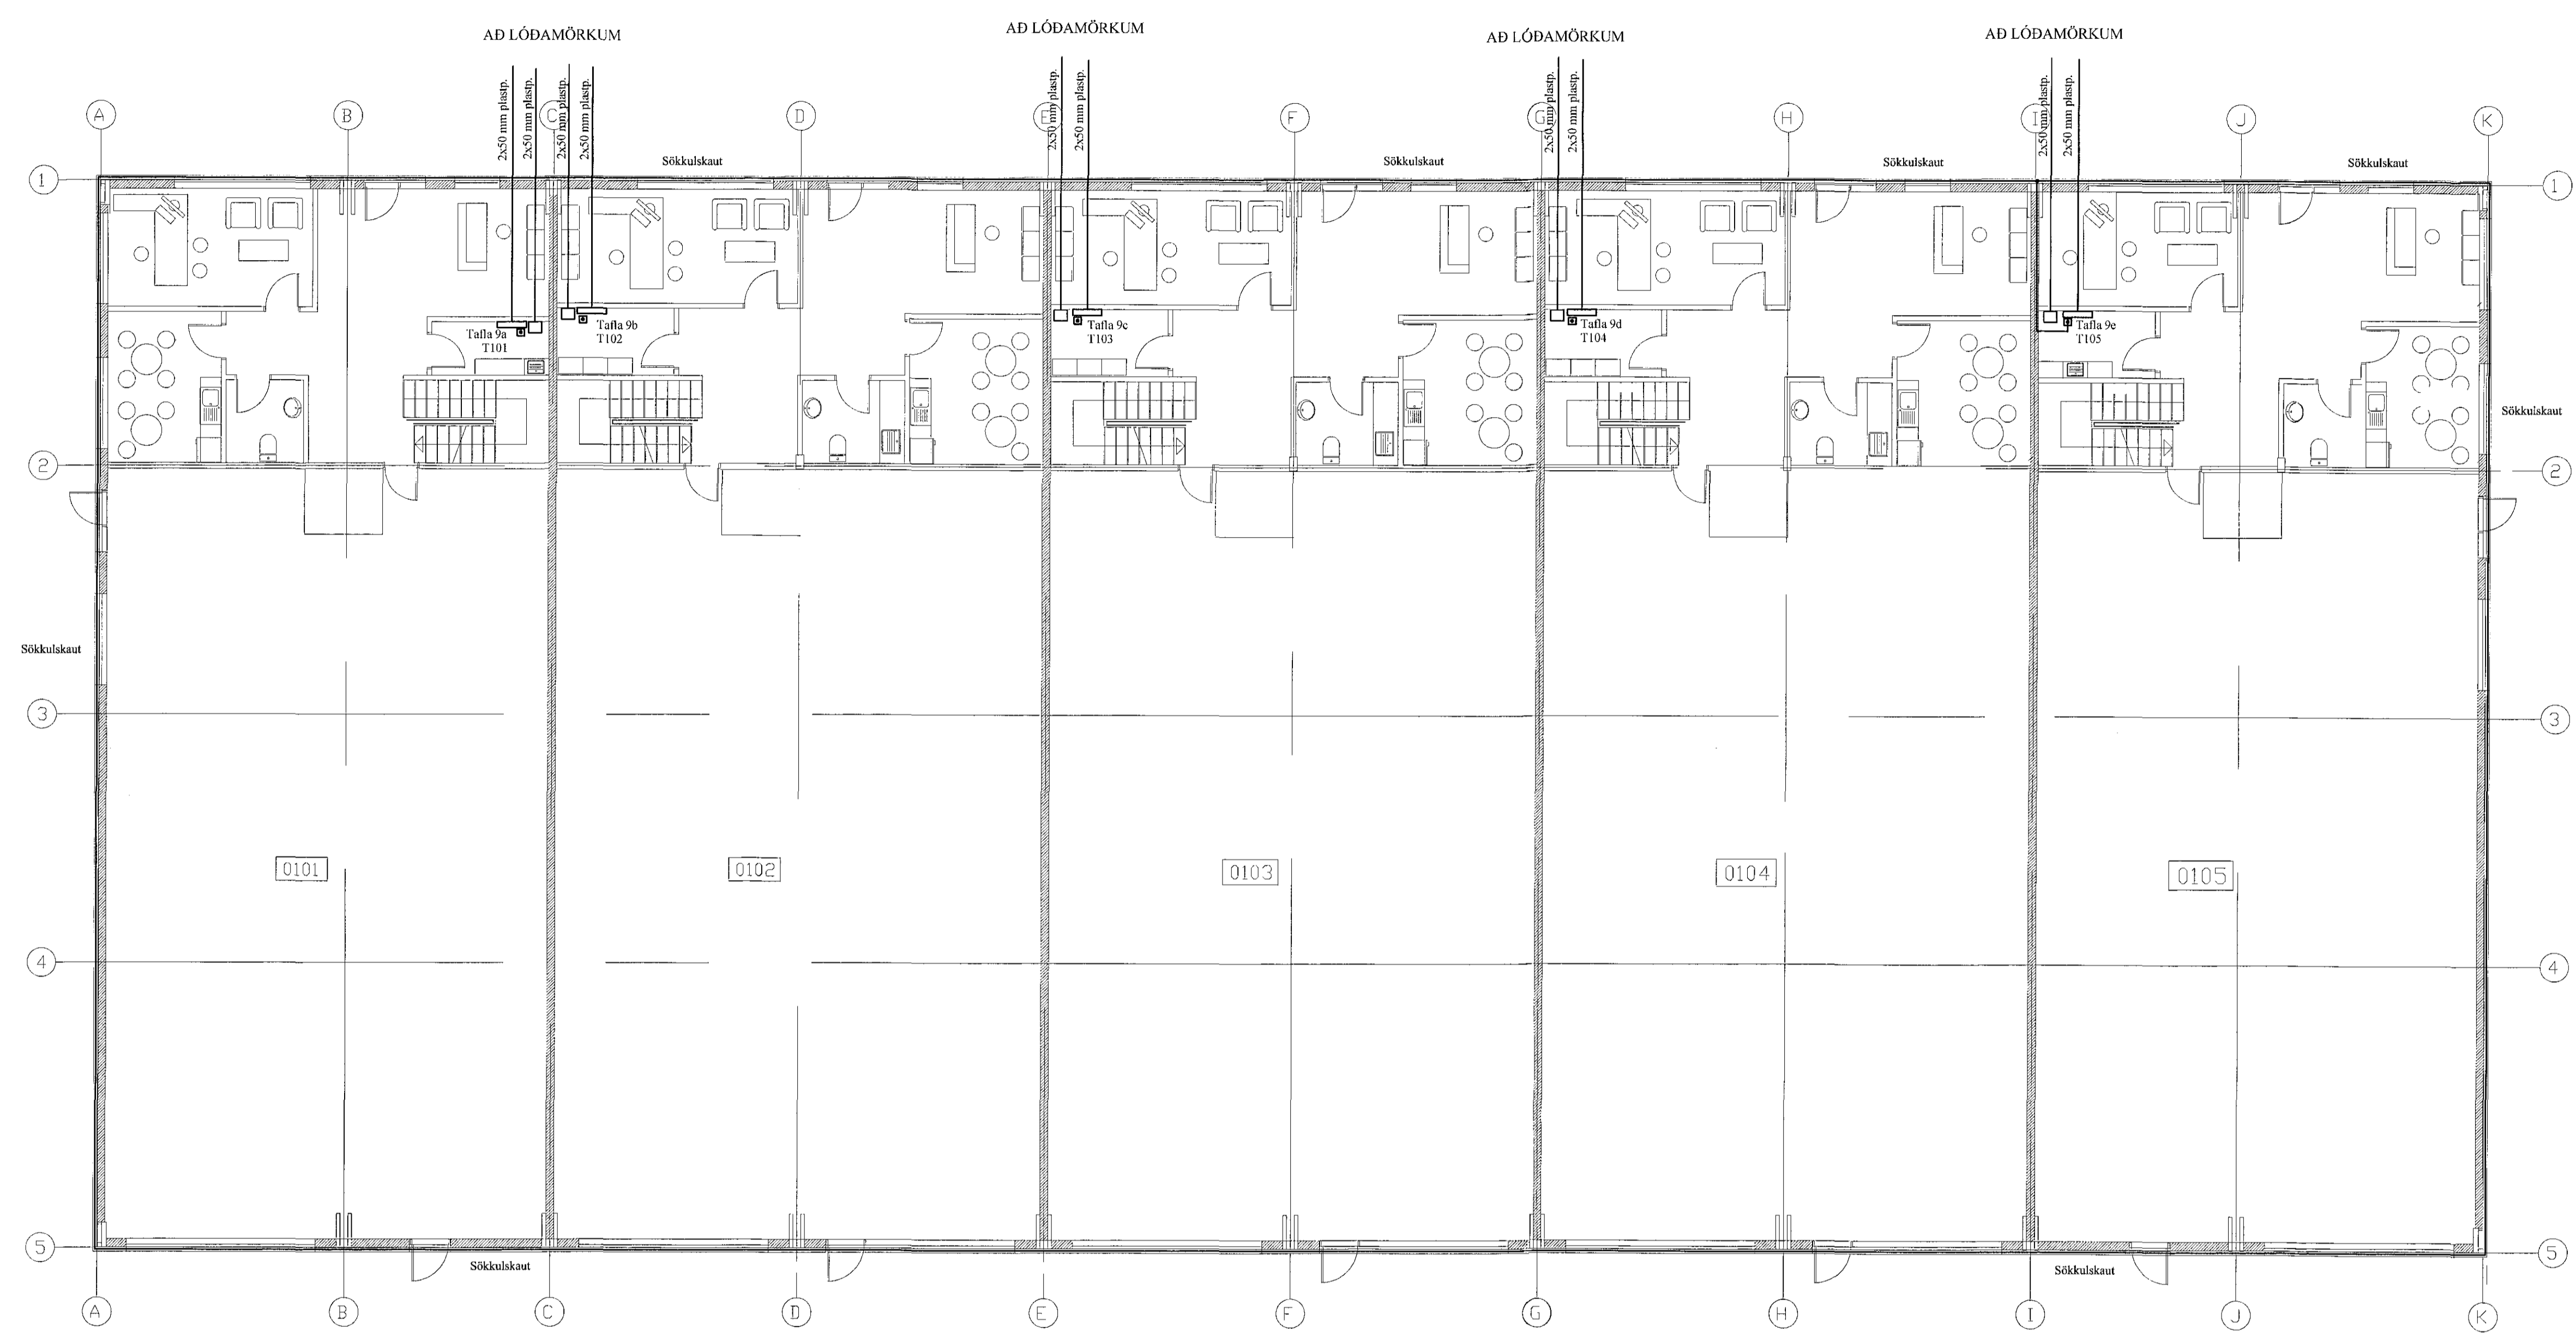

SKÝRINGAR
 LAGNIR ERU UTANALGGIANDI STRENGIR 3x1,5 SÝM.
 LÉD-Á-ROFUM SÉ 105mm
 TENGLAR VÍÐ ROFA SÉU Í SÖMU LÉD OG ROFAR
 LÉD-Á-TEGLUM SÉ 110mm
 LÉD Á VEGGLÖSUM YFIR VÖSKUM SÉ 210mm
 MÁLSTRAUMUR ROFA SÉ 10A, EN TENGLA 16A.
 L = SJÓNVARP, F = BEIÐARSÍMIL, T = HITANEMAR F. GÓLFHITA H=160mm
 H = HÁTALARADÖSIR H=20mm, DS = DÝRASÍMI H=130mm

REYKSKVJNARI optískur
 HREYFISKVJNARI ÞÓFVARNARKERTIS H-VILOFT

NEMA ANNARS SÉ GETID

Colin Stur
 Áritun aðalhönnuðar

A		18-05-24	HEIMTAUGARTEIKNING	T.S.	T.S.	<i>Freuðli</i>	220146-2439	EINHELLA 9 HAFNARFIRÐI	MEY	1:100
ÚTG.	DAGS.			TEKN.	HAUSD.	SAMFYKKT	KENNITALA	SÖKKULSKAUT OG INNTÖK	TUNNUR	2
								TERA S/F	BRÁSTA TNR	
								RAFMAGNISVERKFRÆÐISTOFA	ENR	2
								ÞÍÐANDI HILLERSEN	AF	2
								TRÁUSTI SVENJÓNSSON	GETMELUR	18-017
								KAJHAGSSJÓFELDUR	ÚTG.	A
								RAFMACHSÓHNFR.		
								SÍMI 8962523		