

MÖTTEKID

6


T101

AD LÓÐAMÖRKUM
INNTÖK HS


EINHELLA

9

12-14

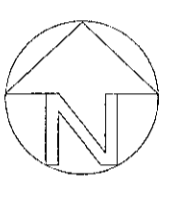


AFSTÖÐUMYND M. 1:500

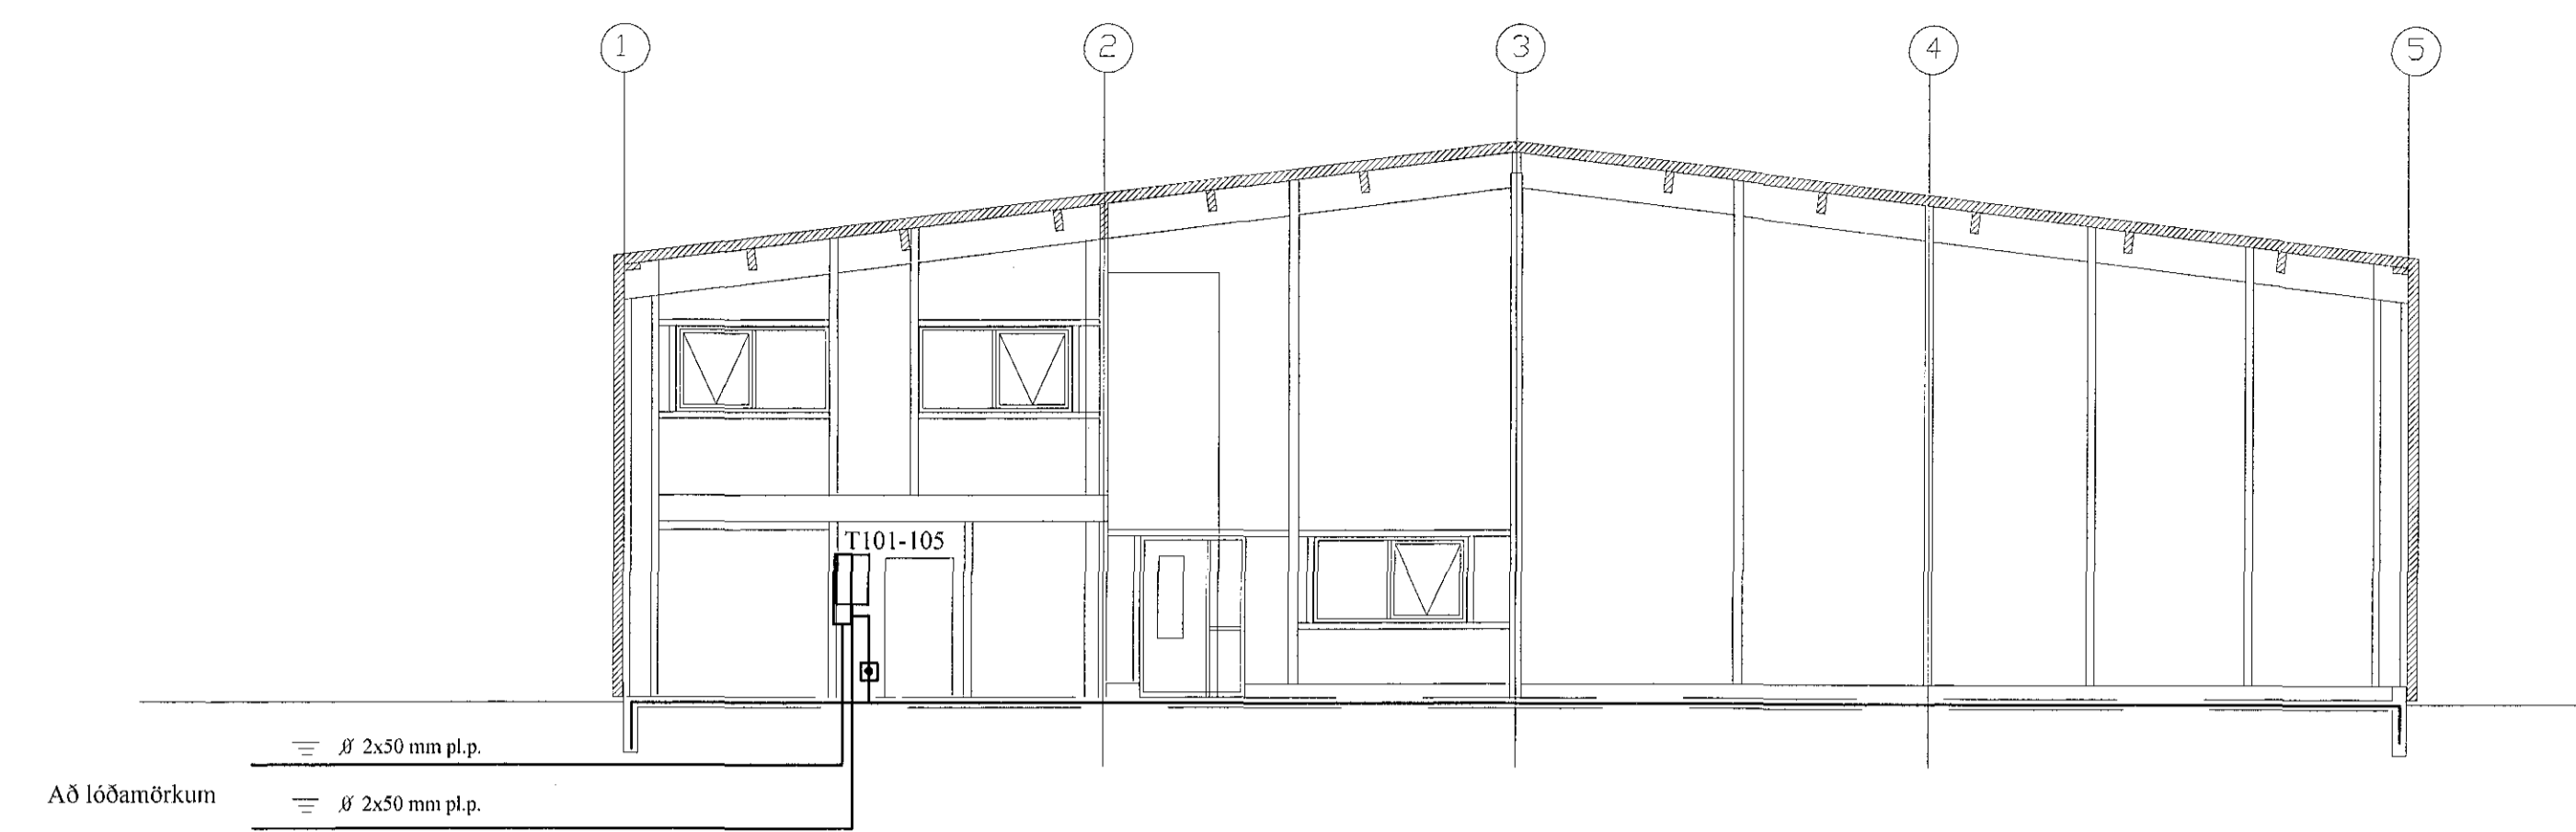

SNID Í INNTAK M 1:100

AD lóðamörkum
Ø 2x50 mm pl.p.

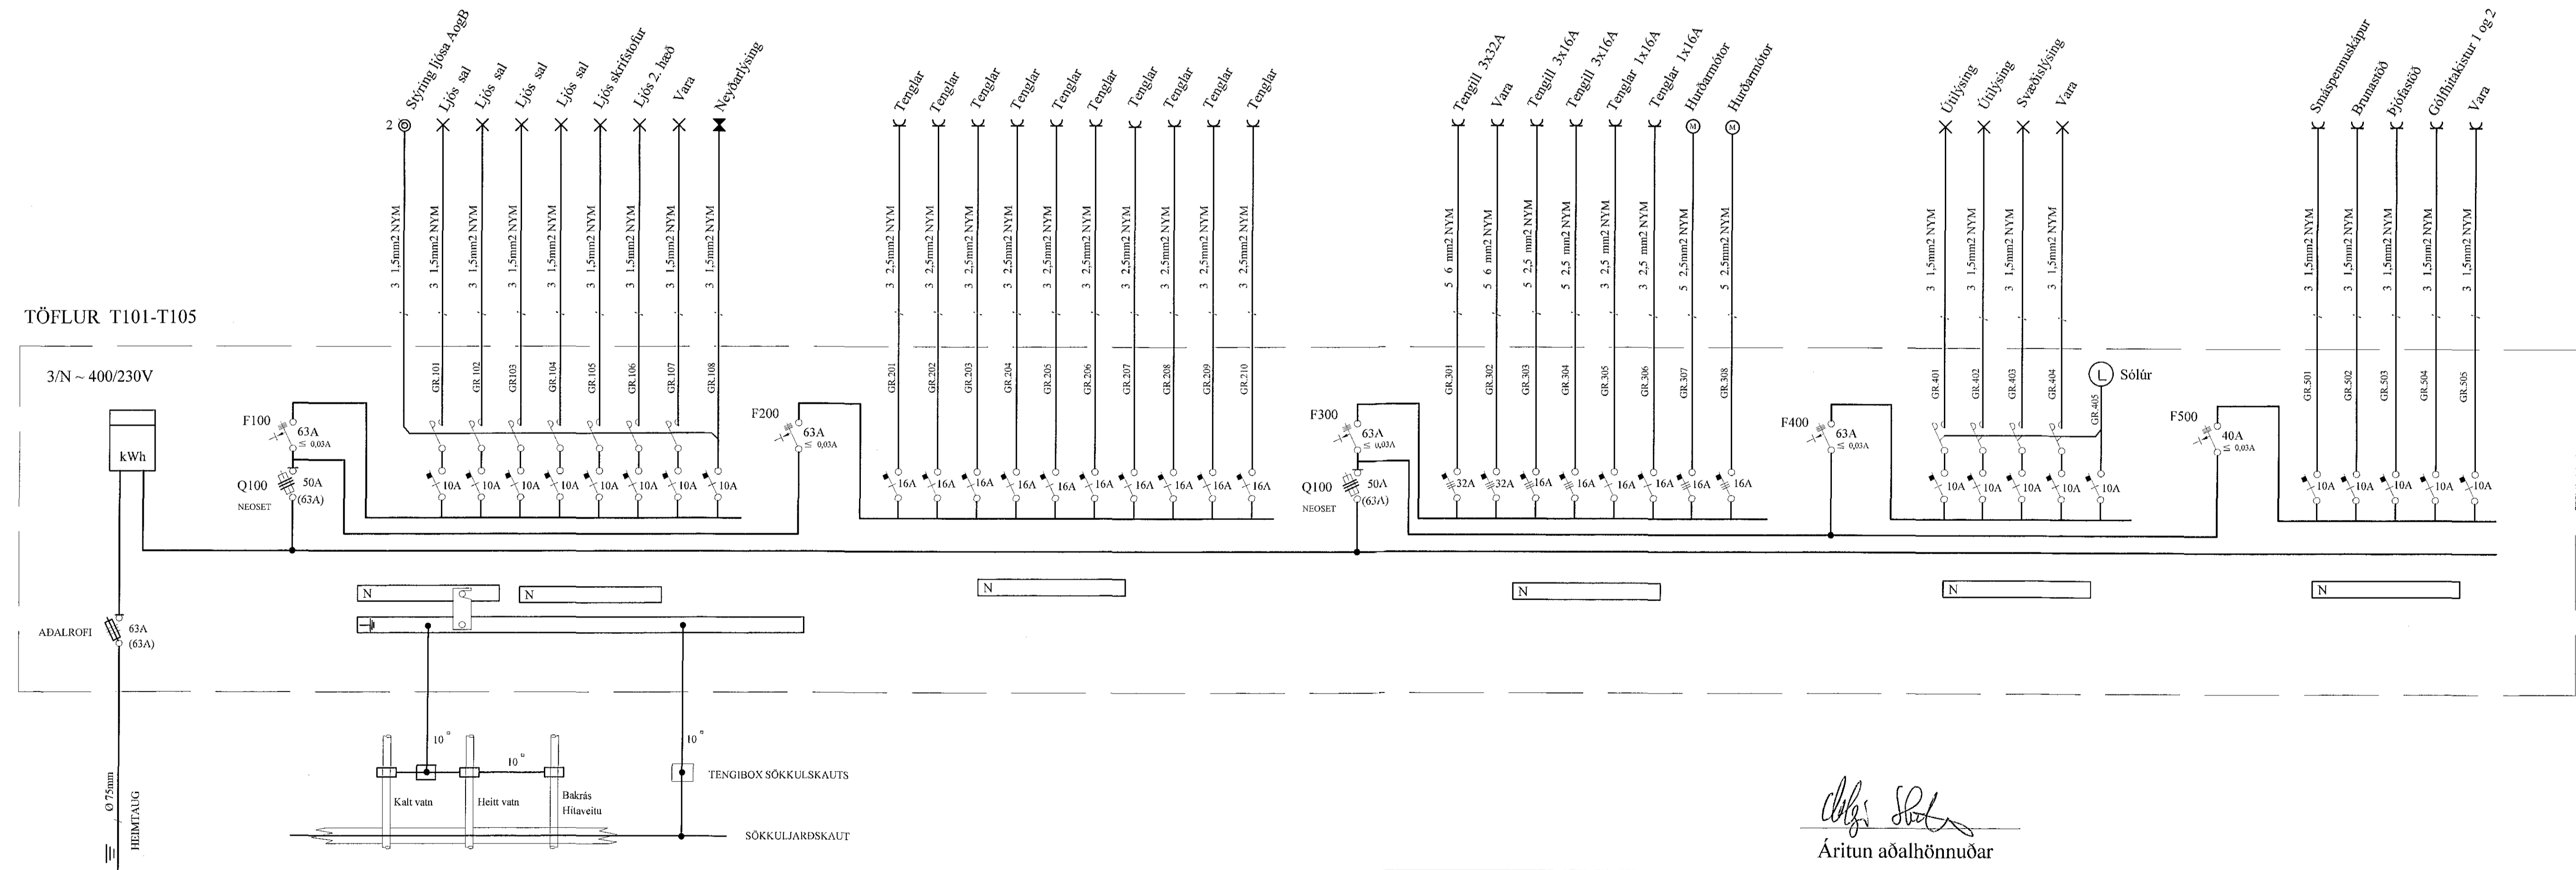

TÖFLUR T101-T105

Áritun aðalhönnuðar
Áritun aðalhönnuðar

A		18-05-24	HEIMTAUGAR- OG FULLNADARTEIKNING	T.S.	T.S.	220146-2439	EINHELLA 9 HAFNARFIRÐI AFSTADA, SNID OG EINLÍNUMYND		SKV. 1:50
ÚTG.	DAGS.			TEIKN.	HAUNAD	KENNIFALA	TERA S/F		TEIKN.NR. 1
							RAFMAGNSVERKFRÆÐISTOFA		SIÐASTA TEIKN.
							EINVAÐHÖNNUN		TEIKN. 1 AF 2
							TRAUHTI SVENJÓNSSON		ÚTG. 18-017
							RAFMAGNSHÖNNUN		ÚTG. A