
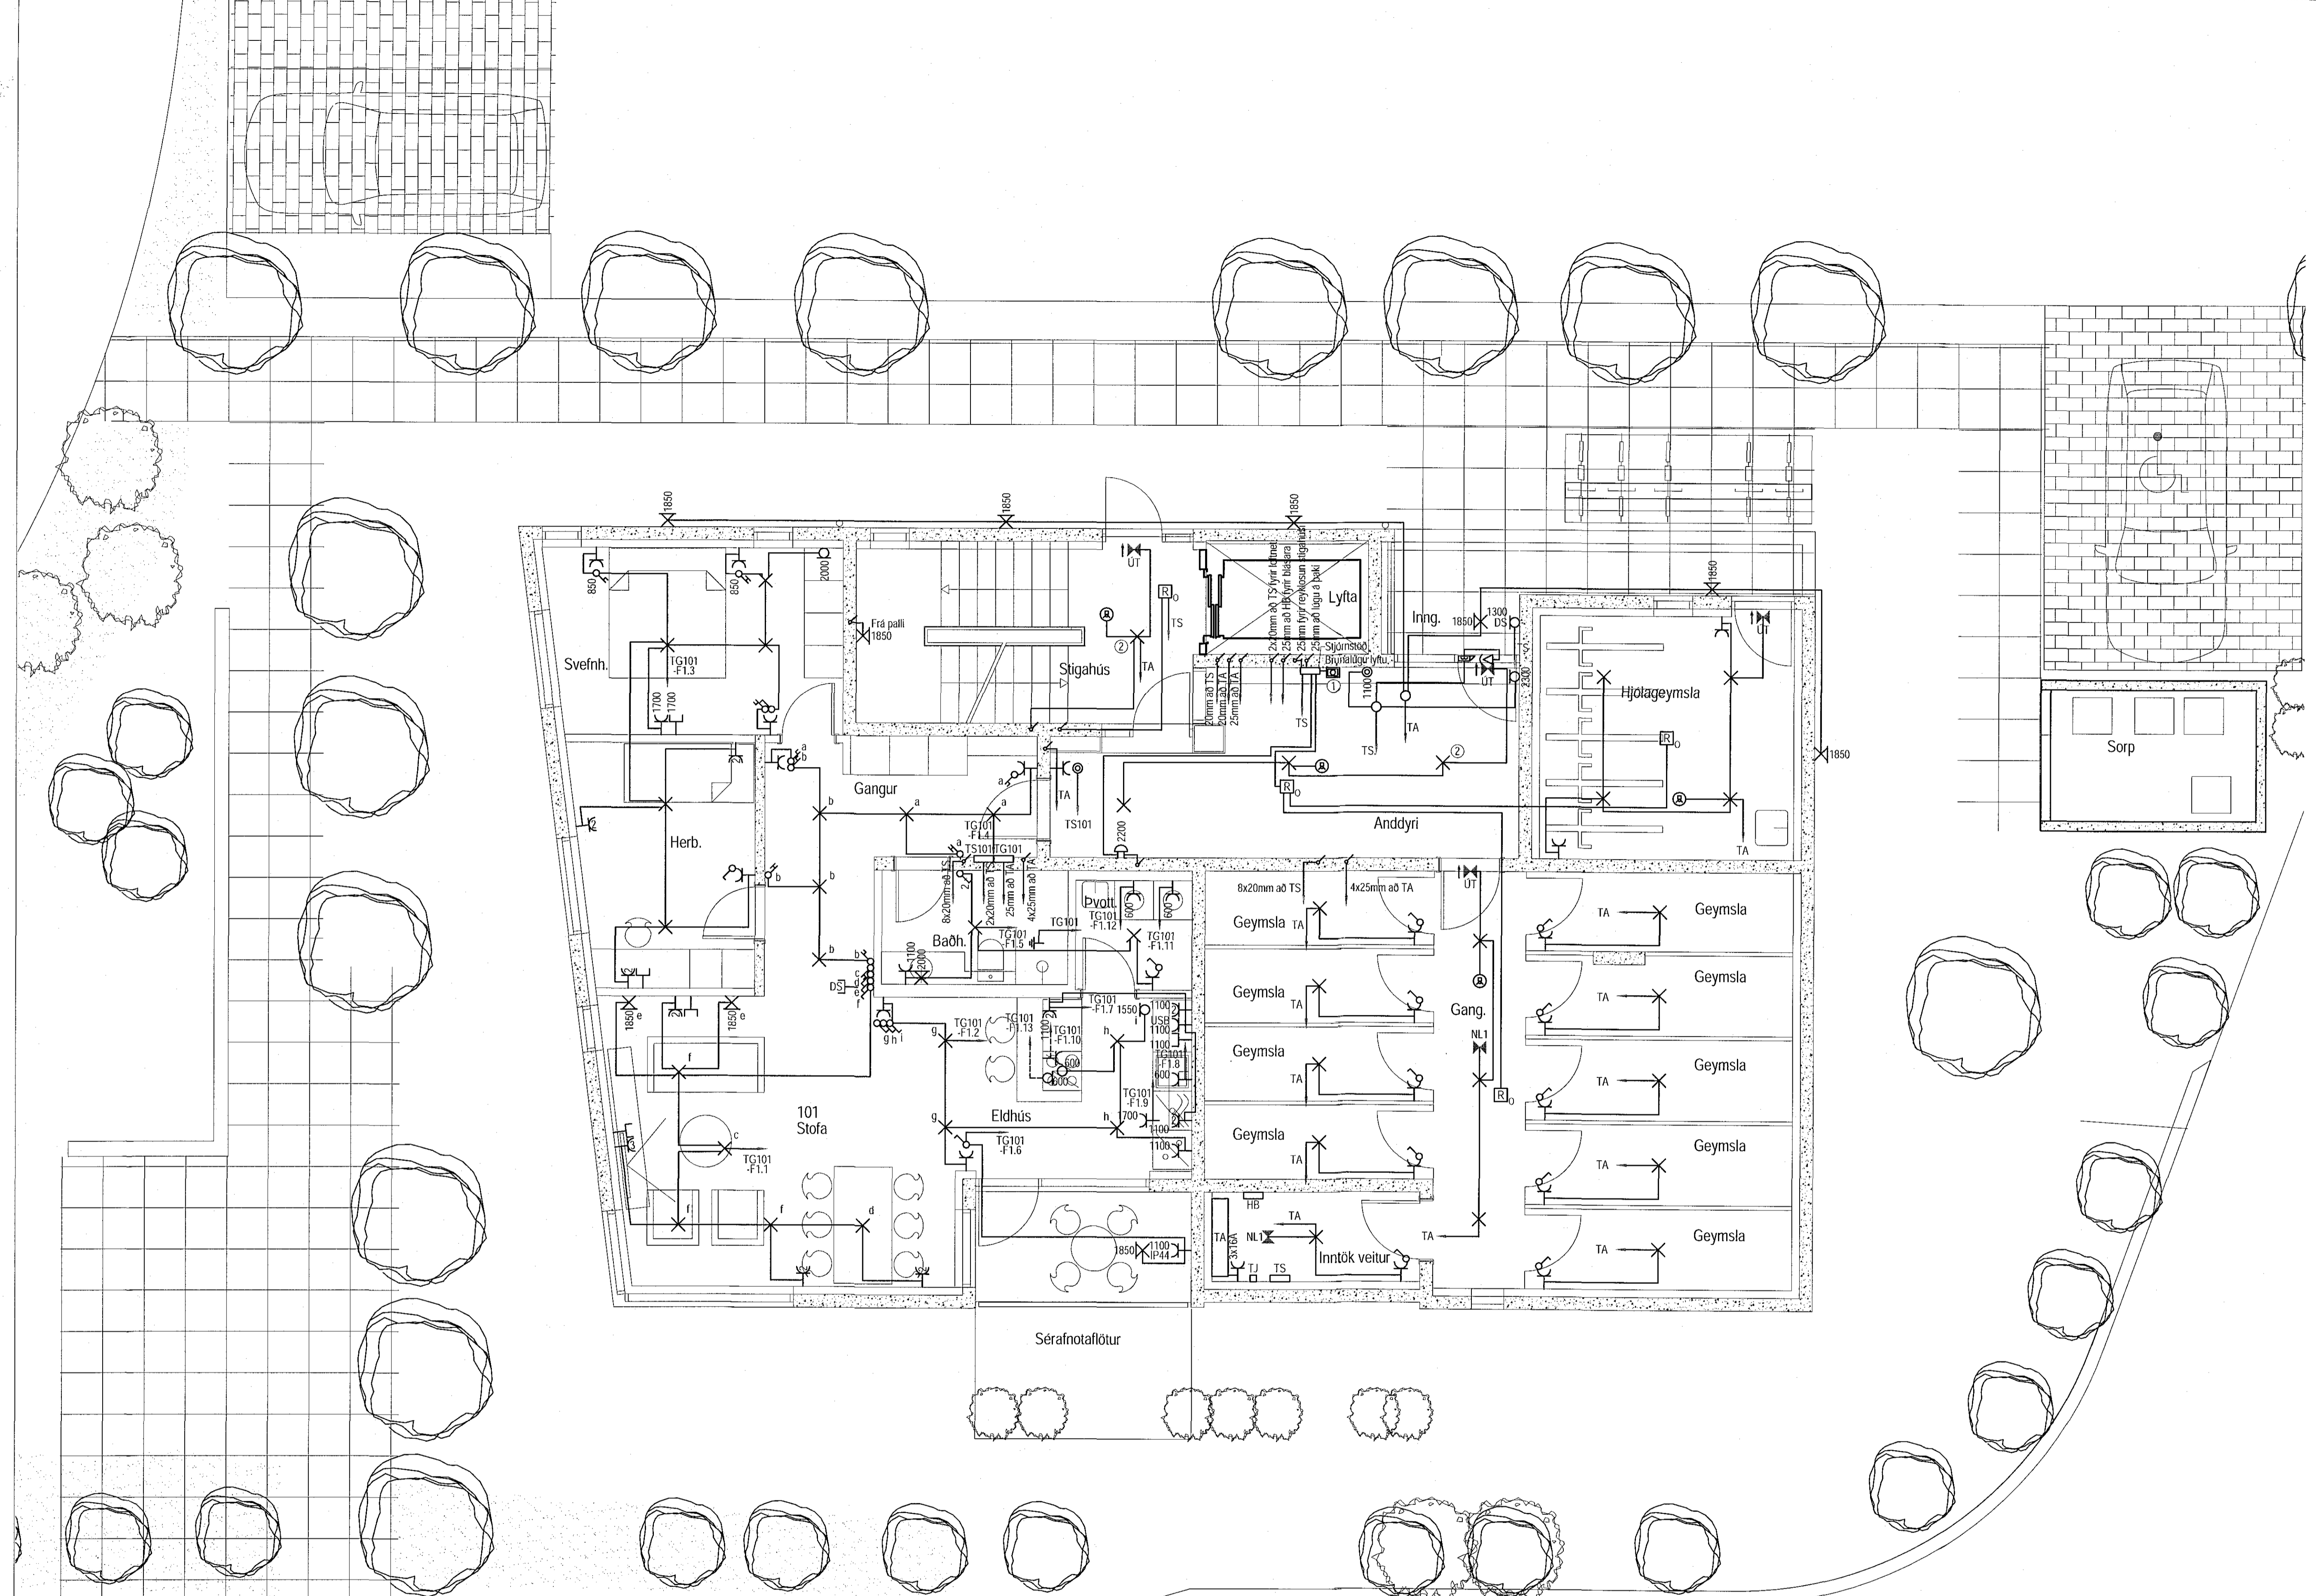


MÓTTAKIÐ

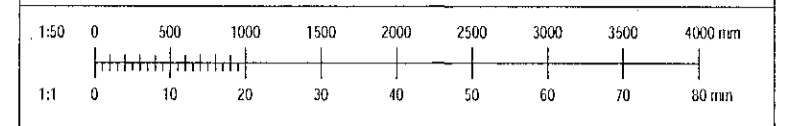

- ① Brotrofi brunalögu lyftu og glugga stigahúsi 5.hæð.
- ② LED ljós með innbyggðu reyðarljósi.

Útg. Dags. Skýring Br. í Sp.

VERKHÖNNUN VERKFRÆÐIRÁÐGJÖF

ÞÓRNHARTÓNI 2, 108 REYKJAVÍK  
Sími: 570-5800, KÍ 650 107-1280  
WWW.VERKHONNUN.IS, VERKHONNUN@VERKHONNUN.IS

Magnús B. Þórðarson kt.0300724149  
Sýngi E. Verkhönnun ehf.

Undirritun hönnuðingahöfundar

GEISLASKARD 2  
RAFLAGNIR  
LÁG- OG SMÁSPENNA 1.H/ED

Ábyrgð stjórn  
Þorður@verkhonnun.is BEK MBP 09.05.2018 1:50 A1

2017-01-058 24.01.01