
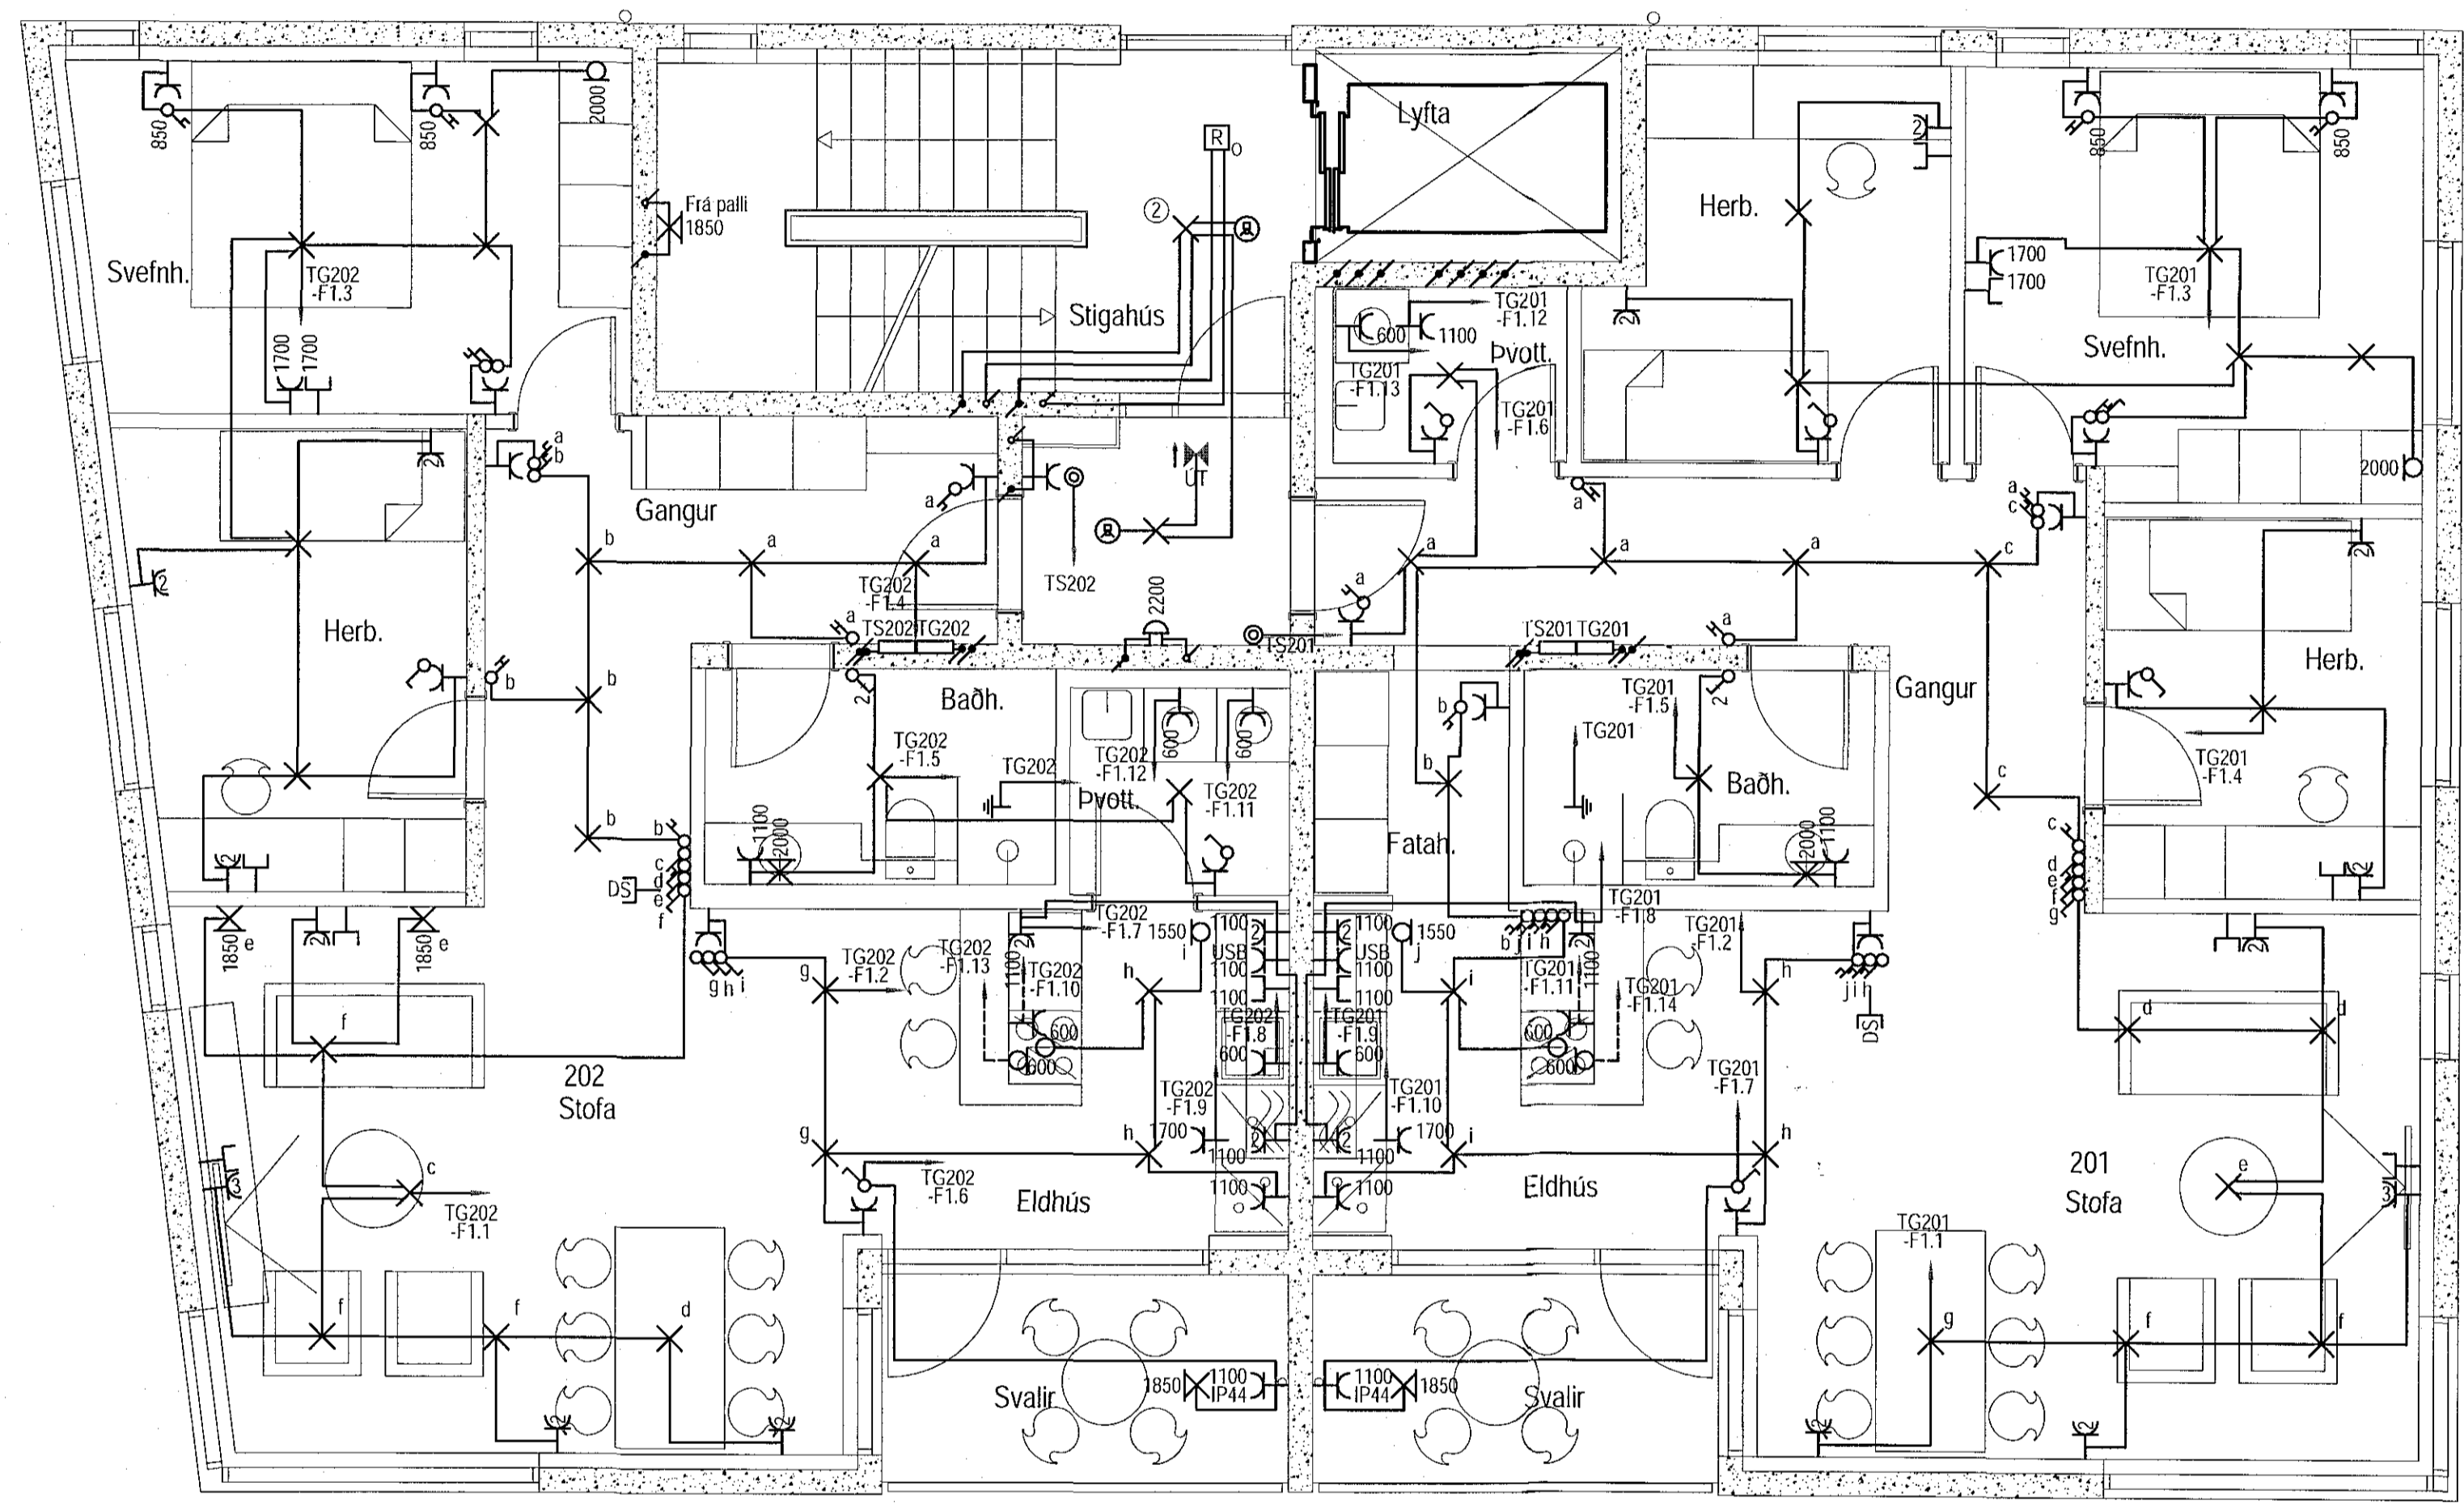


MÖTTEKID

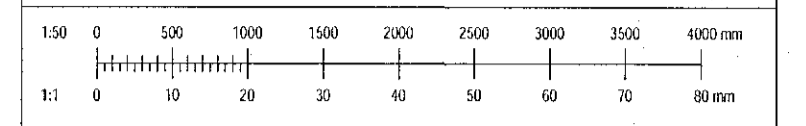

- ① Brotrofi brunalugu lyftu og glugga stíghúsi 5.hæð.
- ② LED ljós með innbyggðu neyðaljósi.

Útg.	Dags.	Skýring	Br.	Sp.
<b>VERKHÖNNUN</b> VERKFRÆÐIRÁÐGJÖF				
ÞÓRLINNARTÚNI 2, 105 REYKJAVÍK Sími: 870-8800, KTF 850 107-1 280 WWW.VERKHÖNNUN.IS, VERKHÖNNUN@VERKHÖNNUN.IS				
Magnús B. Þóroarson M.030978-4149				
Samþykkt f. Vorkonur eft. <i>Magnús Þóroarson</i>				
Undirf. samþykkinga: <i>[Signature]</i>				
Verkskipti				
<b>GEISLASKAÐ 2</b>				
<b>RAFLAGNIR</b>				
<b>LÁG- OG SMÁSPENNA 2.HÆÐ</b>				
Aðskiptafr.: Þóroarson@verkhonnun.is				
BEK	MBD	09.05.2018	1:50	A1
Útg.	Skýring	Dagsetning	Mækkun	Stærð
<b>2017-01-058</b>			<b>24.02.01</b>	
Stofn	Skýring	Stofn	Skýring	Þingly
