1710357 17.05.2018

MÓTTEKIÐ

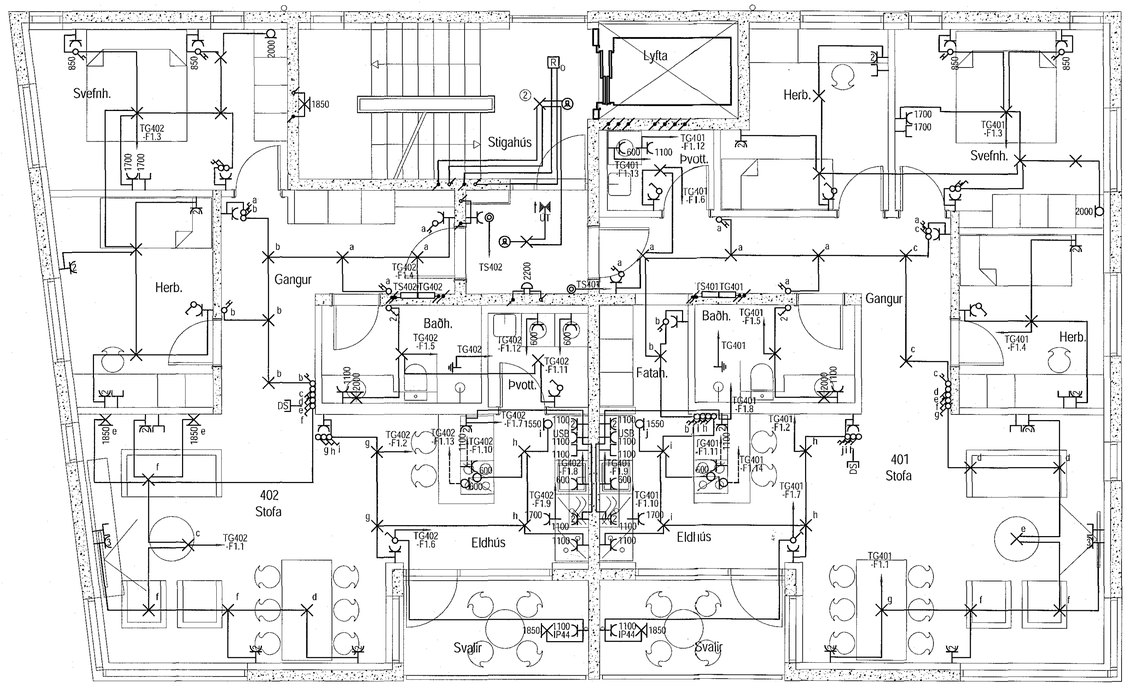

① Brotrofi brunalúgu lyftu og glugga stigahúsi 5.hæð.

② LED ljós með innbyggðu neyðarljósi.

Útg.	Dags.	Skýring	Br.	Sþ.

VERKHÖNNUN
VERKFRÆÐIRÁÐGJÖF

Þórunnartúni 2, 105 Reykjavík
Sími: 570-5800, kt: 650107-1280
www.verkhonnun.is, verkhonnun@verkhonnun.is

Magnús B. Þórðarson kt.030879-4149
Samþykkt f.h. Verkhönnunar ehf.:

Undirritun samræmingarhönnuðar:

Verkkaupi

GEISLASKARÐ 2

RAFLAGNIR

LÁG- OG SMÁSPENNA 4.HÆÐ

Aðalupptitur:

Hannað	Teiknað	Yfirfarið	Dagsetnið	Mælikvarð	Riðstarð
thordur@verkhonnun.is	BEK	MBÞ	09.05.2018	1:50	A1

Verknúmer	Teikninúmer	Breyting
2017-01-058	24.04.01	

HÖNNUNARÁSKILNIR SÉRÁLJÓN ÞÉTTA HÖNNUNAR - FJÖLFÖLDUN ÁRÁÐ SKÓRLEGUSAMÞYKKI