


25.05.18 / 1710357


Samþykkt þann
25. maí 2018
Byggingaáskilunin í *[Handwritten Signature]*

PLATA YFIR 1.HÆÐ - GRUNNMYND 1:50

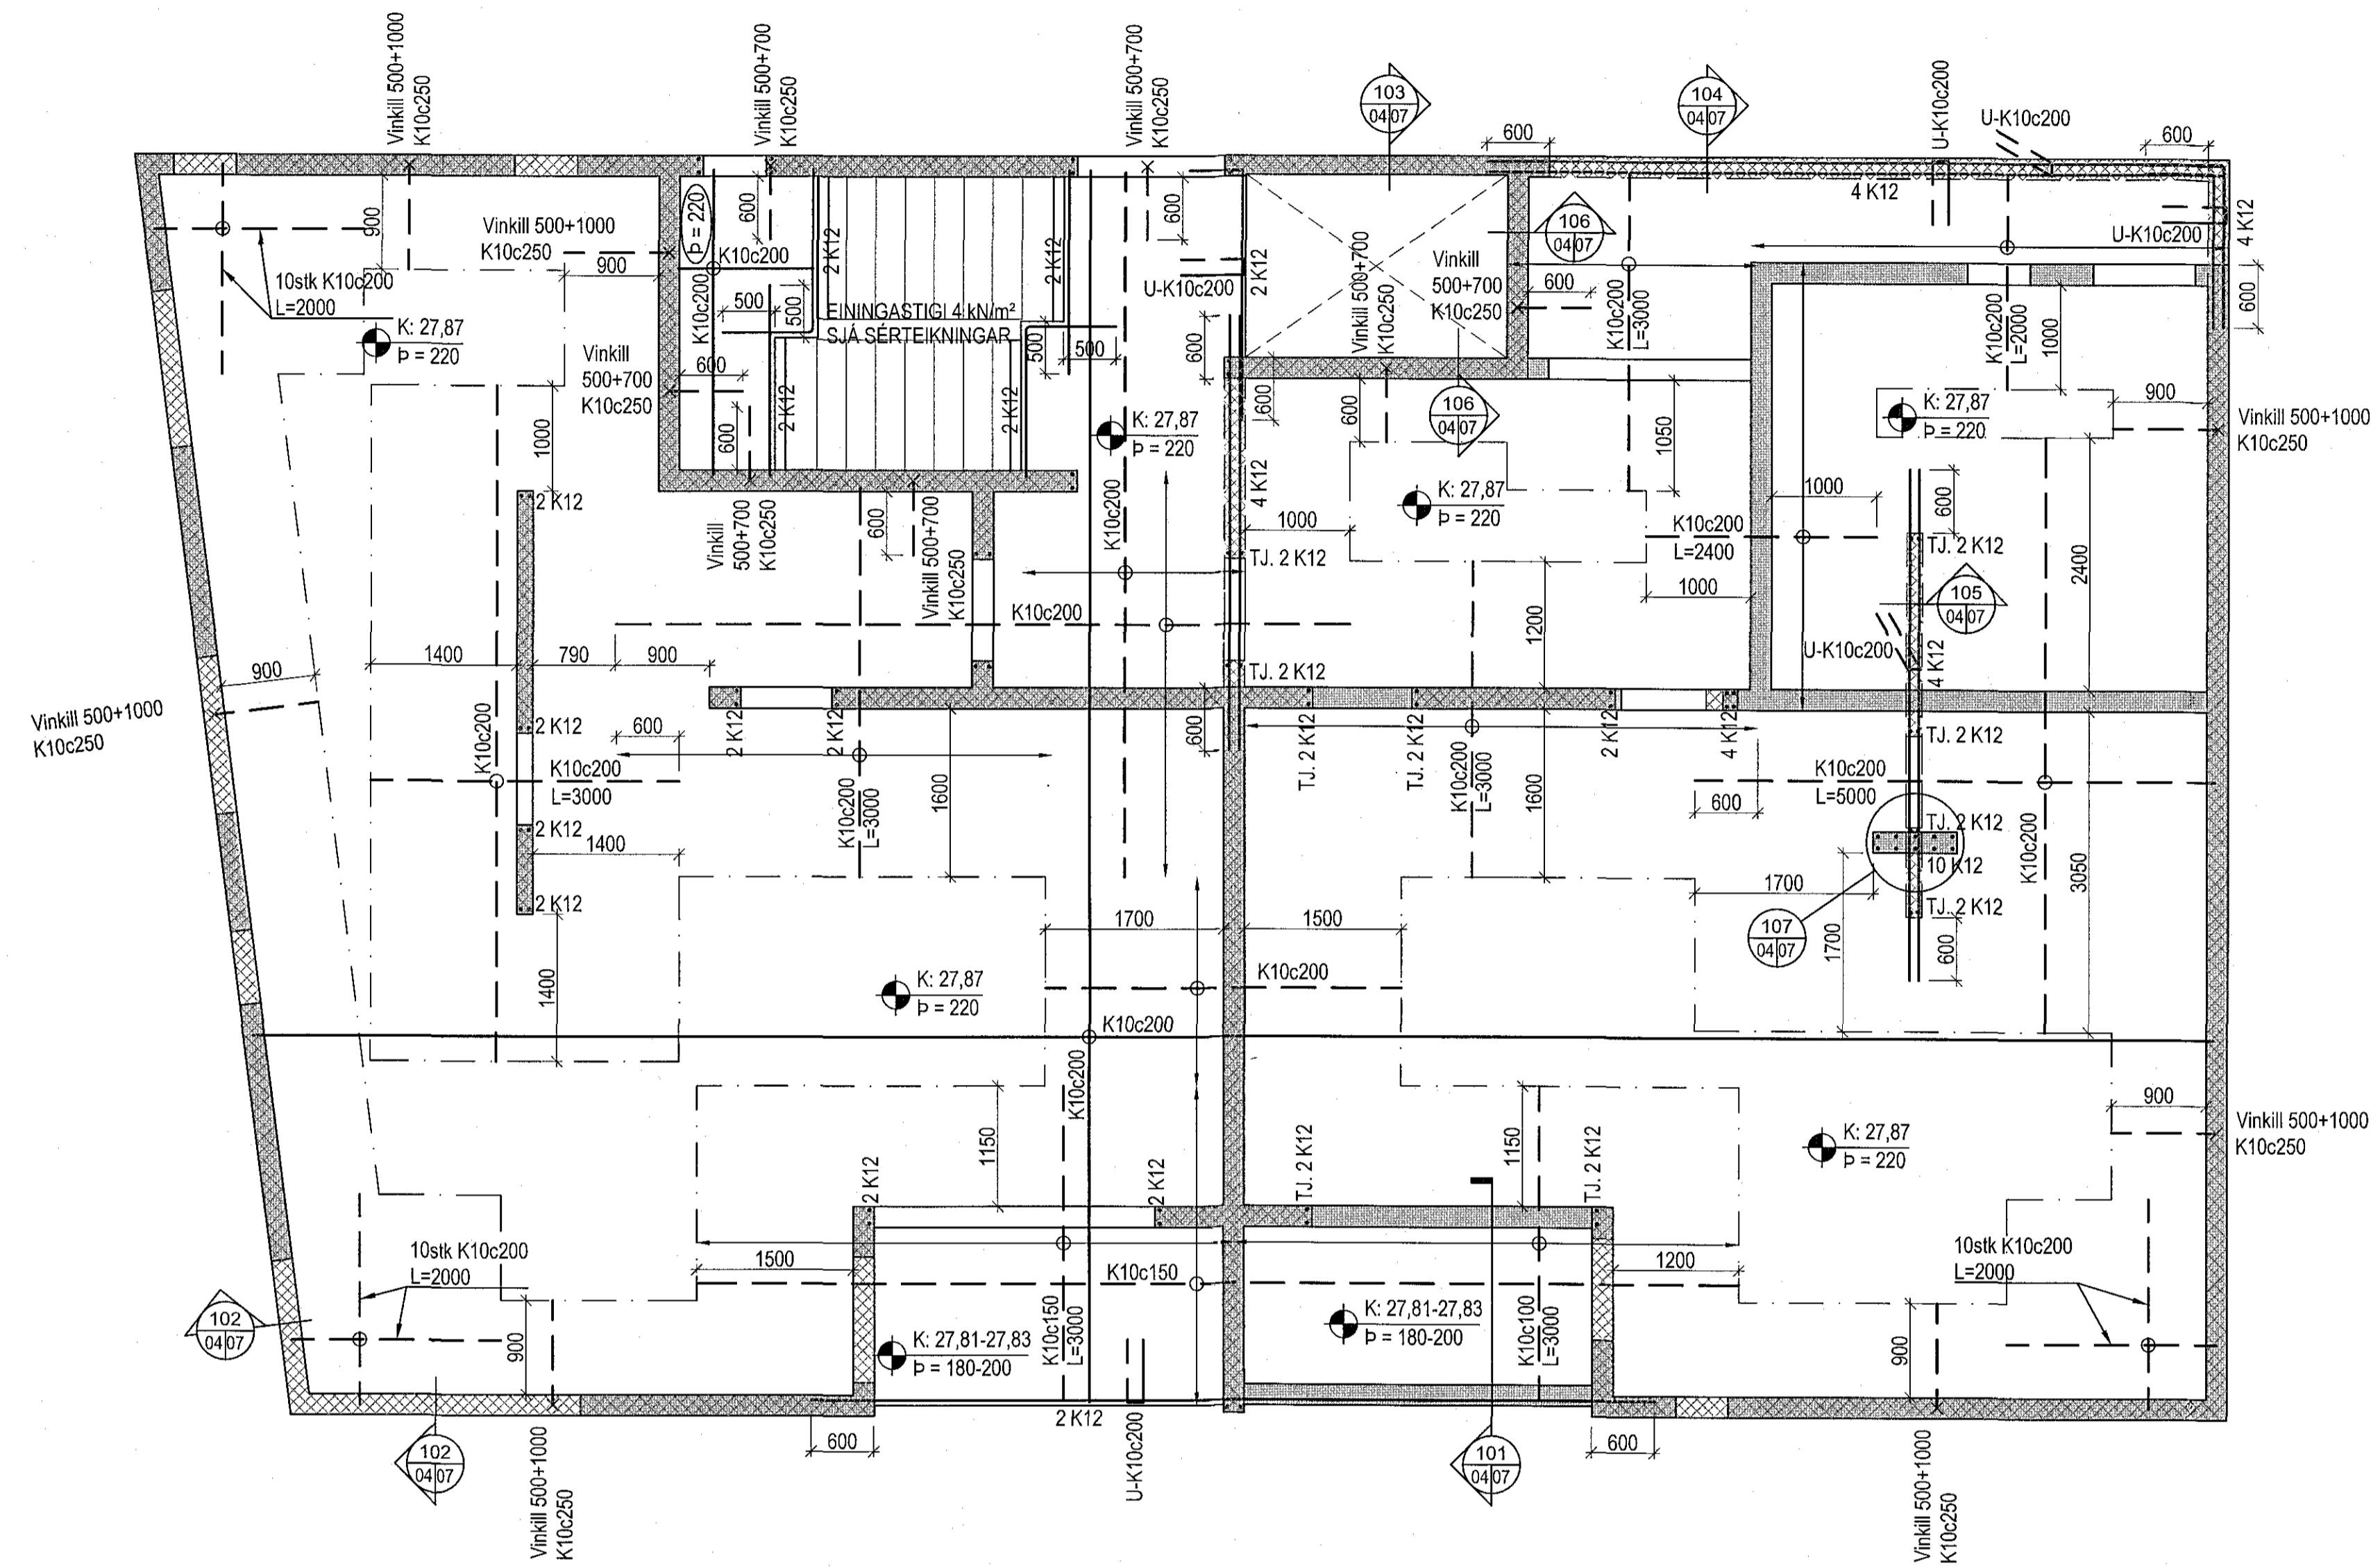

Deilijárn skulu vera K10c250 nema annað sé tekið fram. Setja skal 2K12 kringum op (600mm út fyrir op) og við veggenda, nema annað sé tekið fram.
Allar almennar upplýsingar eru að finna á teikningu B-00
Dæmigerð snið eru sýnd á teikningu B-06 og gilda þau nema annað sé sýnt hér.

MYNSTURSTÁKN 1:20

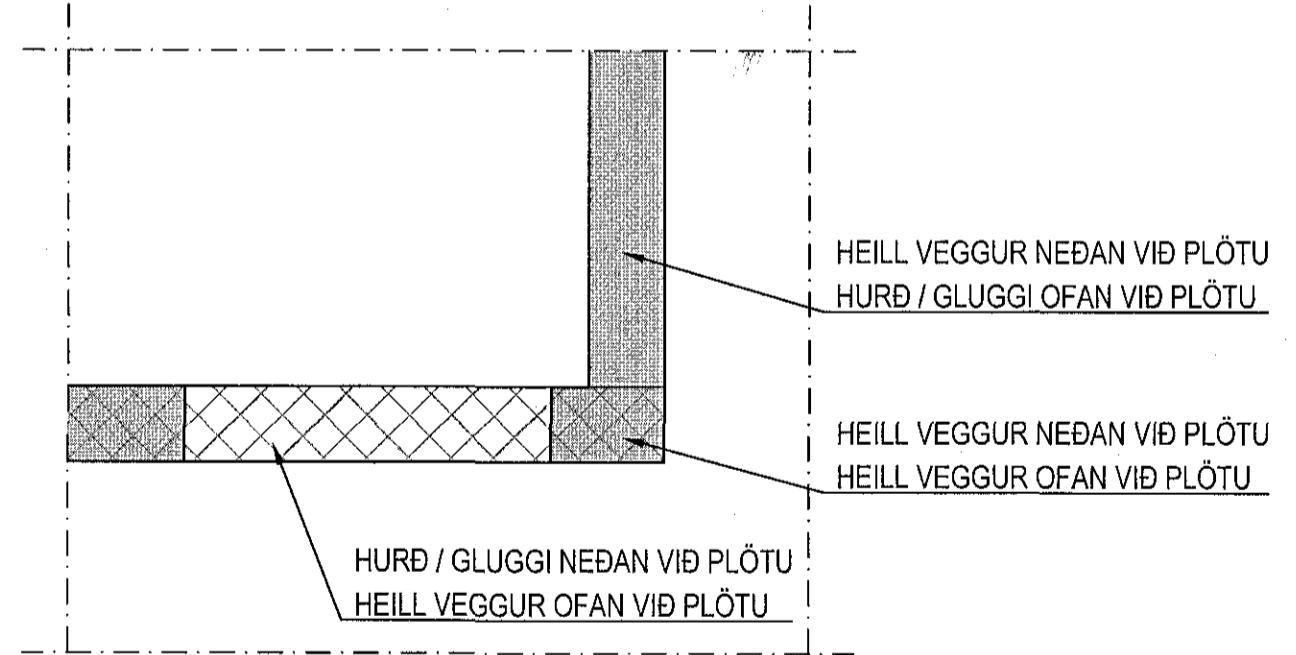


ÁRITUN ADALHÖNNUNDA:

ÚTI *[Signature]*
ARKITEKTAR
BAIDUR Ó. SVAVARSSON
ARHITEKT FAF SAHARK
120357 5149

Geislaskarð 2, Hafnarfjörður
Burðarvirki
Plata yfir 1.hæð
Grunnmynd

VÍÐSJA
VERKFRÆÐISTOFA FRV
TRYGGVAGATA 11, 101 REYKJAVÍK
SÍMI: 561 9040, NETFANG: vidsja@vidsja.is
www.vidsja.is

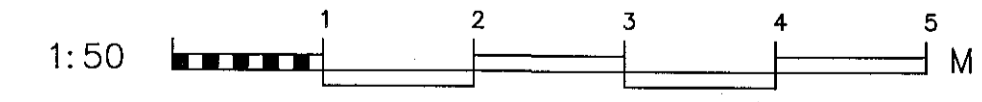

WAKH	SG	TEKNI	SG	MÁL	1:50	VERUR	V17-101
DAÞ	<i>[Signature]</i>	SKR	Burður	TEKNI			
STAF	August Björgisson 160557-4199	DAÐ	13.04.2018	VERUR	B 03		