


Samþykkt þann
25. maí 2018
Byggingafulltrúiinn / *[Signature]*

PLATA YFIR 2.-4.HÆÐ - GRUNNMYND 1:50

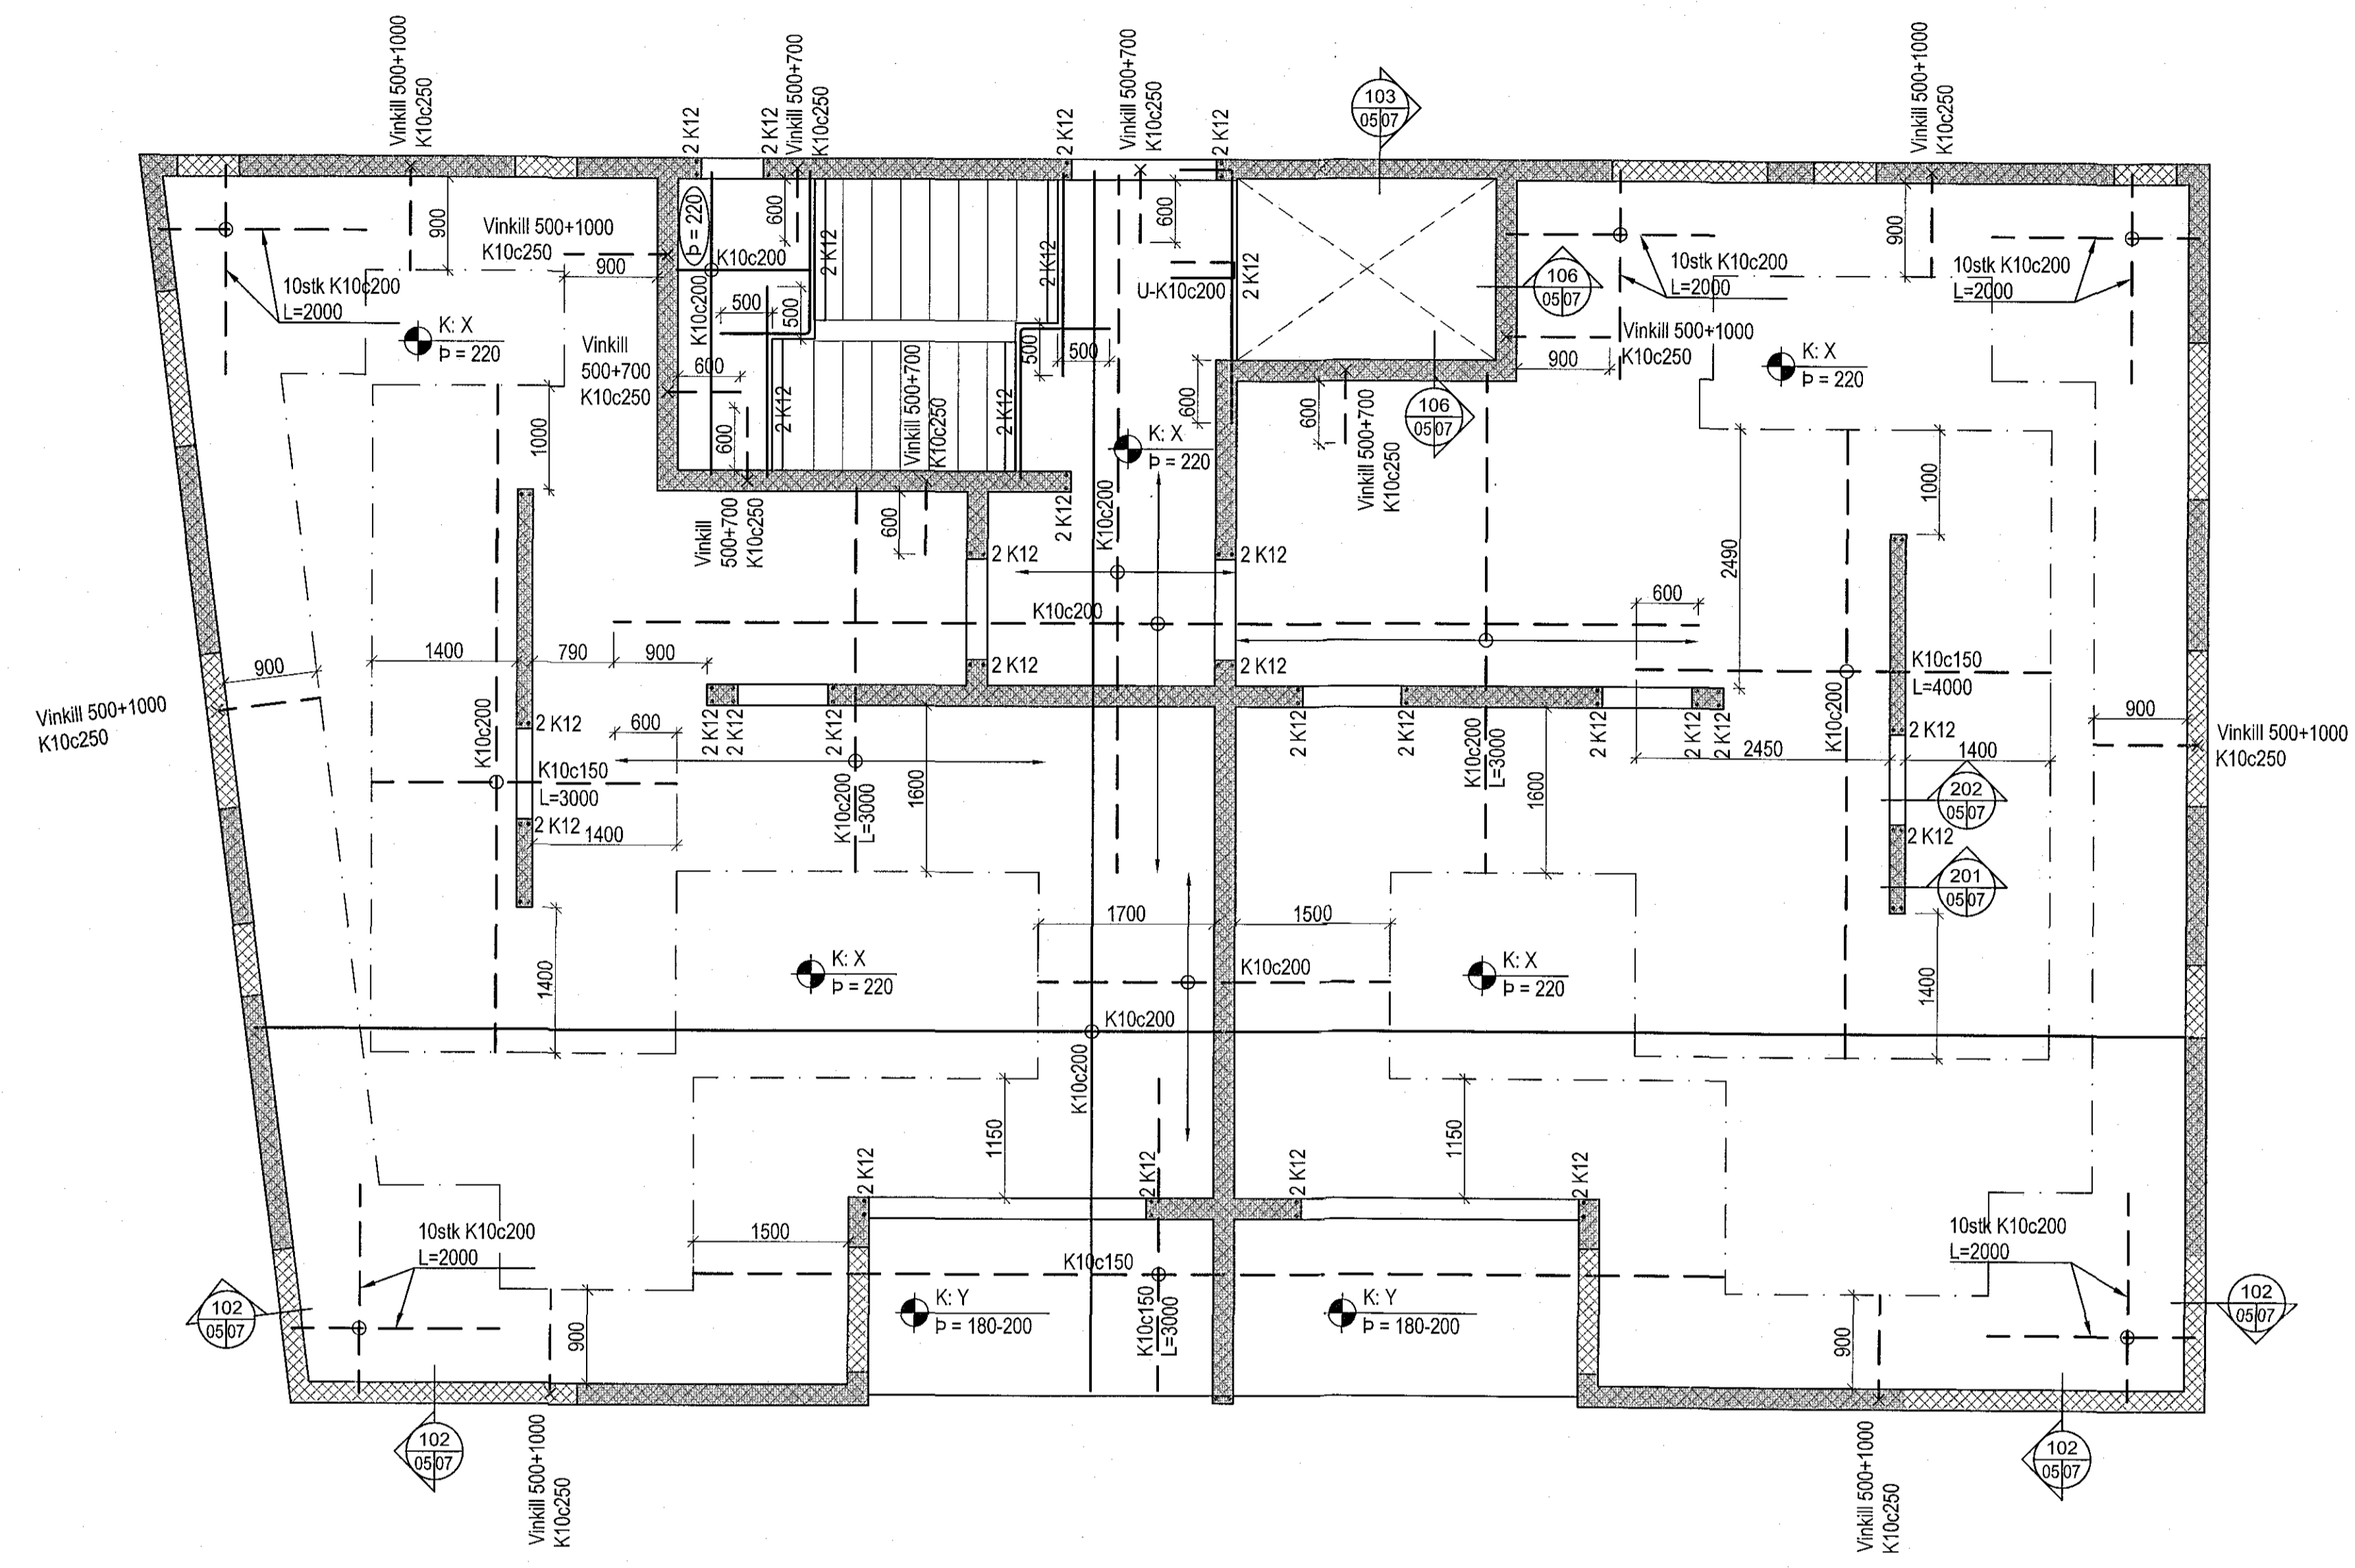


X=	2.HÆÐ: 30,67
	3.HÆÐ: 33,47
	4.HÆÐ: 36,27
Y=	2.HÆÐ: 30,61-30,63
	3.HÆÐ: 33,41-33,43
	4.HÆÐ: 36,21-36,23

Deiljárn skulu vera K10c250 nema annað sé tekið fram. Setja skal 2K12 kringum op (600mm út fyrir op) og við veggenda, nema annað sé tekið fram.

Allar almennar upplýsingar eru að finna á teikningu B-00

Dæmigerð snið eru sýnd á teikningu B-06 og gilda þau nema annað sé sýnt hér.

MYNSTURSTÁKN 1:20

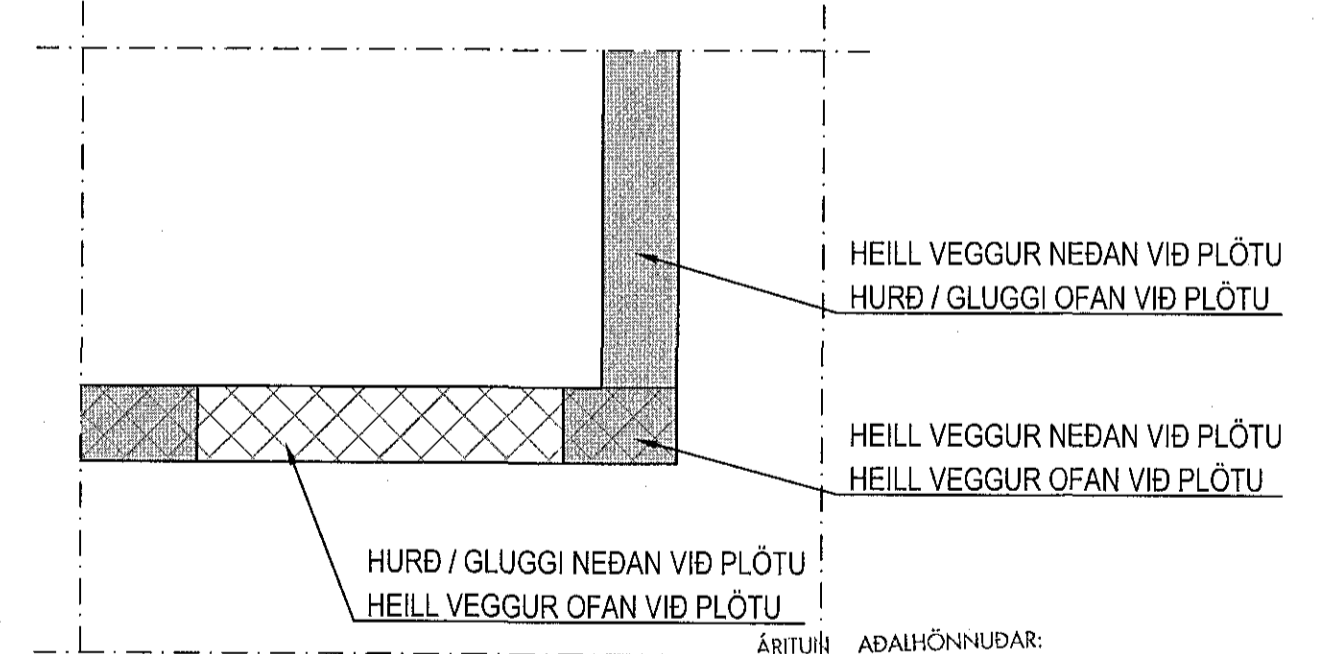

ÁRTHL. ADALHÖNNUNAR:
ÚTI **INN**
ARKITEKTAR
BALDUR Ó. SVAVARSSON
ARKITEKT FÁJ SAMARK
120357 5149

Geislaskarð 2, Hafnarfjörður
Burðarvirki
Plata yfir 2.-4.hæð
Grunnmynd

VÍÐSJA
VERKFRÆÐISTOFA FRV
TRYGGVAGATA 11, 101 REYKJAVÍK
Sími: 561 9040, NETFANG: vidsja@vidsja.is
www.vidsja.is



UNNIÐ	SG	TEKNIÐ	SG	SKALI	1:50	VERKFR.	V17-101
SKAÐ	<i>[Signature]</i>	SKAÐ	Burður	SKAÐ	Burður	TEKNIÐ	
FRSÁ	Agúst Birgisson	DAGS.	16.05.57-4.199	DAGS.	13.04.2018		B 04