



Sampykkt þann  
25. maí 2018  
Byggingafrádráttinn í Hafnarfjörð

ÞAKPLATA - GRUNNMYND 1:50

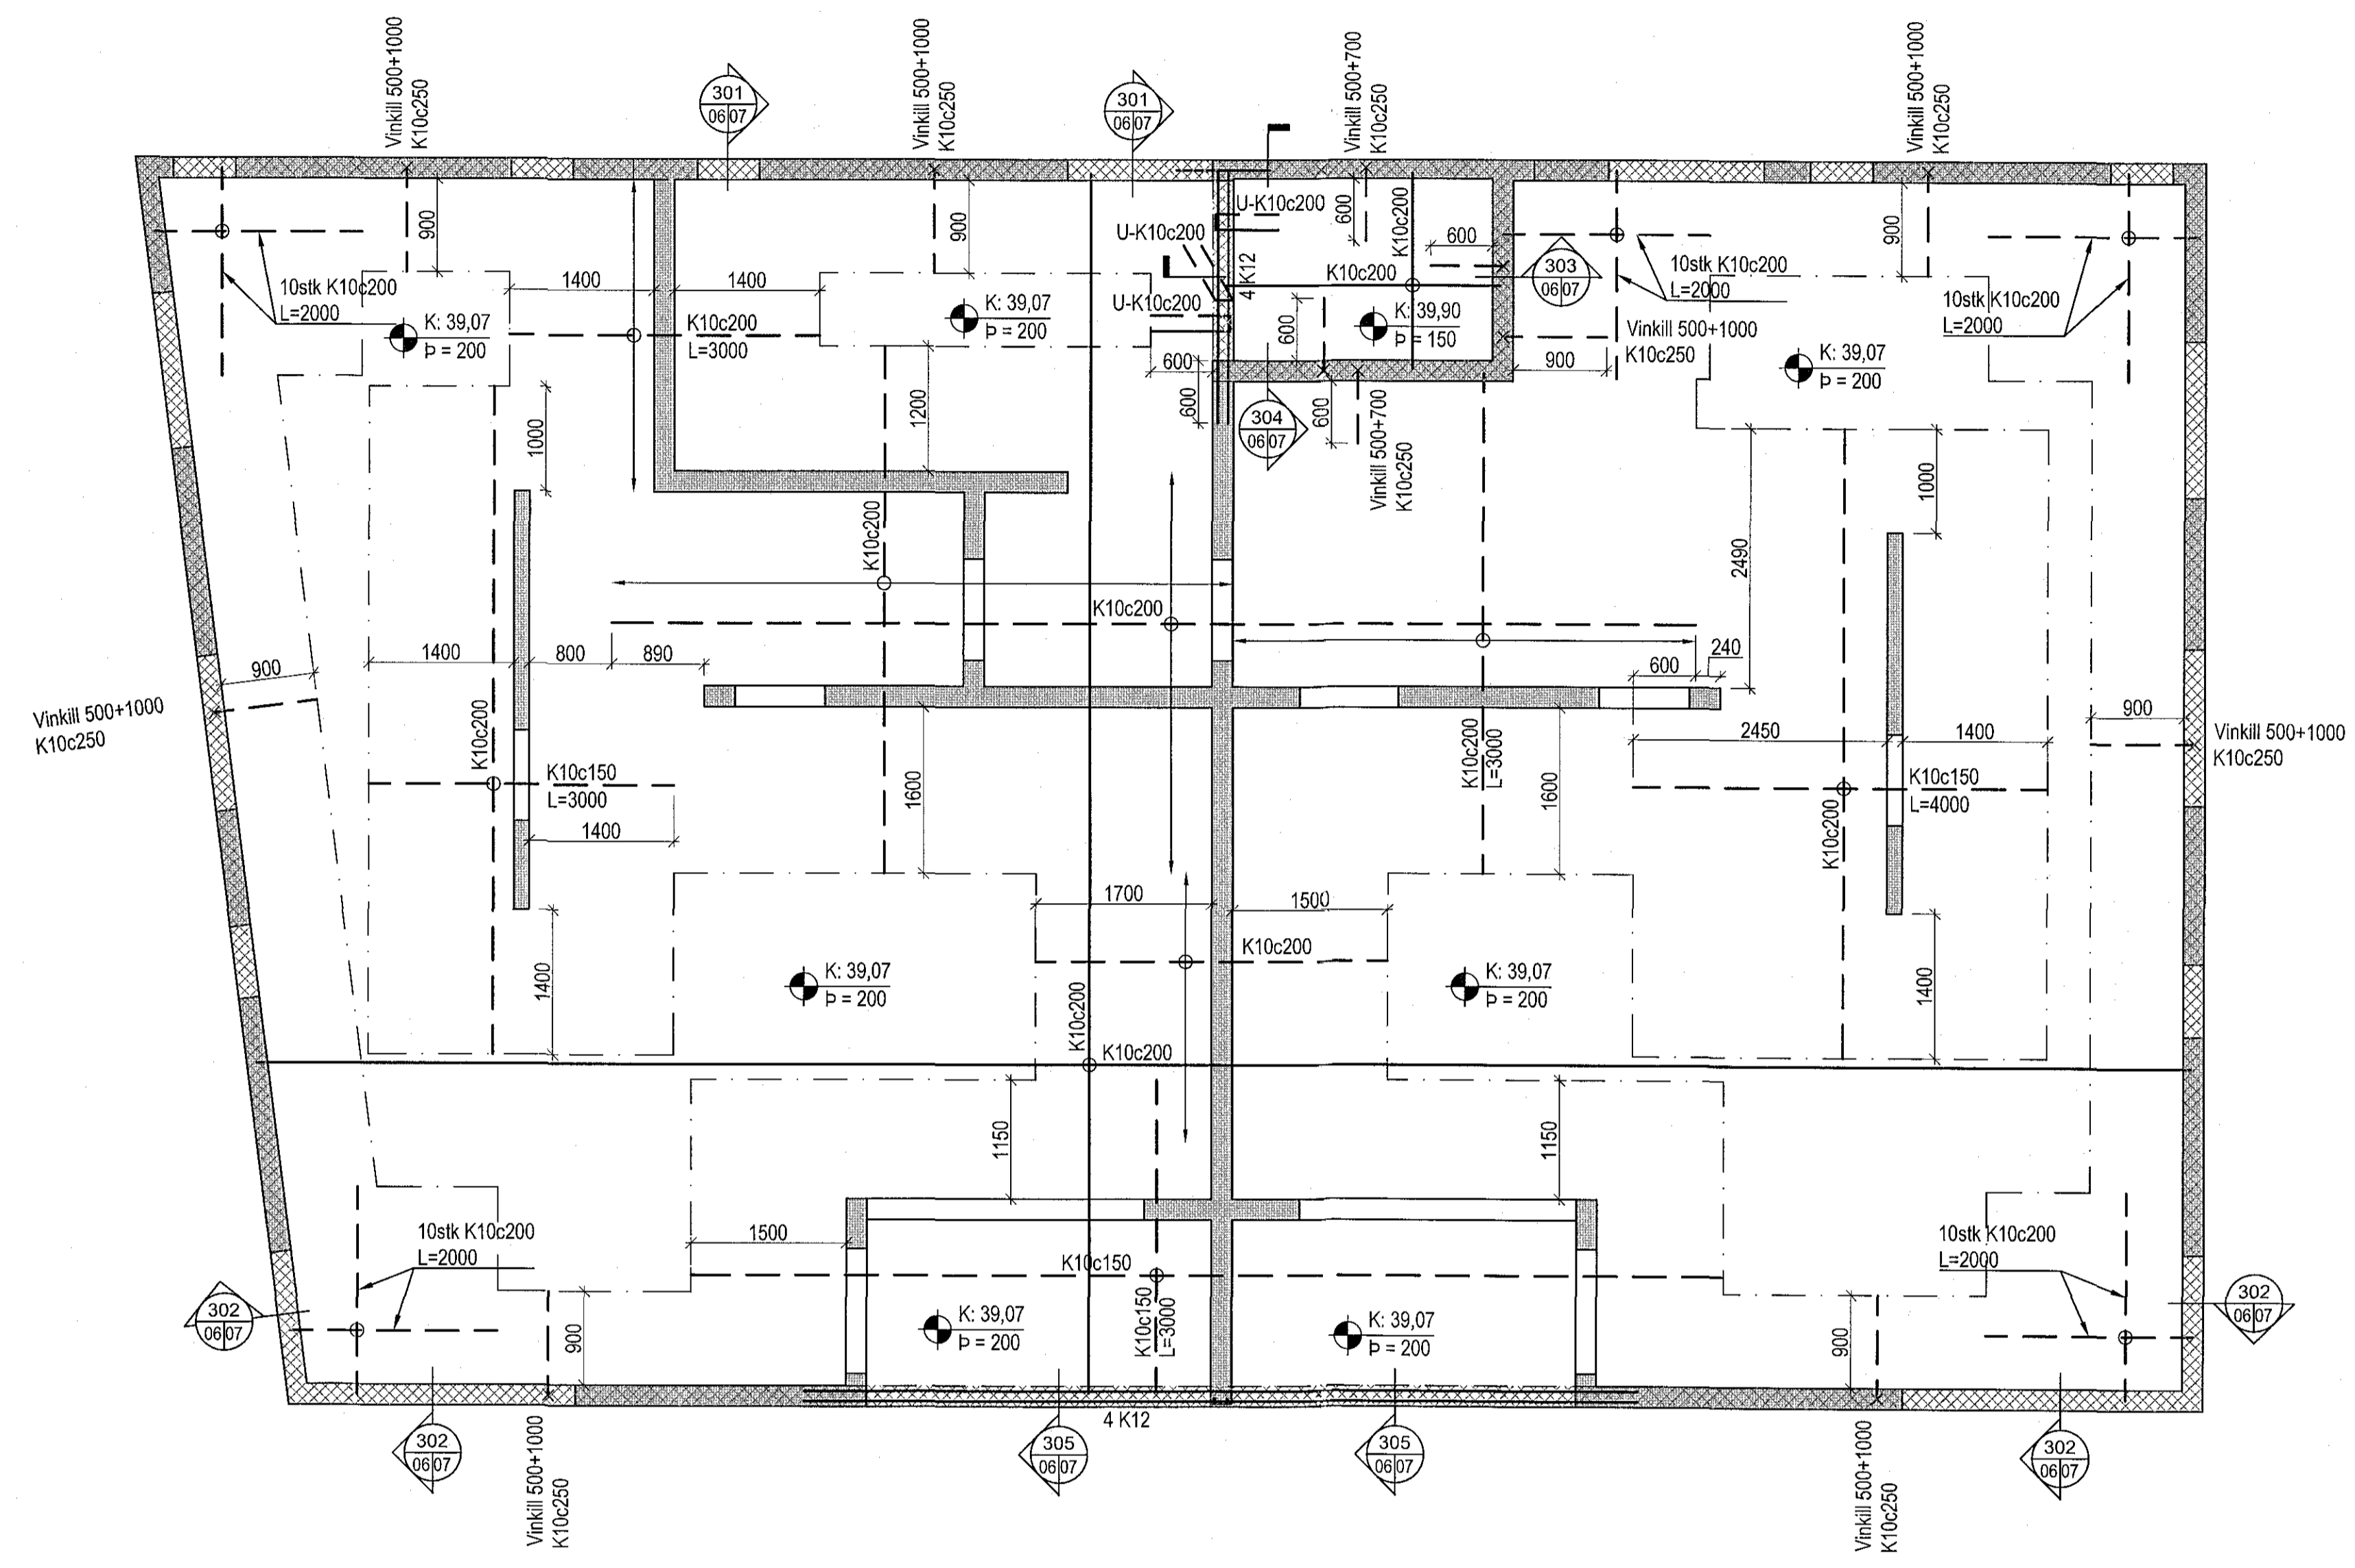


Deiljárn skulu vera K10c250 nema annað sé tekið fram.  
Setja skal 2K12 kringum op (600mm út fyrir op) og við veggenda, nema annað sé tekið fram.  
Allar almennar upplýsingar eru að finna á teikningu B-00  
Dæmigerð snið eru sýnd á teikningu B-06 og gilda þau nema annað sé sýnt hér.

MYNSTURSTÁKN 1:20

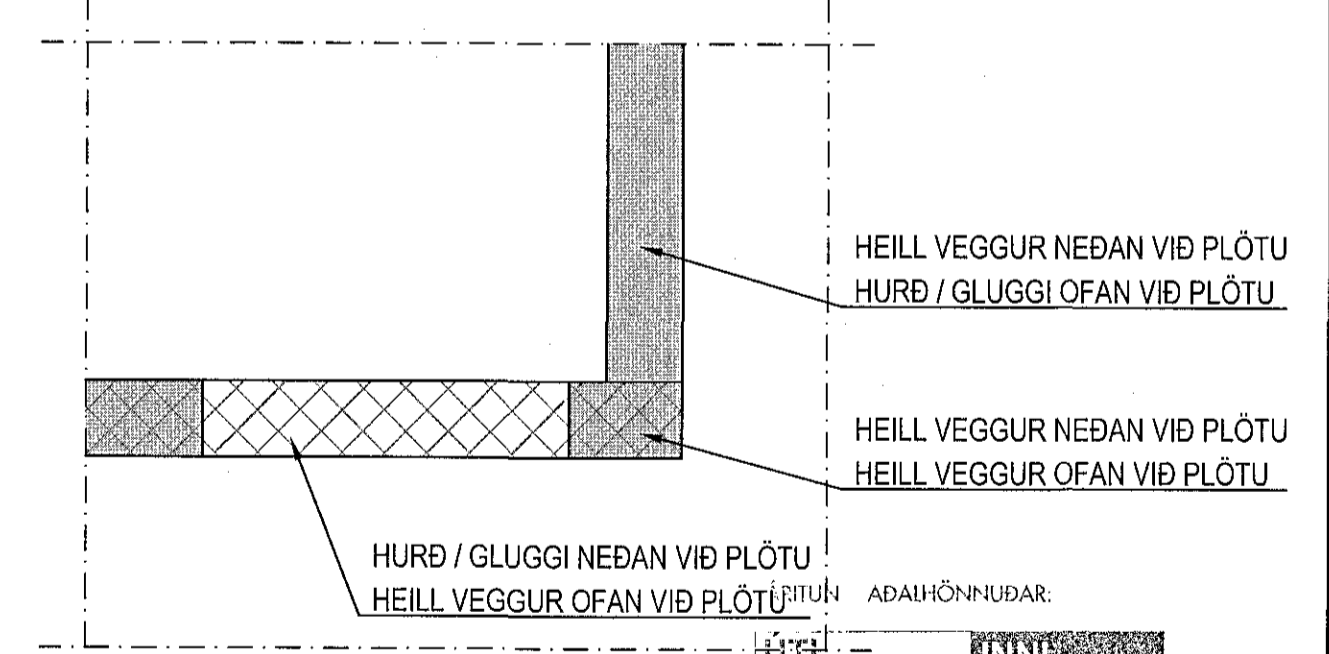

ADALHÖNNUNÐAR:  
BÚTT  
A R K I T E K T A R  
BALDUR Ó. SVAVARSSON  
ARKITEKT FAI SAMMÁK  
1703357 5149

Geislaskarð 2, Hafnarfjörður  
Búðarvirki  
Þakplata  
Grunnmynd

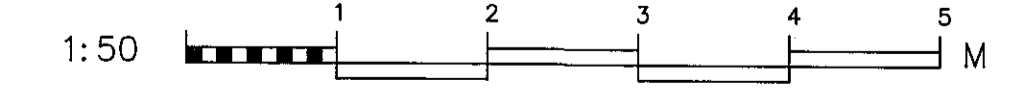

UNNIÐ	SG	TEKNIÐ	SG	MÁL	1:50	VERK	V17-01
SAÐ		SAÐ		SAÐ	Búður	TEKNI	
ÁRNI		ÁRNI		DAGS	13.04.2018	BLAÐ	B 05
UTDÁKA		DAGS		NAFN	Agnat Birgíesson 160557-4199		

VERKFRÆÐISTOFA FRV  
TRYGGVAGATA 11, 101 REYKJAVÍK  
Sími: 561 9040, NETFANG: vedsja@vedsja.is  
www.vedsja.is