DÆMIGERT SNIÐ: GILDA EF ANNAÐ ER EKKI TEKIÐ FRAM.

Samþykkt þann 25. maí 2018
Byggingafulltrúinn í Hafnarfirði

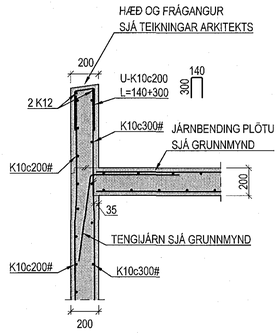

DÆMIGERT SNIÐ: TENGING ÞAKPLÖTU VIÐ ÚTVEGGI 1:20

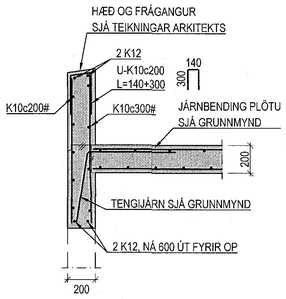

DÆMIGERT SNIÐ: TENGING ÞAKPLÖTU VIÐ ÚTVEGGI ÞAR SEM GLUGGAR ERU FYRIR NEÐAN PLÖTU 1:20

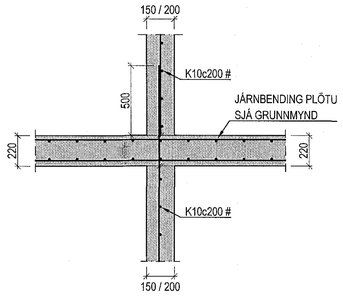

DÆMIGERT SNIÐ: TENGING PLÖTU VIÐ INNVEGGI 1:20

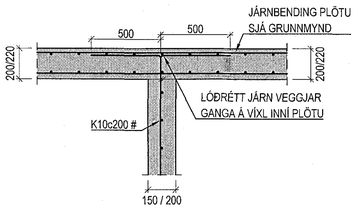

DÆMIGERT SNIÐ: TENGING PLÖTU VIÐ INNVEGGI
ÞAR SEM EKKI ER VEGGUR FYRIR OFAN PLÖTU 1:20

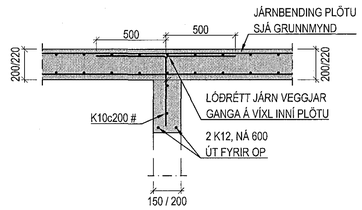

DÆMIGERT SNIÐ: TENGING PLÖTU VIÐ INNVEGGI, VIÐ INNIHURÐIR,
ÞAR SEM EKKI ER VEGGUR FYRIR OFAN PLÖTU 1:20

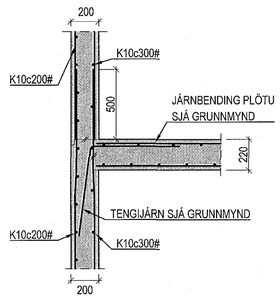

DÆMIGERT SNIÐ: TENGING MILLIPLÖTU VIÐ ÚTVEGGI 1:20

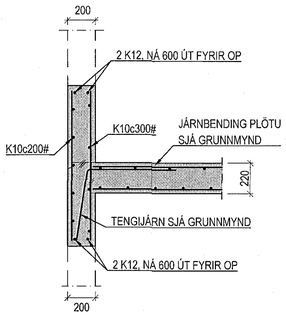

DÆMIGERT SNIÐ: TENGING MILLIPLÖTU VIÐ ÚTVEGGI ÞAR
SEM GLUGGAR ERU FYRIR OFAN OG NEÐAN PLÖTU 1:20

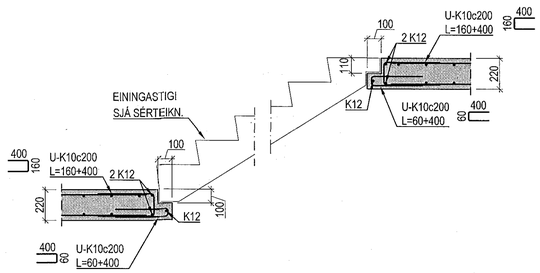

DÆMIGERT SNIÐ: SÆTI FYRIR EININGASTIGA

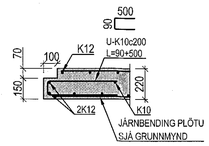

DÆMIGERT SNIÐ: ÚRTAK FYRIR LYFTUHURÐIR

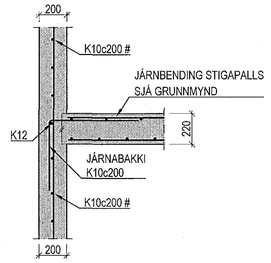

DÆMIGERT SNIÐ: TENGING STIGAPALLS VIÐ INNVEGGI

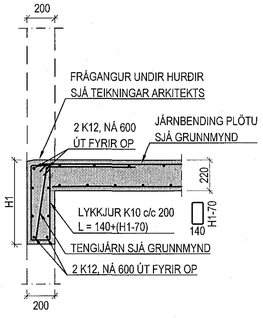

DÆMIGERT SNIÐ: TENGING MILLIPLÖTU VIÐ
ÚTVEGGI ÞAR SEM HURÐIR / GÓLFSÍÐIR GLUGGAR
ERU FYRIR OFAN OG NEÐAN PLÖTU 1:20

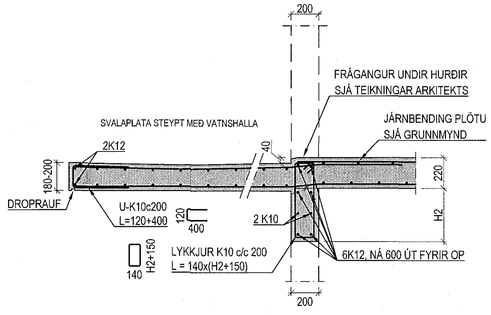

DÆMIGERT SNIÐ: TENGING MILLIPLÖTU VIÐ ÚTVEGGI
VIÐ SVALAHURÐIR / GÓLFSÍÐA GLUGGA 1:20

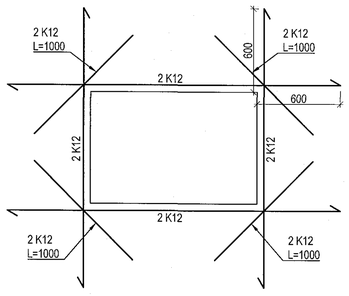

DÆMIGERT SNIÐ: JÁRNBENDING Í KRINGUM GLUGGA OG HURÐIR 1:20

ÁRITUN AÐALHÖNNUÐAR:
ÚTI INNI
ARKITEKTAR
BALDUR Ó. SVAVARSSON
ARKITEKT FAÍ SAMASK
120357 5149

1:20 0 1 2 M

						HANNAÐ SG	TEIKNAÐ SG	MKV. 1:20	VERKNR. V 17-101
						SAMÞ.	SKRÁ Burður		TEIKN. NR. B 03
						DAGS. 13.04.2018			
ÚTGÁFA		DAGS.		NAFN	KENNIT Ágúst Birgisson 160557-4199				

Geislaskarð 2, Hafnarfjörður
Burðarvirki
Dæmigerð snið

VÍÐSJÁ
VERKFRÆÐISTOFA FRV
TRYGGVAGATA 11, 101 REYKJAVÍK
SÍMI: 561 9040, NETFANG: vidsja@vidsja.is
www.vidsja.is