


Sambýkkt þann
25. maí 2018
Byggingafultrúinn í Hafnarfjörð

ÞAKVIRKI - GRUNNMYND 1:50

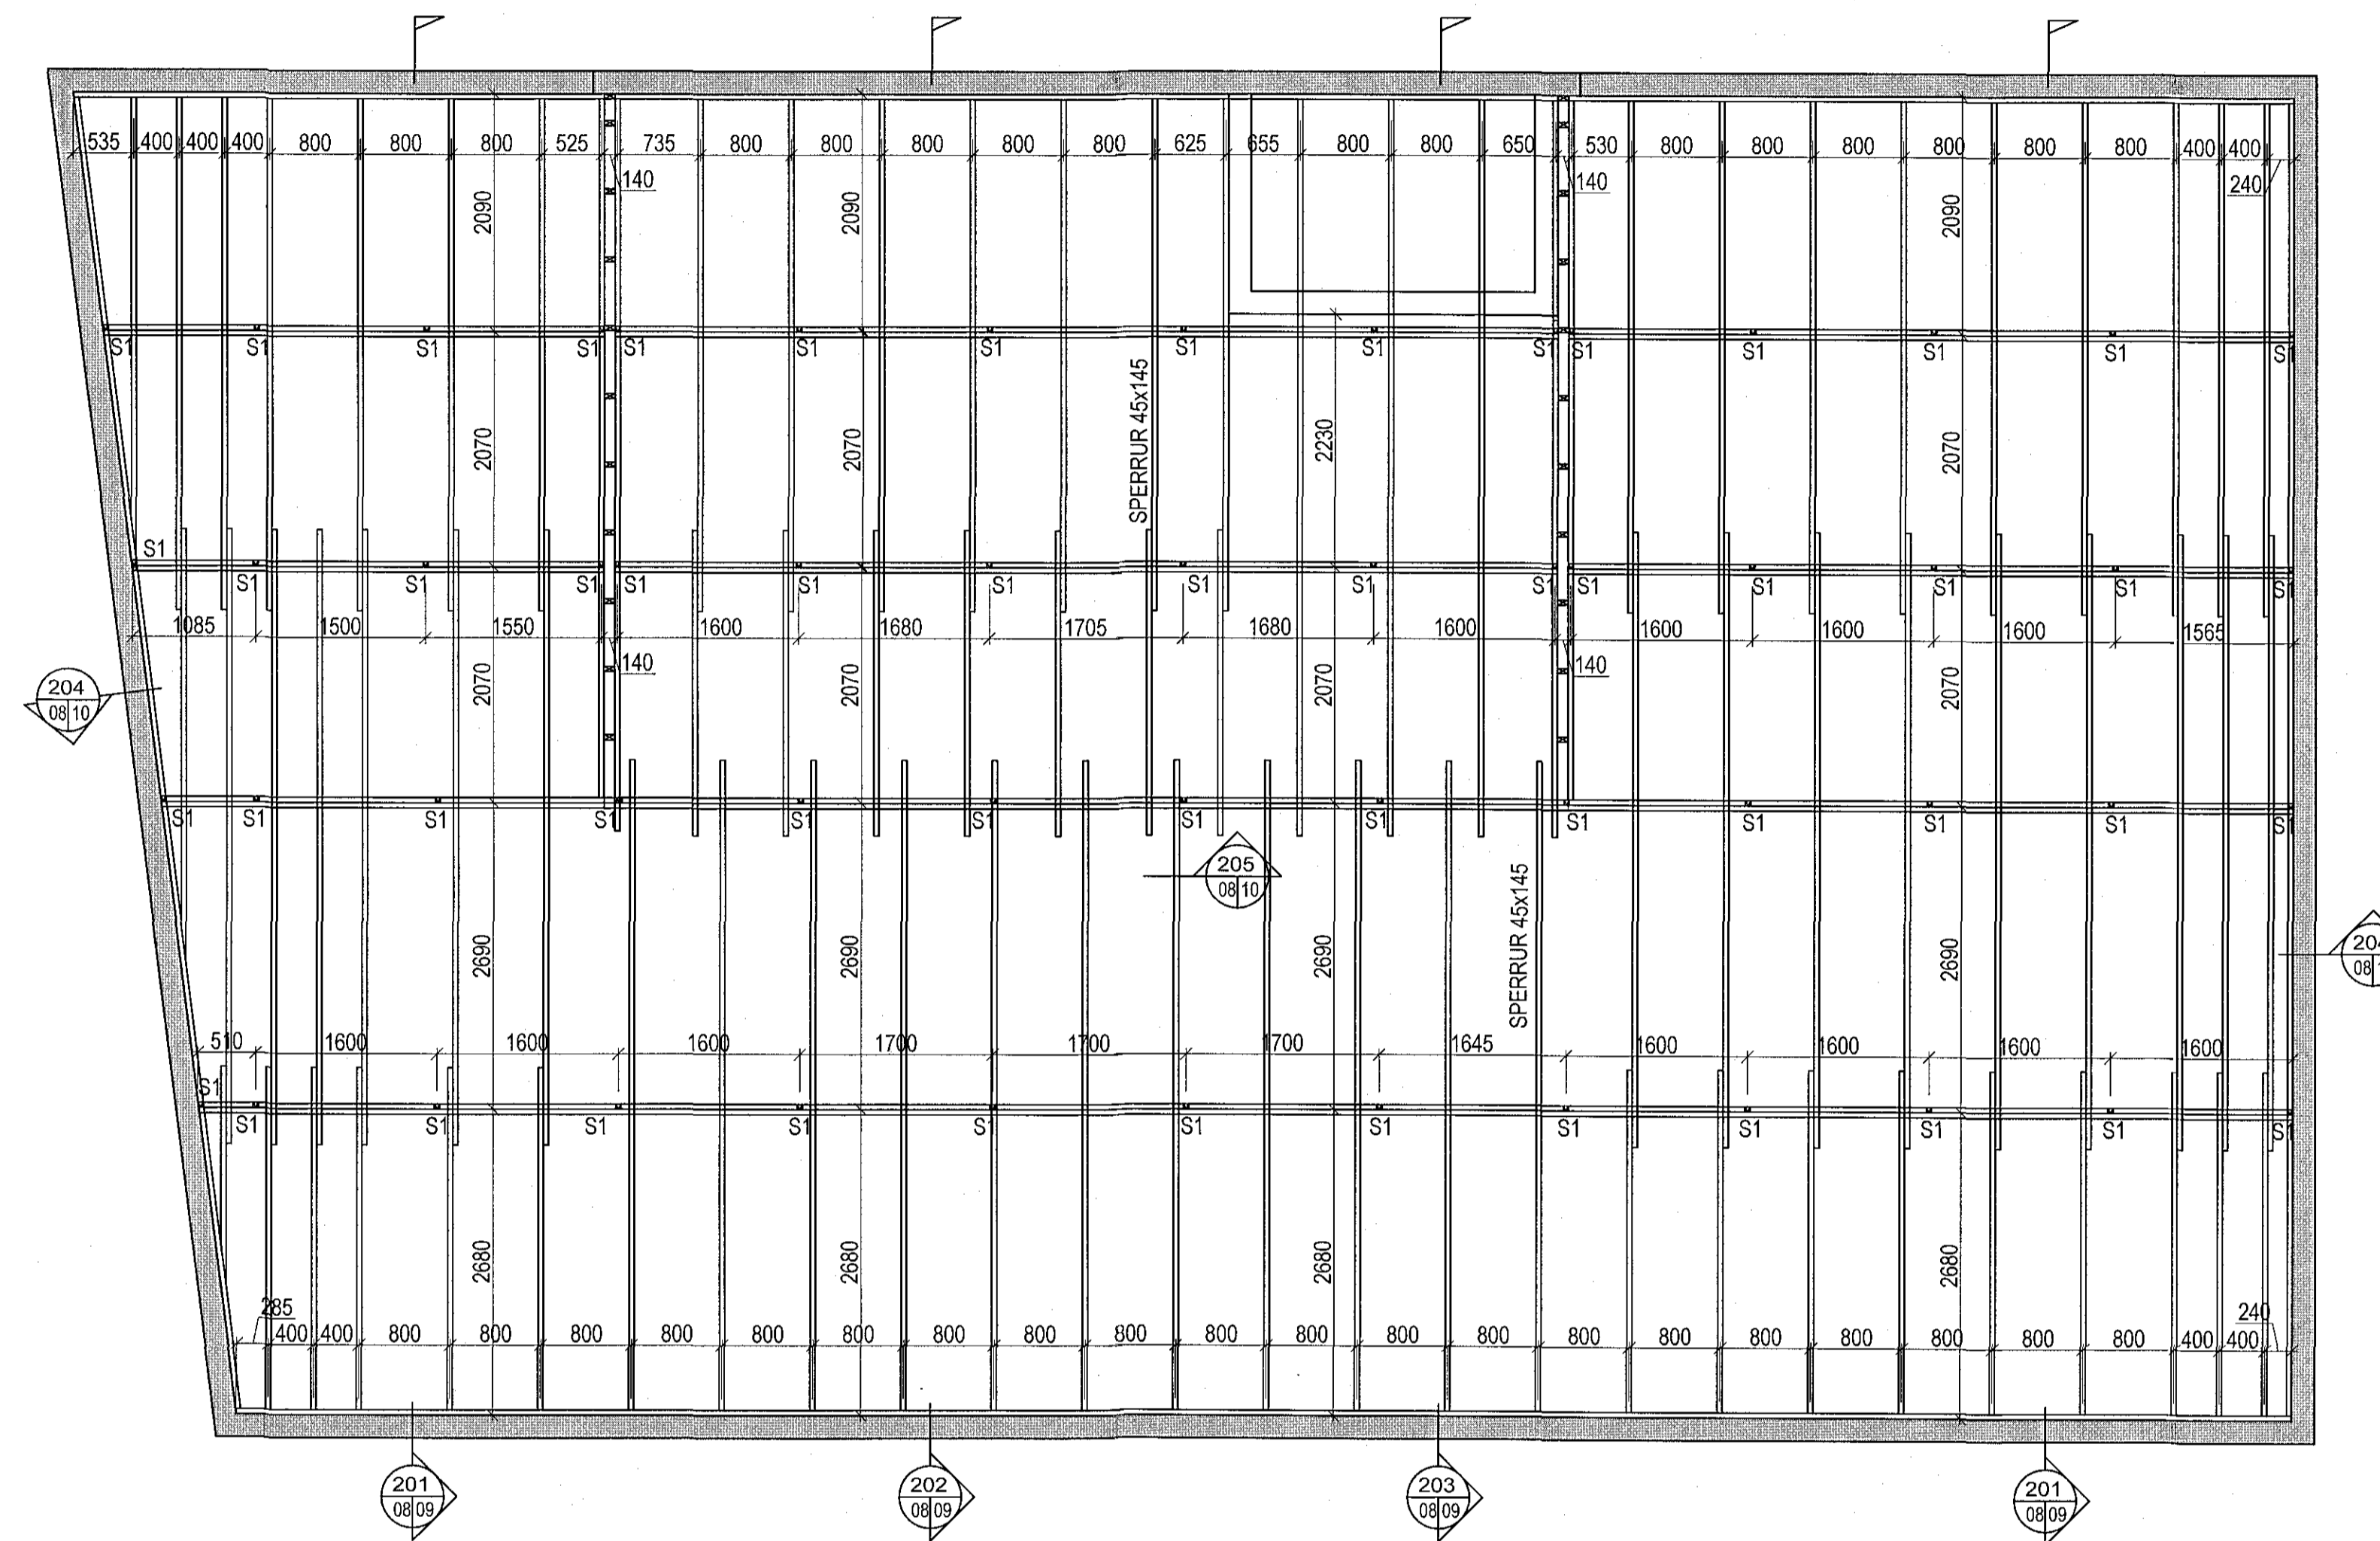

ÁRITUN ADALHÖNNUNÐAR
ÚTI INN
ARKITEKTAR
BALDUR Ó. SVAVARSSON
ARKITEKT FAJ SAMARK
120357 51 49

Geislaskarð 2, Hafnarfjörður
Burðarvirki
Plata yfir 1.hæð
Grunnmynd - Snið



VERKFRÆÐISTOFA FRV
TRYGGVAGATA 11, 101 REYKJAVÍK
Sími: 561 8040, NETFANG: vidsja@vidsja.is
www.vidsja.is

1:50 M

UNNIÐ	SG	TEKNIÐ	SG	MÁL	1:50	SKEMM	V17-101
SKAÐ	AB	SKAÐ	Burður	DAGS	13.04.2018	TEKNI	B 08
UTVÆR		DAGS		NETFANG	160557-4199		