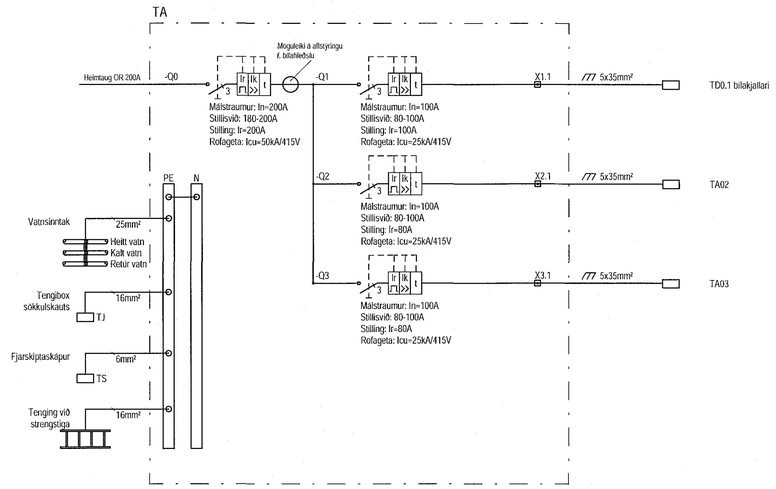

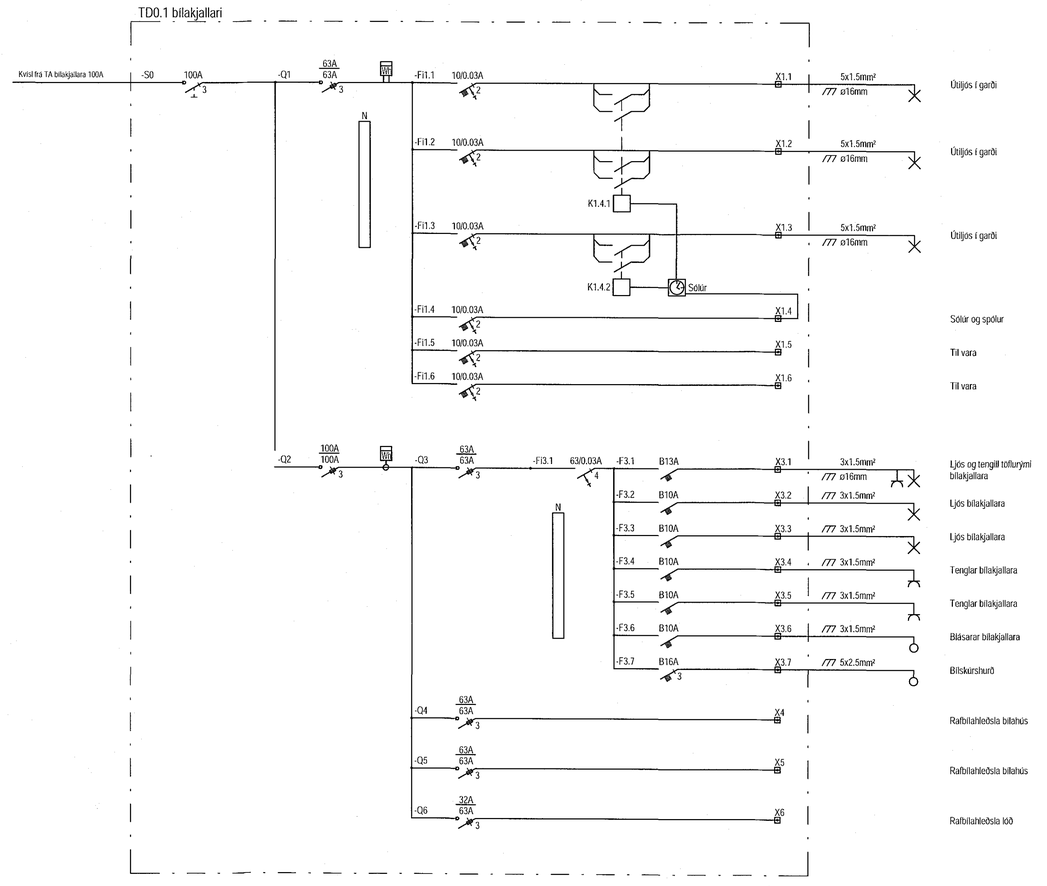

MÓTTEKIÐ

1:50 0 500 1000 1500 2000 2500 3000 3500 4000 mm
1:1 0 10 20 30 40 50 60 70 80 mm

ÁRITUN AÐALHÖNNUÐAR:

ÚTI INNI
ARKITEKTAR
BALDUR Ó. SVAVARSSON
ARKITEKT FAÍ SAMA
120357 5149

Útg.	Dags.	Skýring	Br.	Sþ.

VERKHÖNNUN
VERKFRÆÐIRÁÐGJÖF

Þórunnartúni 2, 105 Reykjavík
Sími: 570-5800, kt: 650107-1280
www.verkhonnun.is, verkhonnun@verkhonnun.is

Magnús B. Þórðarson kt. 030879-4149
Samþykkt f. Verkhönnunar ehf.: Magnús B Þórðarson

Undirtitlar samræmingarfélaga/aðrir:

Verkkaupi:

GEISLASKARÐ 4-6

RAFLAGNIR

EINLÍNUMYNDIR TA OG TD0.1

Afskiptaaðilar:

Hannað	Teiknað	Yfirfarið	Dagsetning	Mælikvarði	Blaðstærð
thordur@verkhonnun.is	BEK	MBÞ	17.05.2018	1:50	A1

Verknúmer	Teikninúmer	Útgáfa
2017-01-059	21.00.01	

HÖNNUNARÁSKILUR SÉR ALLAN RÉTT Á TEIKNINGUM - EKKI LJÓSRITAÐAR EÐA SENDAR ÁFRAM ÁN SAMÞYKKIS