
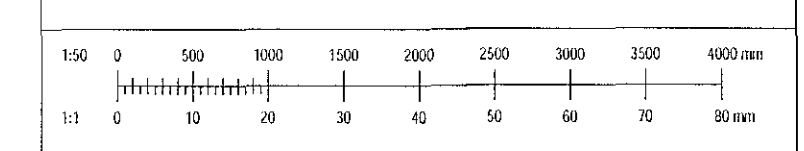


MÖTTEND

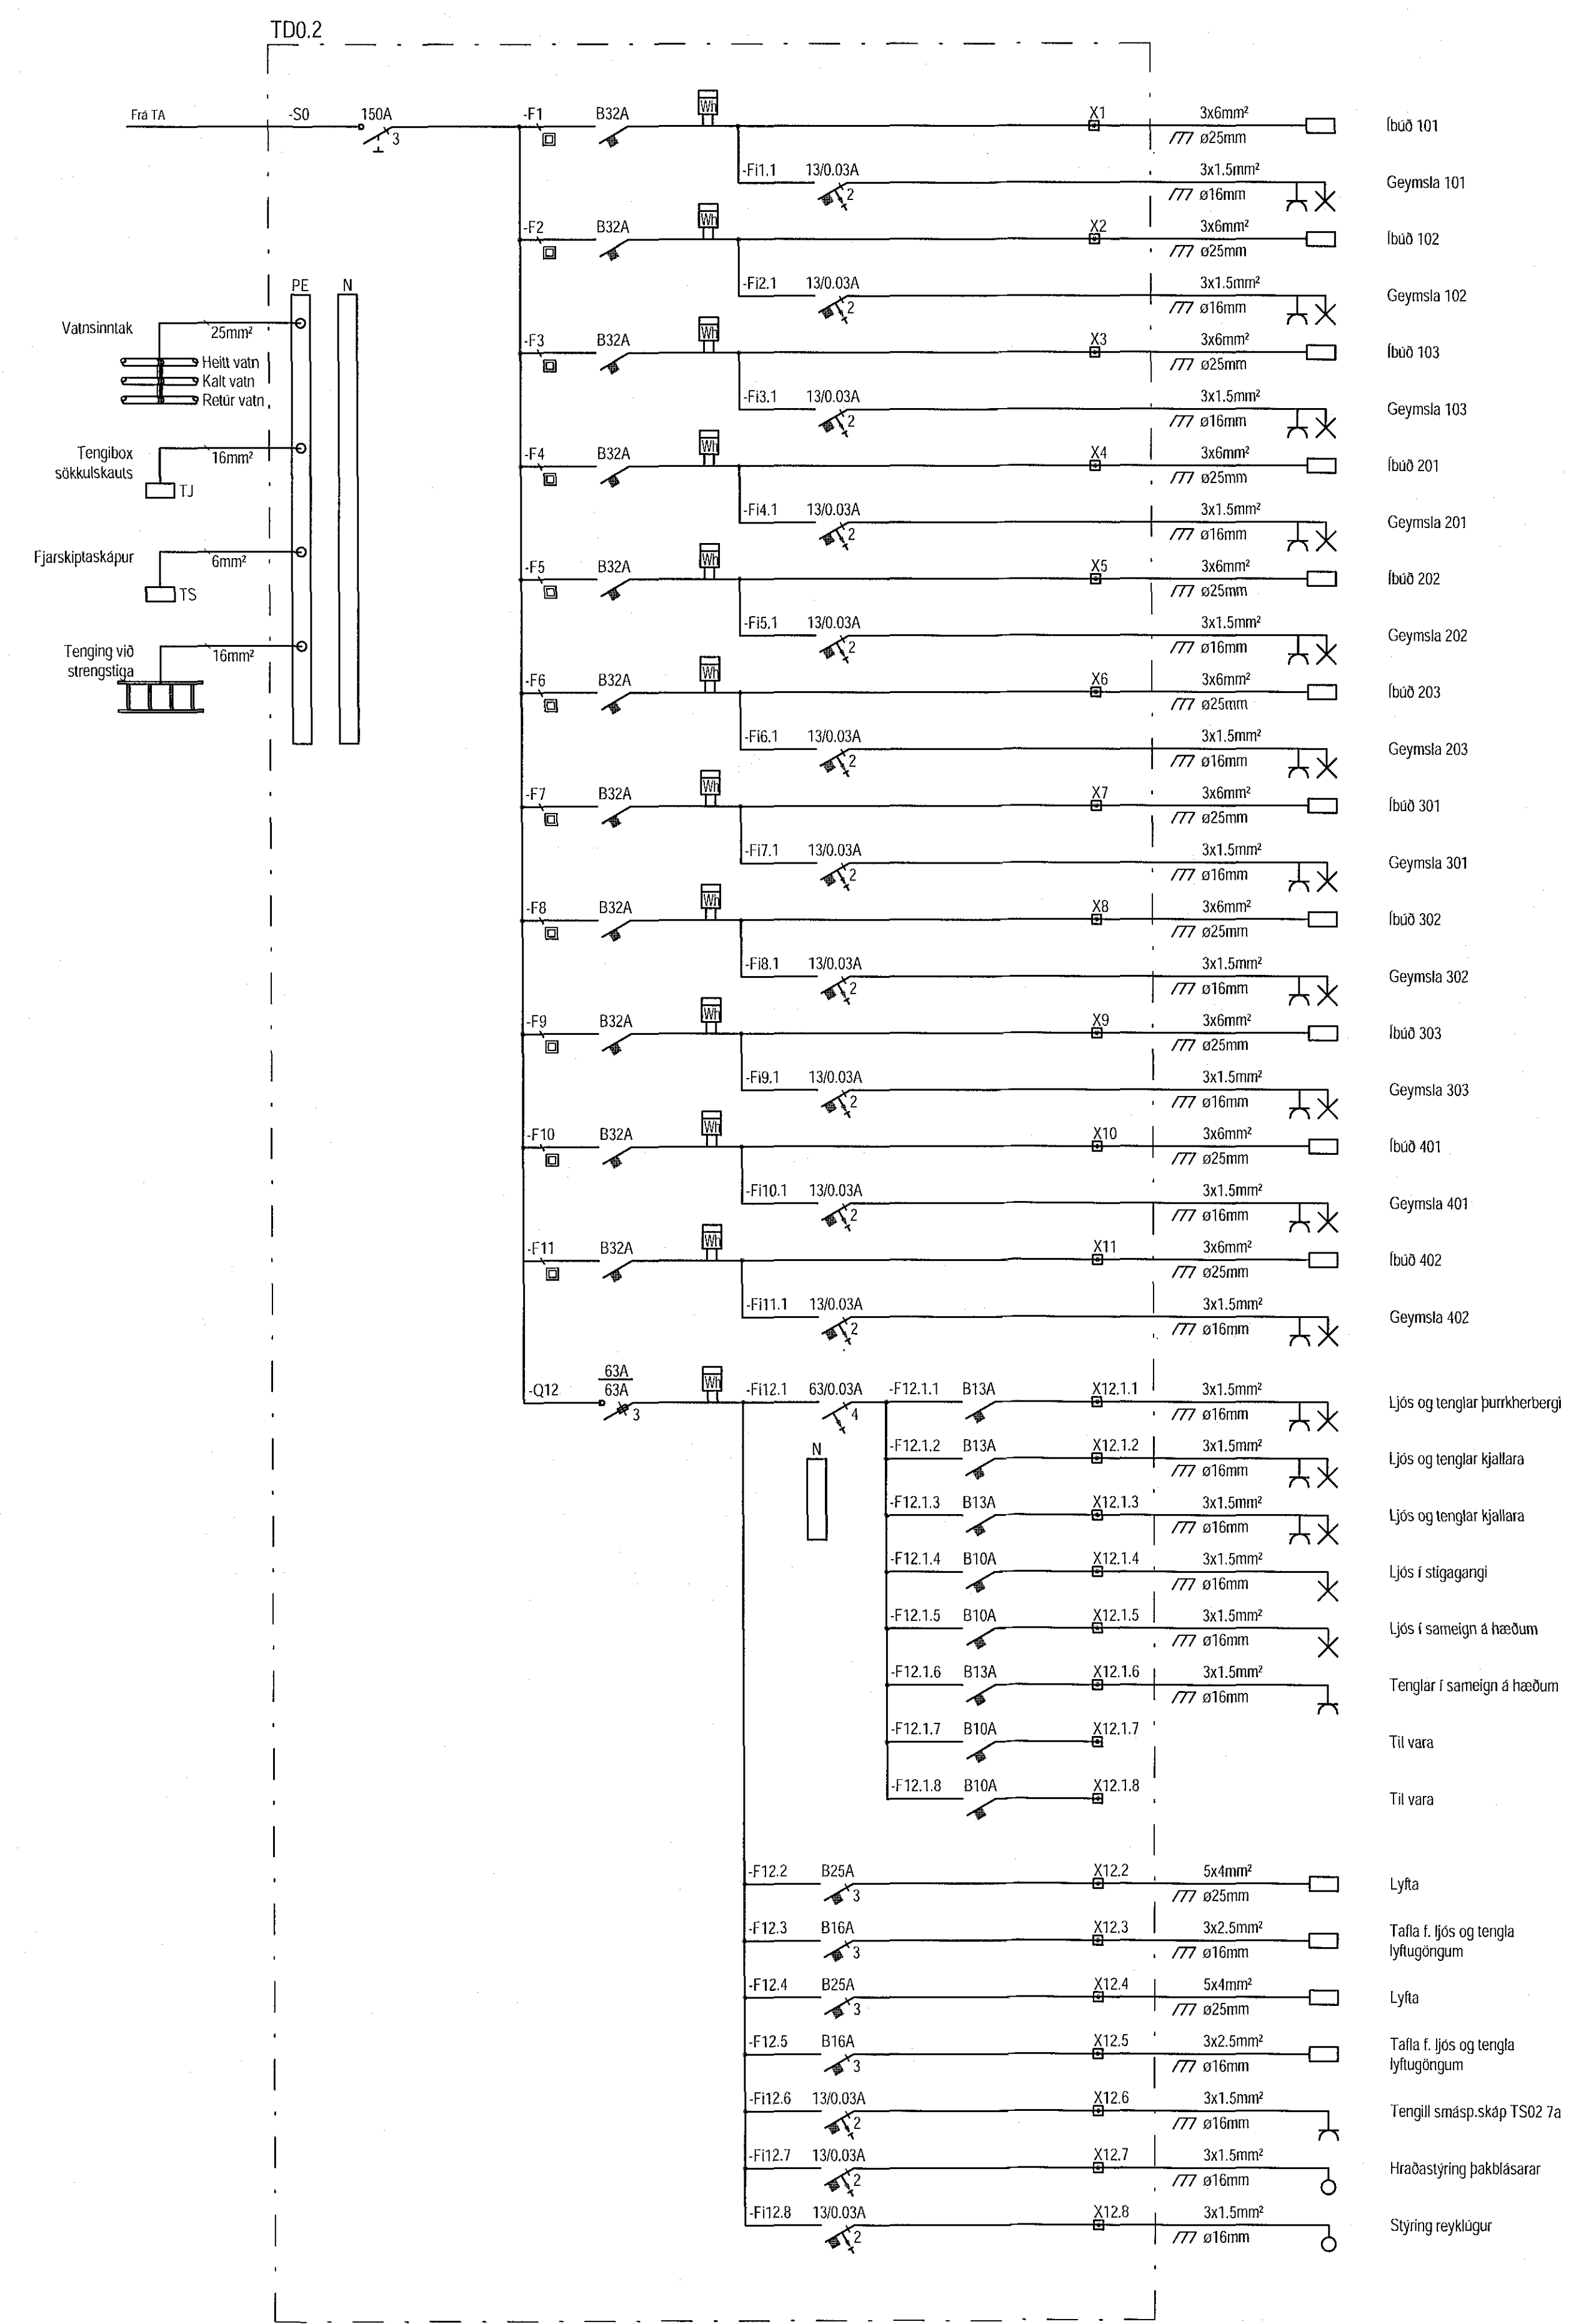

ÁRITUN ADALHÖNNUNNDAR:
ÚTI **ARKITEKTAR**
 BALDUR Ó. SVAVARSSON
 ARKITEKT FAI SAMARK
 120357 5149

St. Dags. Skýp. Bl. L. Sp.
VERKHÖNNUN
 VERKFRÆÐIARÁÐGJÖF
 ÞÓRLUNNARTÚNI 2, 105 REYKJAVÍK
 Sími: 570-5800, fí: 550 107-1280
 WWW.VERKHONNUN.IS, VERKHONNUN@VERKHONNUN.IS

Magnús B. Þórðarson kt. 09879-4149
 Sérstaklega til: Magnús Þ. Þórðarson

Höfundur skýringaheftis:
 Verktogi:

GEISLASKARD 4-6
RAFLAGNIR
EINLÍNUMYND TD0.2

Almáttur:	BEK	MBD	17.05.2018	1:50	A1
Stjórnun:	Formúla	Verki	Stjórnun	Mathúsi	Stjórnun
2017-01-059				21.00.02	
Verktogi:				Stjórnun	Stjórnun

HÖNNUNARSKILIR SÉR ALAN HEITA TERNINGUM - FÆLÖGUM ER VÁÐ SPÁFLEGG SAMÞYKKING