
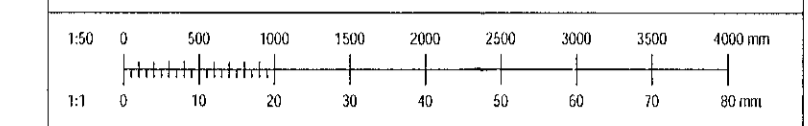


MÖTTEMIÐ

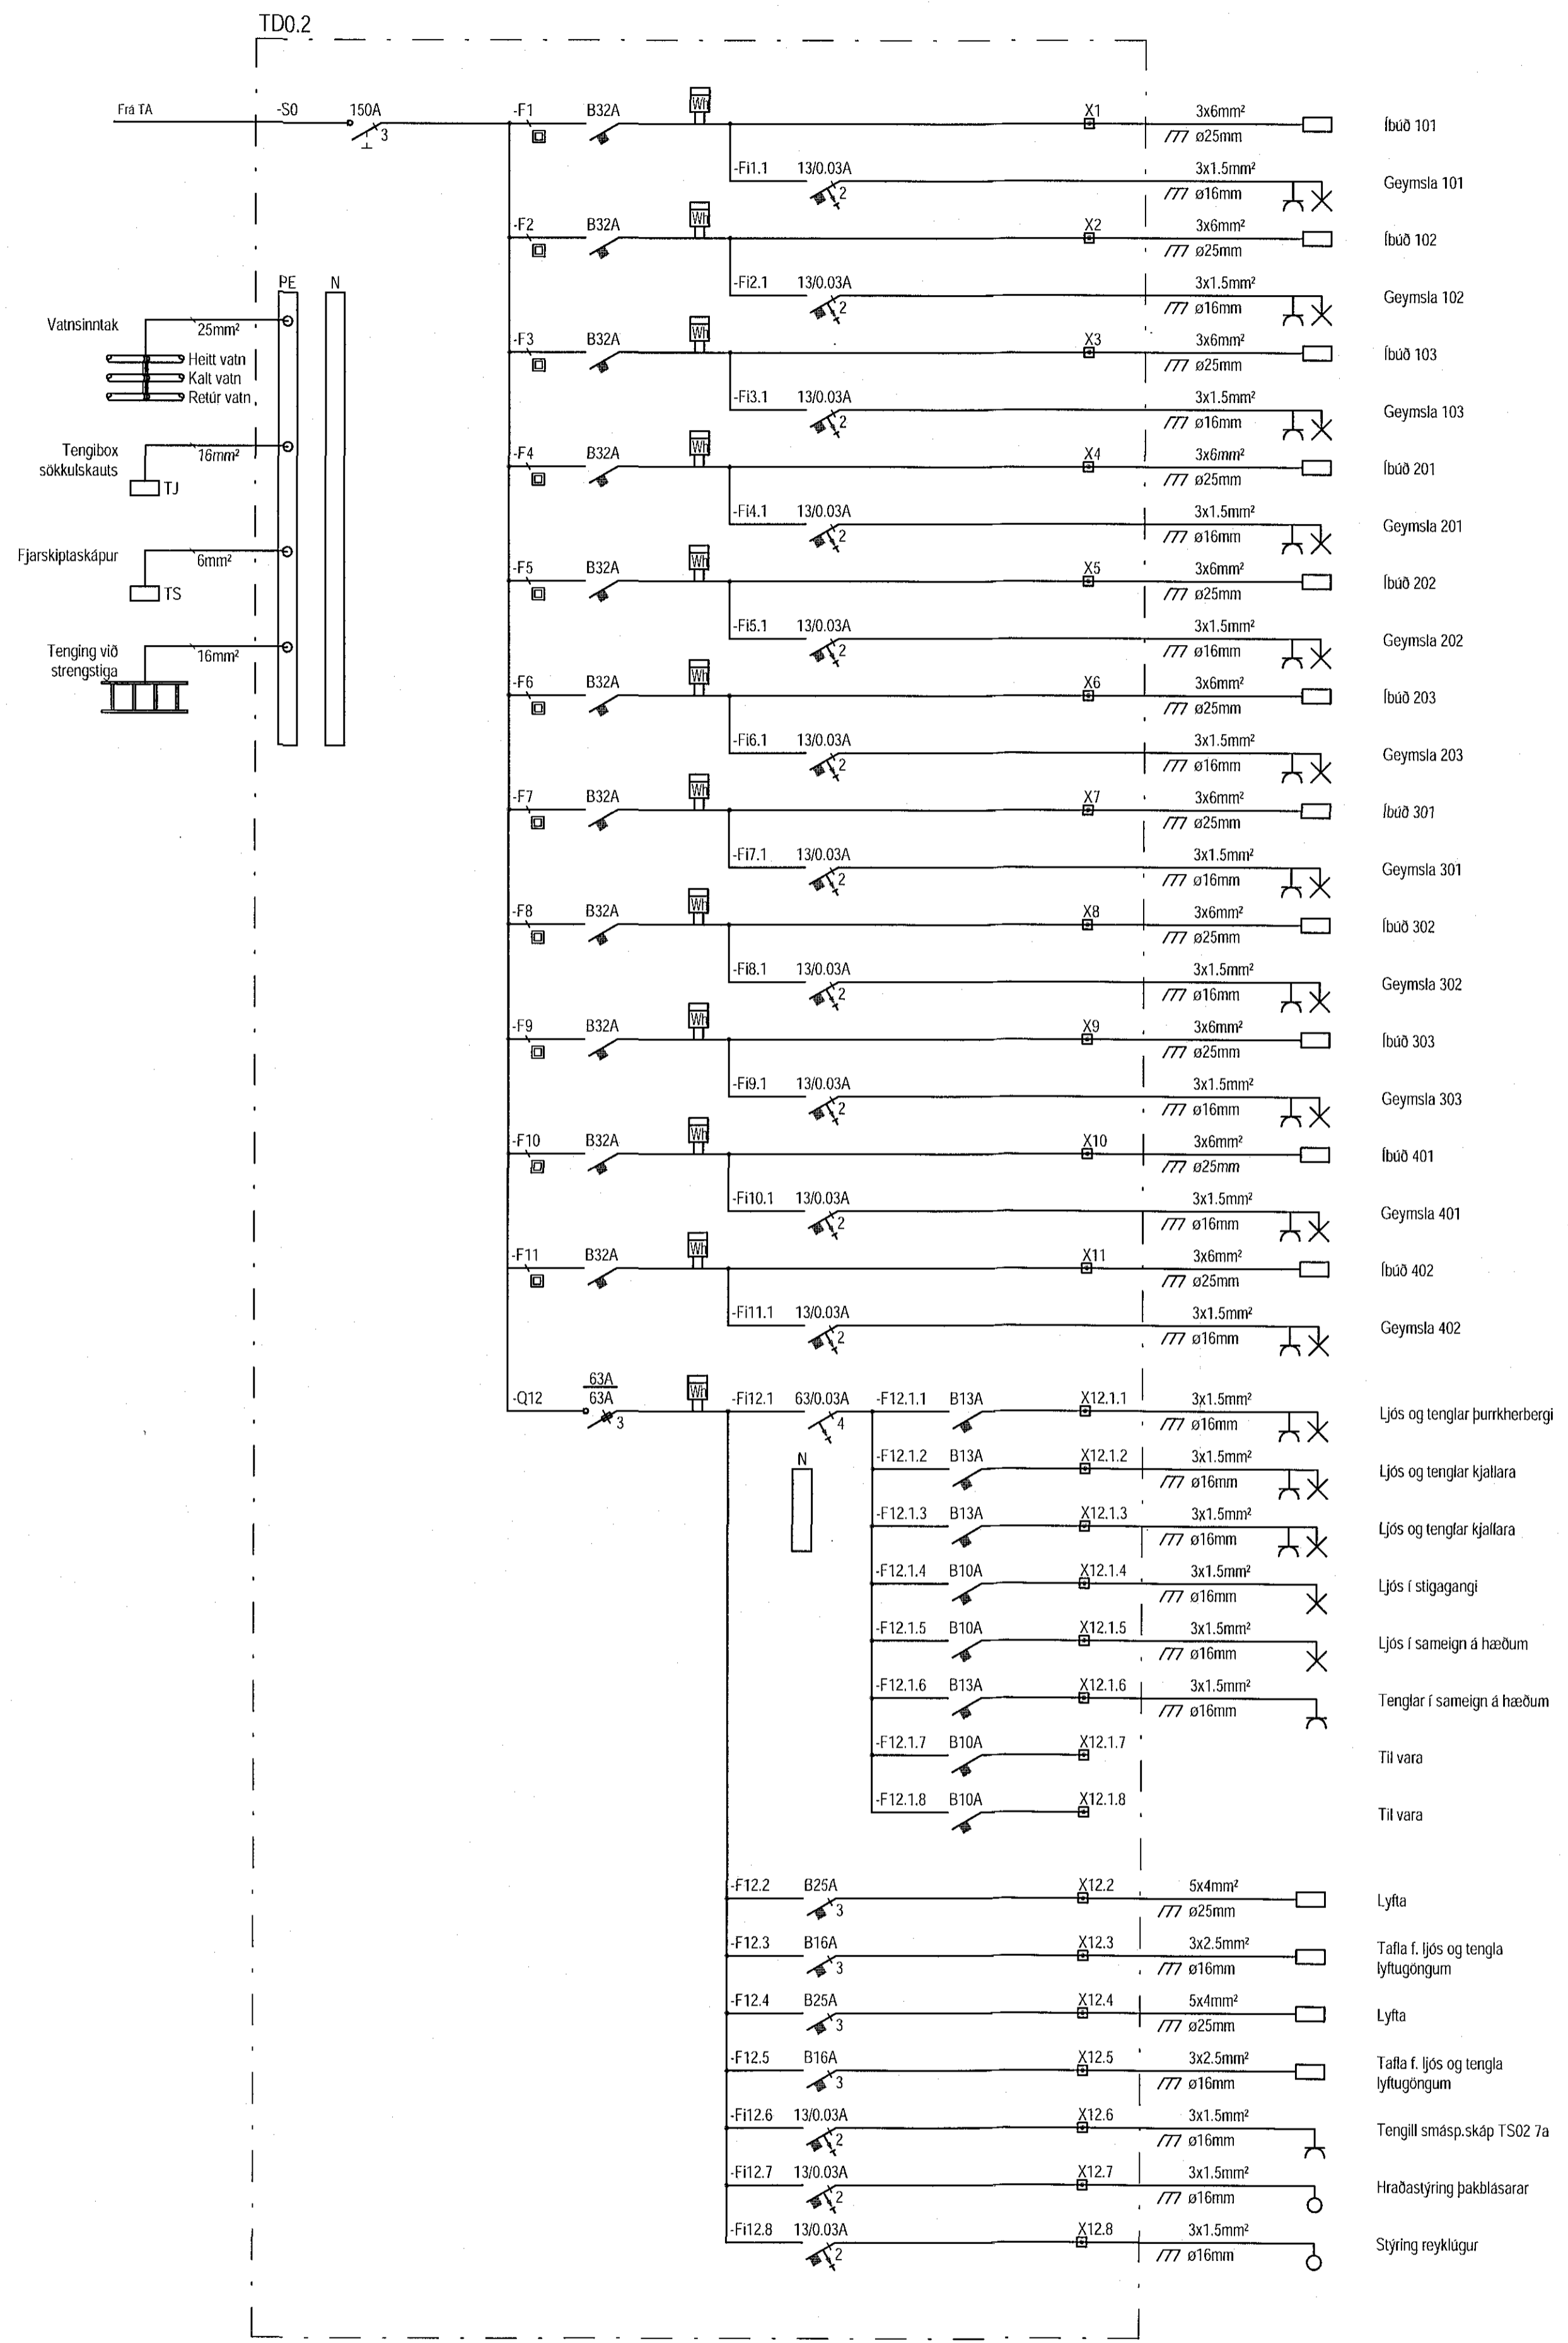

ARÞEN ABARHÖRNUÐAR
 ARKITEKTAR
 SVAVARSSON
 SAMAR
 1010 0149

VERKHÖNNUN
 VERKFRÆÐIRÁÐGJÖF

Magnús B. Þorðarson M. 030878-4149
 Sveigðis Vestvagnarstr. 10
 Magnús B. Þorðarson

GEISLASKARD 4-6
 RAFLAGNIR
 EINLÍNUMYND TD0.3

Þorðar@verkhonnun.is	BEK	MBD	17.05.2018	1:50	A1
Hannab	Felk	Vísir	Þorðar	Magnús	Hannab
2017-01-059		21.00.03			
Verður		Töluver		Bygging	

HOANNEKSKILUR SÖR ALAN RETTI A TEKINGUM - FKA FLODUR ER HAF SÖR FLEGG SAMRÖK