



PLATA YFIR 1.HÆÐ - GRUNNMYND 1:50

Samþykkt þann
28. maí 2018
Byggingatulltrúnaðurinn

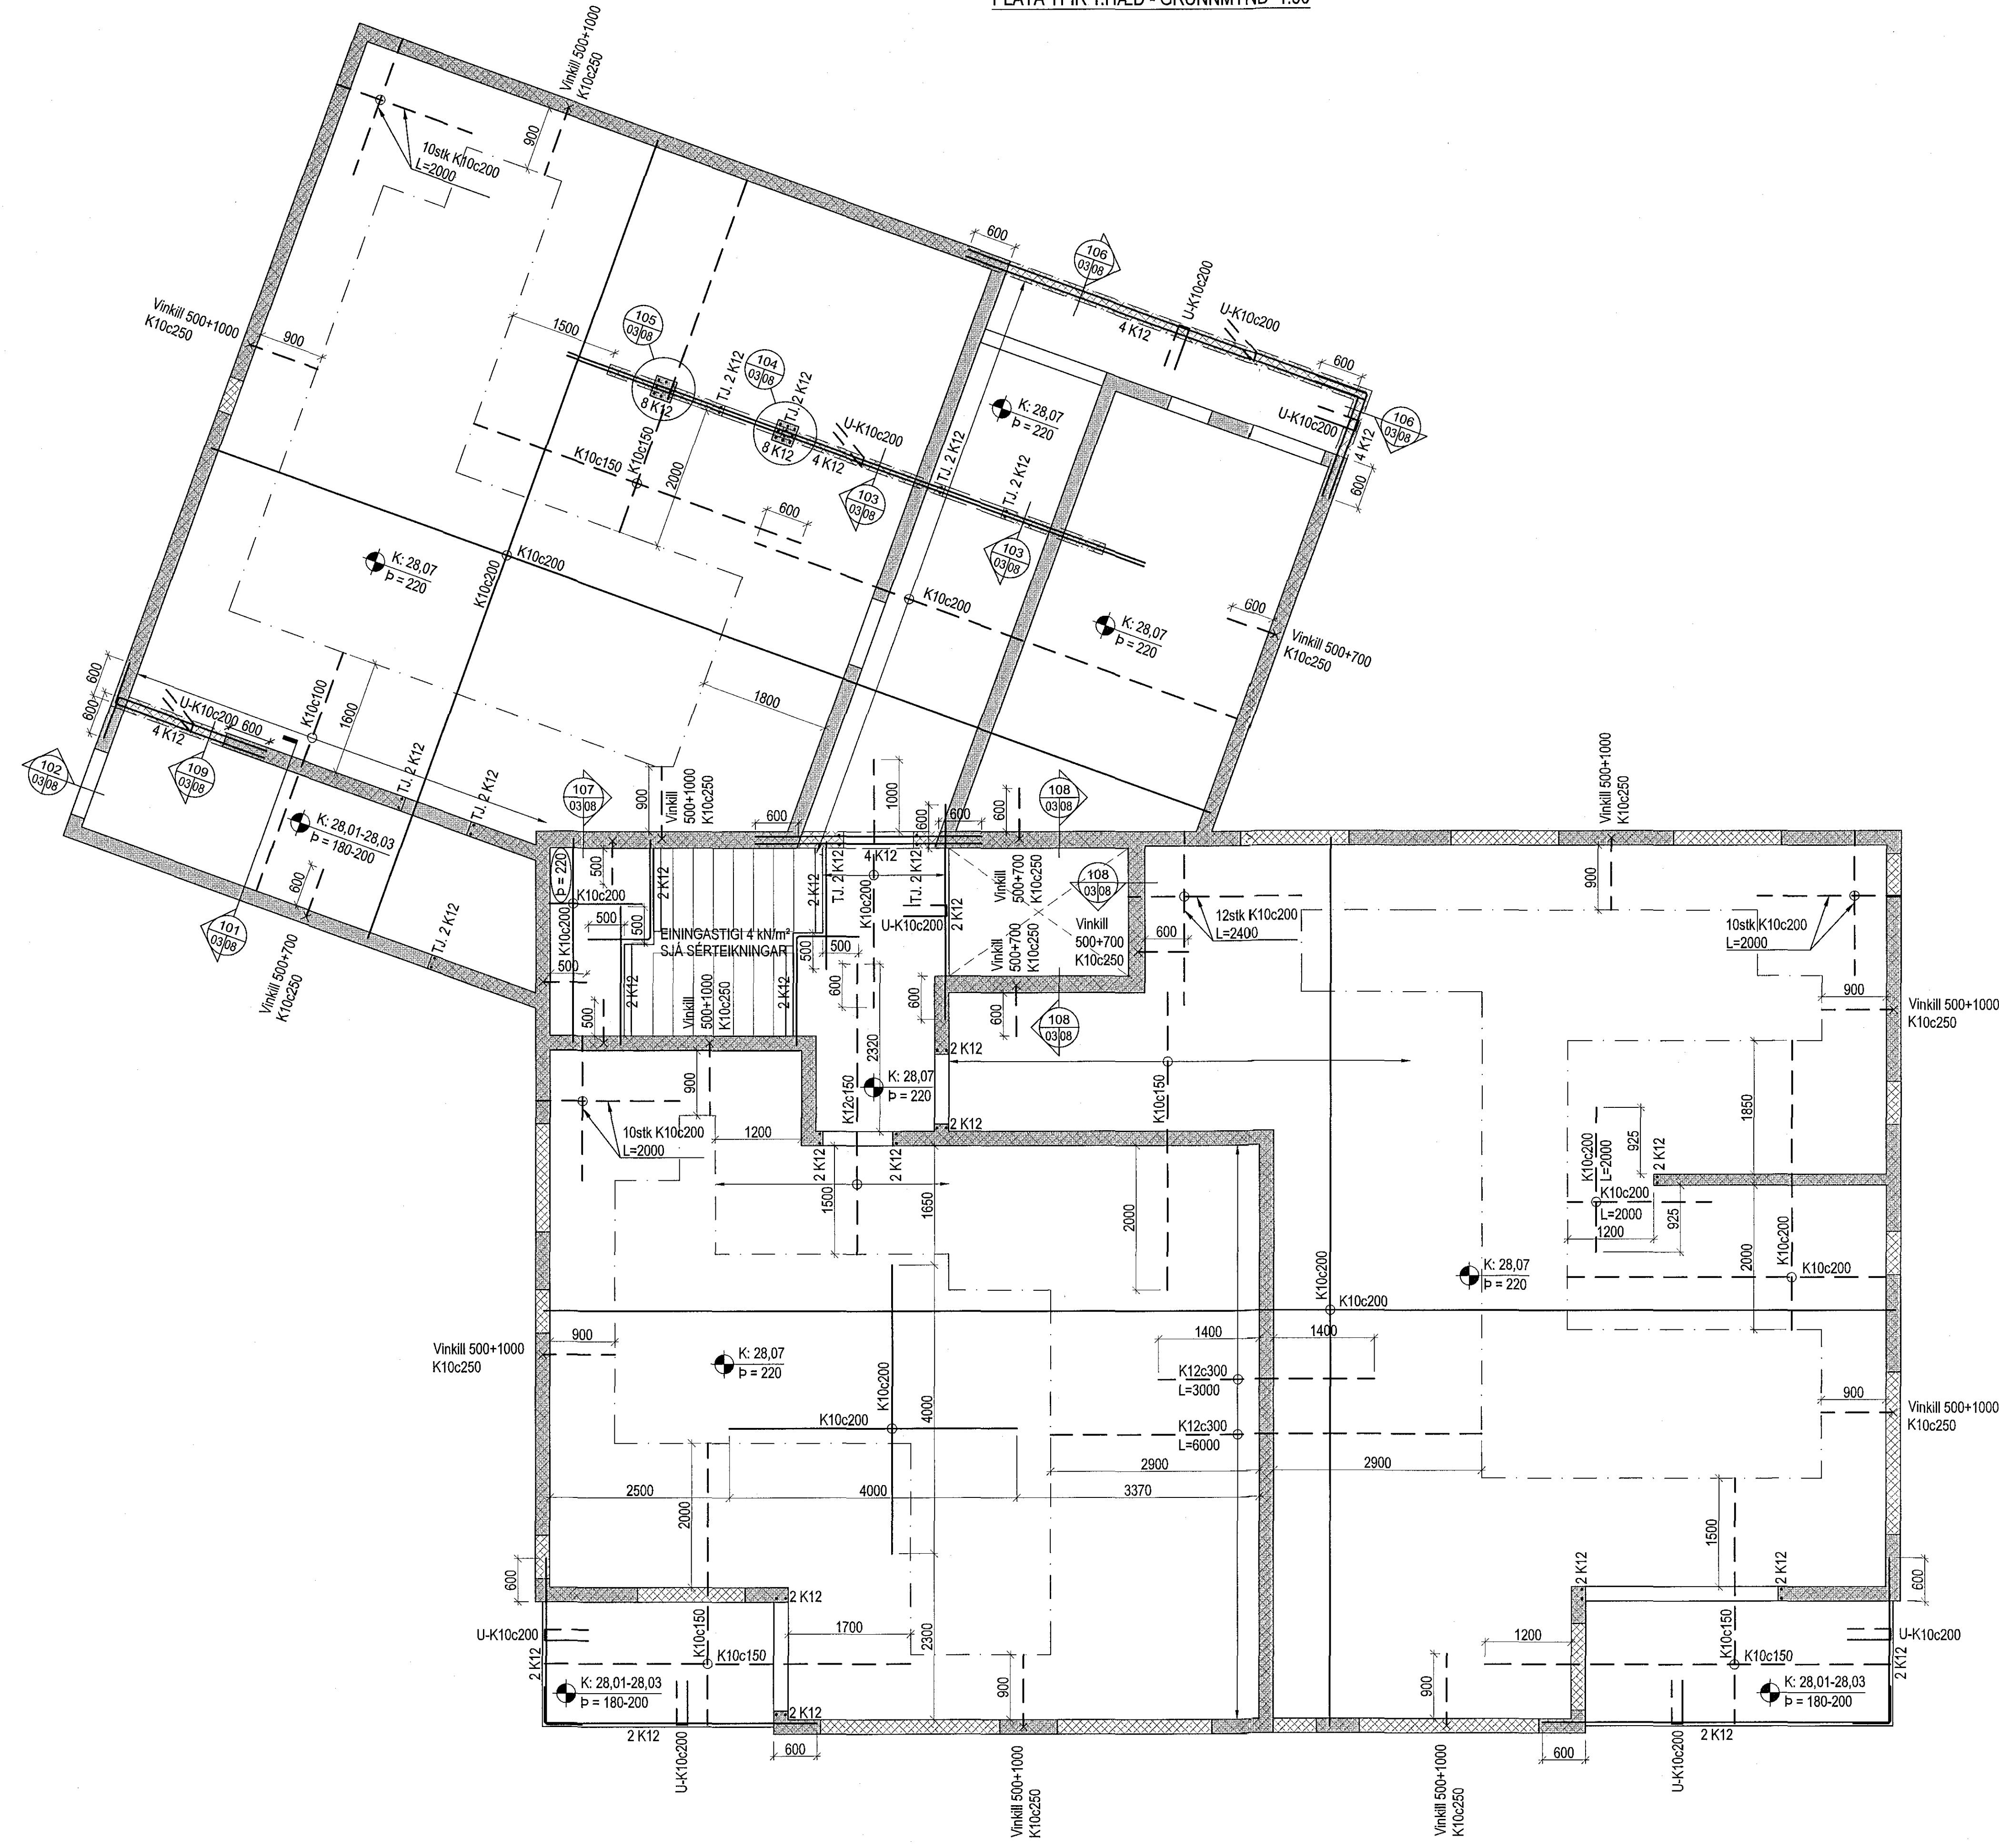

MYNSTURSTÁKN 1:20

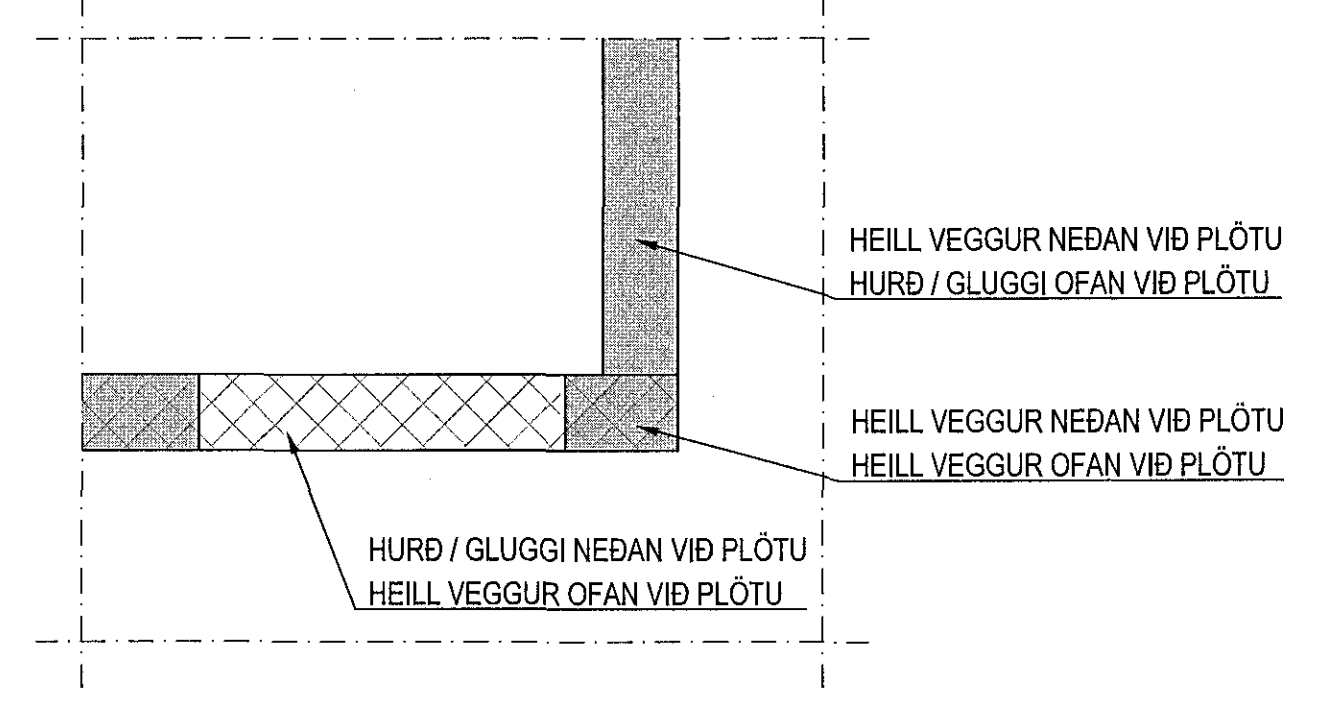


Deiljárn skulu vera K10c250 nema annað sé tekið fram. Selja skal 2K12 kringum op (600mm út fyrir op) og við veggenda, nema annað sé tekið fram. Dæmigerð snið eru sýnd á teikningu B-07 og gilda þau nema annað sé sýnt hér.

Steyptugæði:
Veggir og innplötur: C25/30
Svalagölf og önnur óvarin steypta: C35/40

ÁRITUN AÐALHÖNNUNÐAR:

ÚTÍ
ARKITEKTAR
BALDUR Ó. SVAVARSSON
ARKITEKT FAI SAMMÁK
12035P-5142

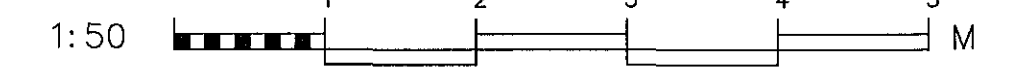

ÁRITUN HÖNNUNARSTJÓRA	STAFSTEFNIR SAMRÆMINGARFRÉTTIR	ÚTGAFUNN. AÐALDRÖÐAR	DAGSETNING
-----------------------	--------------------------------	----------------------	------------

Hádegisskarð 2, Hafnarfjörður
Burðarvirki
Plata yfir 1.hæð
Grunnmynd

VÍÐSJA
VERKFRÆÐISTOFA FRV
TRYGVAGÖTU 11, 101 REYKJAVÍK
Sími: 561 9040 FAX: 561 9044
NETFANG: vidsja@vidsja.is
www.vidsja.is

MANNA	SG	TERMAÐ	SG	MIV.	1:50	VERNR.	V 17-103
DAGS.		NAFN		SKRÁ	Burður	TERNR.	B 03
DTGAFI		DAGS.		NAFN	Ágúst Björnsson	SKRÁ	160557-4199
		DAGS.			25.04.2018		