



PLATA YFIR 2.HÆÐ - GRUNNMYND 1:50

Sambýkkt þann
28. maí 2018
Byggingatulltrúnn í Höfuðborginni

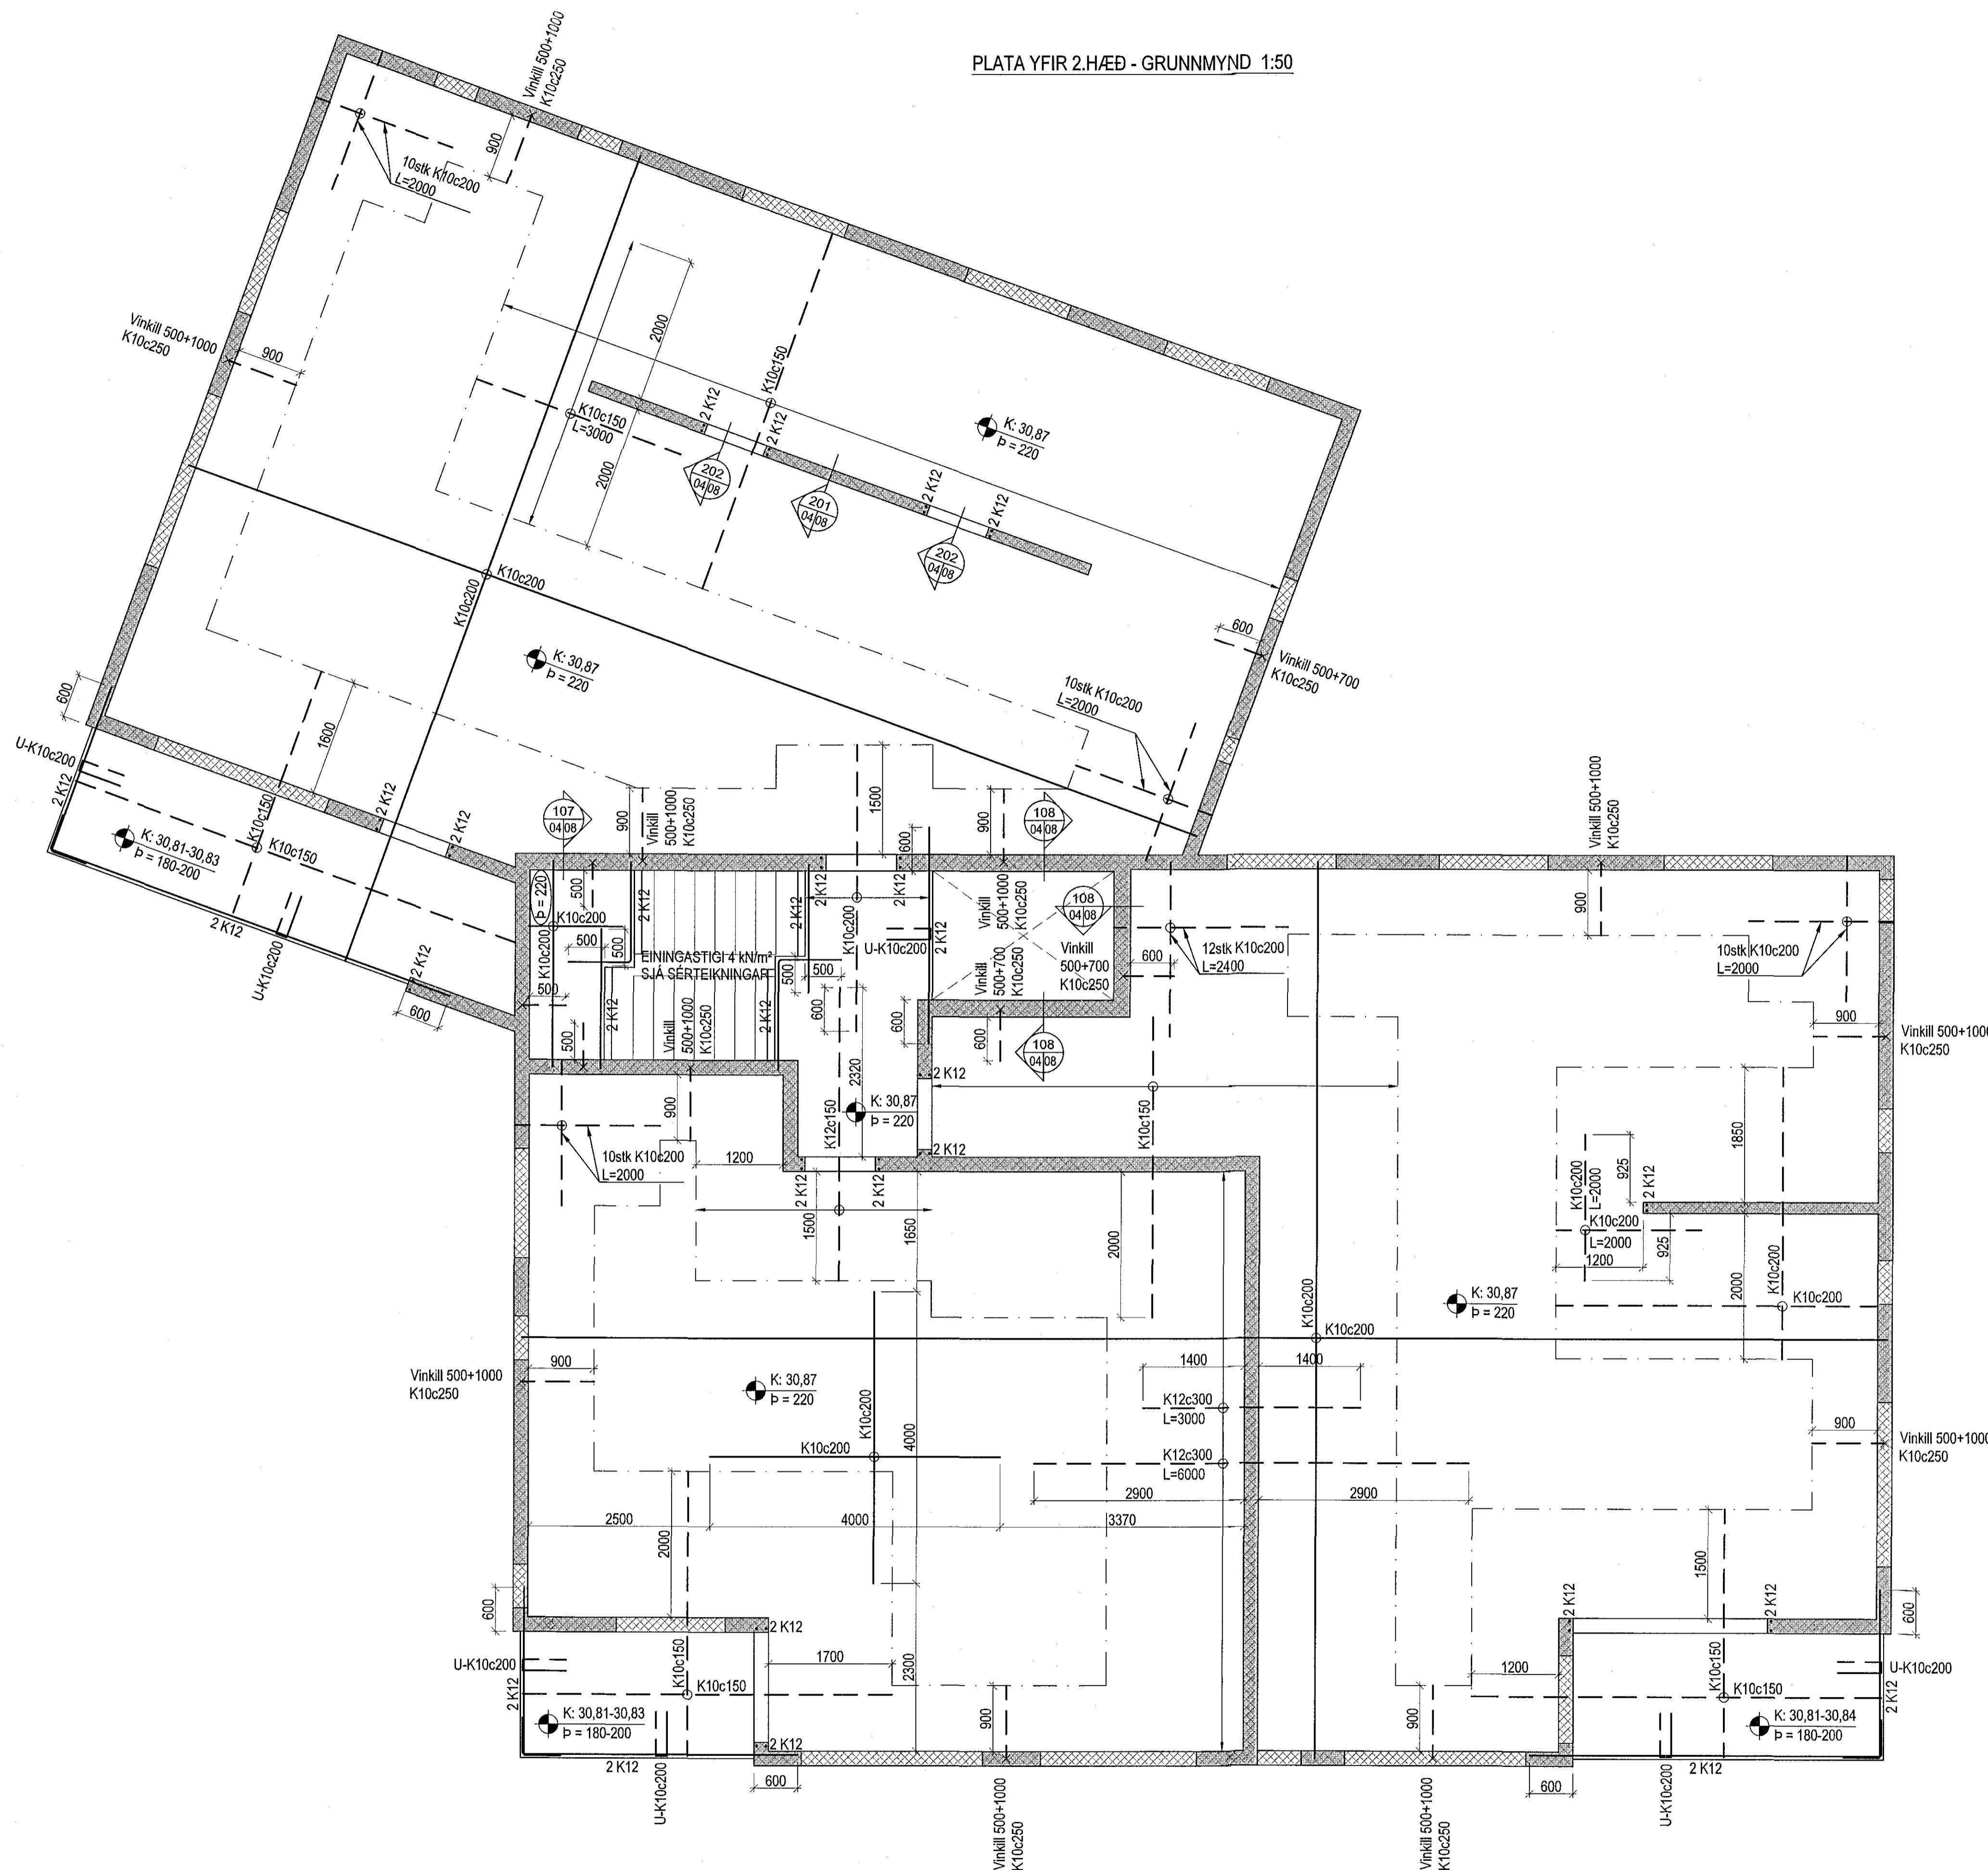

MYNSTURSTÁKN 1:20

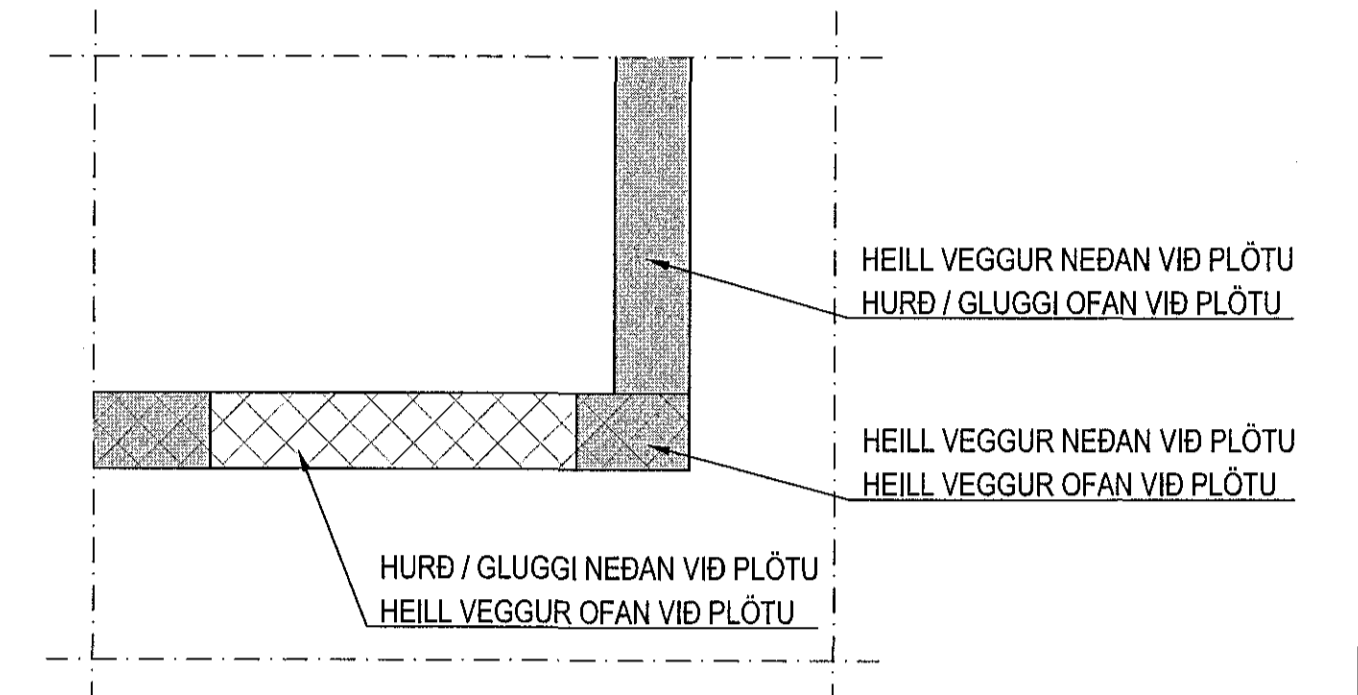

Deilijárn skulu vera K10c250 nema annað sé tekið fram. Setja skal 2K12 krimgum up (600mm út fyrir op) og við veggenda, nema annað sé tekið fram.
Dæmigerð snið eru sýnd á teikningu B-07 og gilda þau nema annað sé sýnt hér.

Steypugæði:
Veggir og innplötur: C25/30
Svalagölf og önnur óvarin steypa: C35/40

ÁRITUN ADALHÖNNUNJAR:

ÚTI
ARKITEKTAR
BALDUR Ó. SVAVARSSON
ARKITEKT FAÍ SAMMÁK
120357-3149

1:50

ÁRITUN HÖNNUNARSTJÓRA	STADGÆFIR SAMRÆMINGARFRÉFERD	ÚTGAFUR, AÐALUPDÁTTAR	DAÐSETNING
-----------------------	------------------------------	-----------------------	------------

Hádegisskarð 2, Hafnarfjörður
Búðarvirki
Plata yfir 2.hæð
Grunnmynd



VERKFRÆÐISTOFA FRV
TRYGVAGÖTU 11, 101 REYKJAVÍK
SÍM: 561 9040 FAX: 561 9044
NETFANG: víðsja@víðsja.is
www.víðsja.is

FRÁMHAÐ	SG	TERMIÐ	SG	MÍN:	1:50	VERKFR.	V17-103
SÁMÞ.	Burður	SKR.	Burður	SKR.	Burður	FRM.NR.	B 04
ÚTGÁFA		DAÐS.		NAFR	NAFR ÓG KENNITALA	DAÐS	25.04.2018