


PLATA YFIR 4.HÆÐ - GRUNNMYND 1:50

Samþykkt þann
28. maí 2018
Byggingaáttalinn *[Signature]*



ÞAKVIRKI SJÁ
TEIKNINGU B08

MYNSTURSTÁKN 1:20

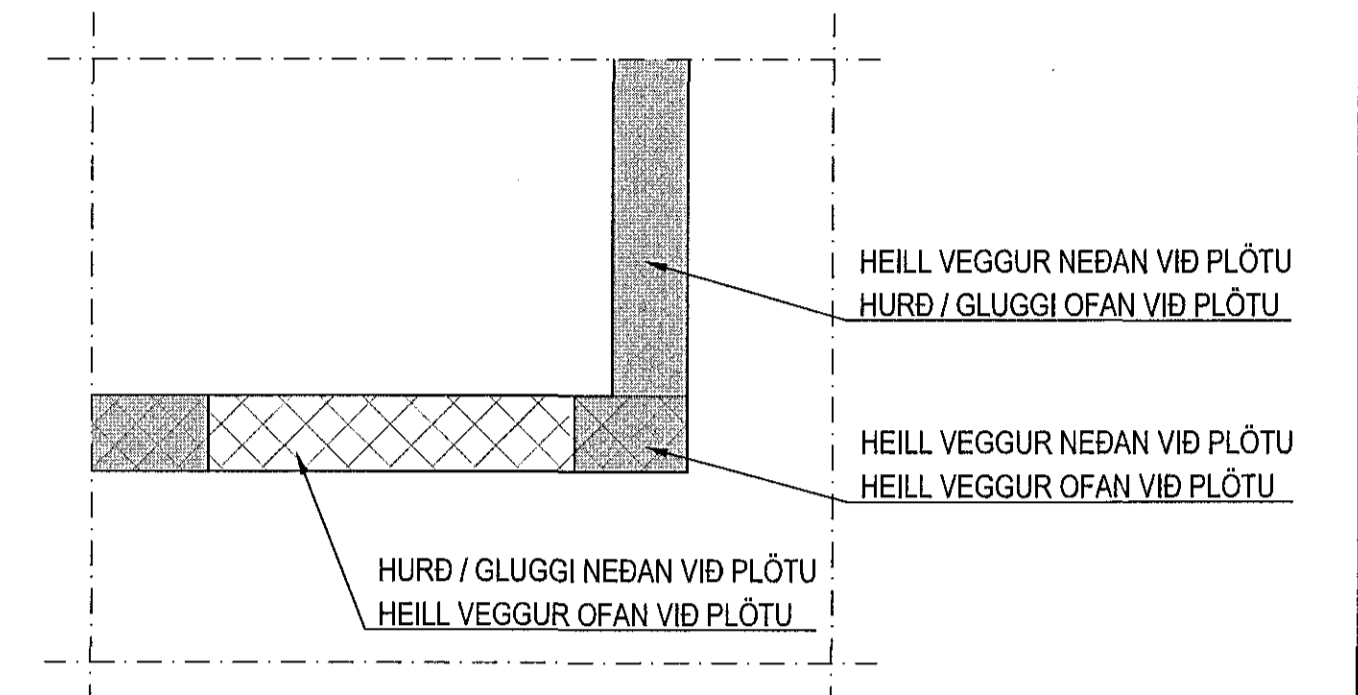

Deilijárn skulu vera K10c250 nema annað sé tekið fram. Setja skal 2K12 kringum op (600mm út fyrir op) og við veggenda, nema annað sé tekið fram.
Dæmigerð snið eru sýnd á teikningu B-07 og gilda þau nema annað sé sýnt hér.

Steyptugæði:
Veggir og innplötur: C25/30
Svalagólf og önmur óvarin steypa: C35/40

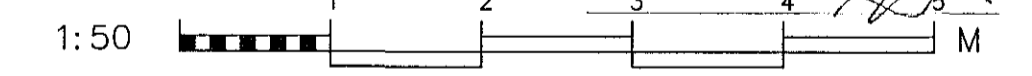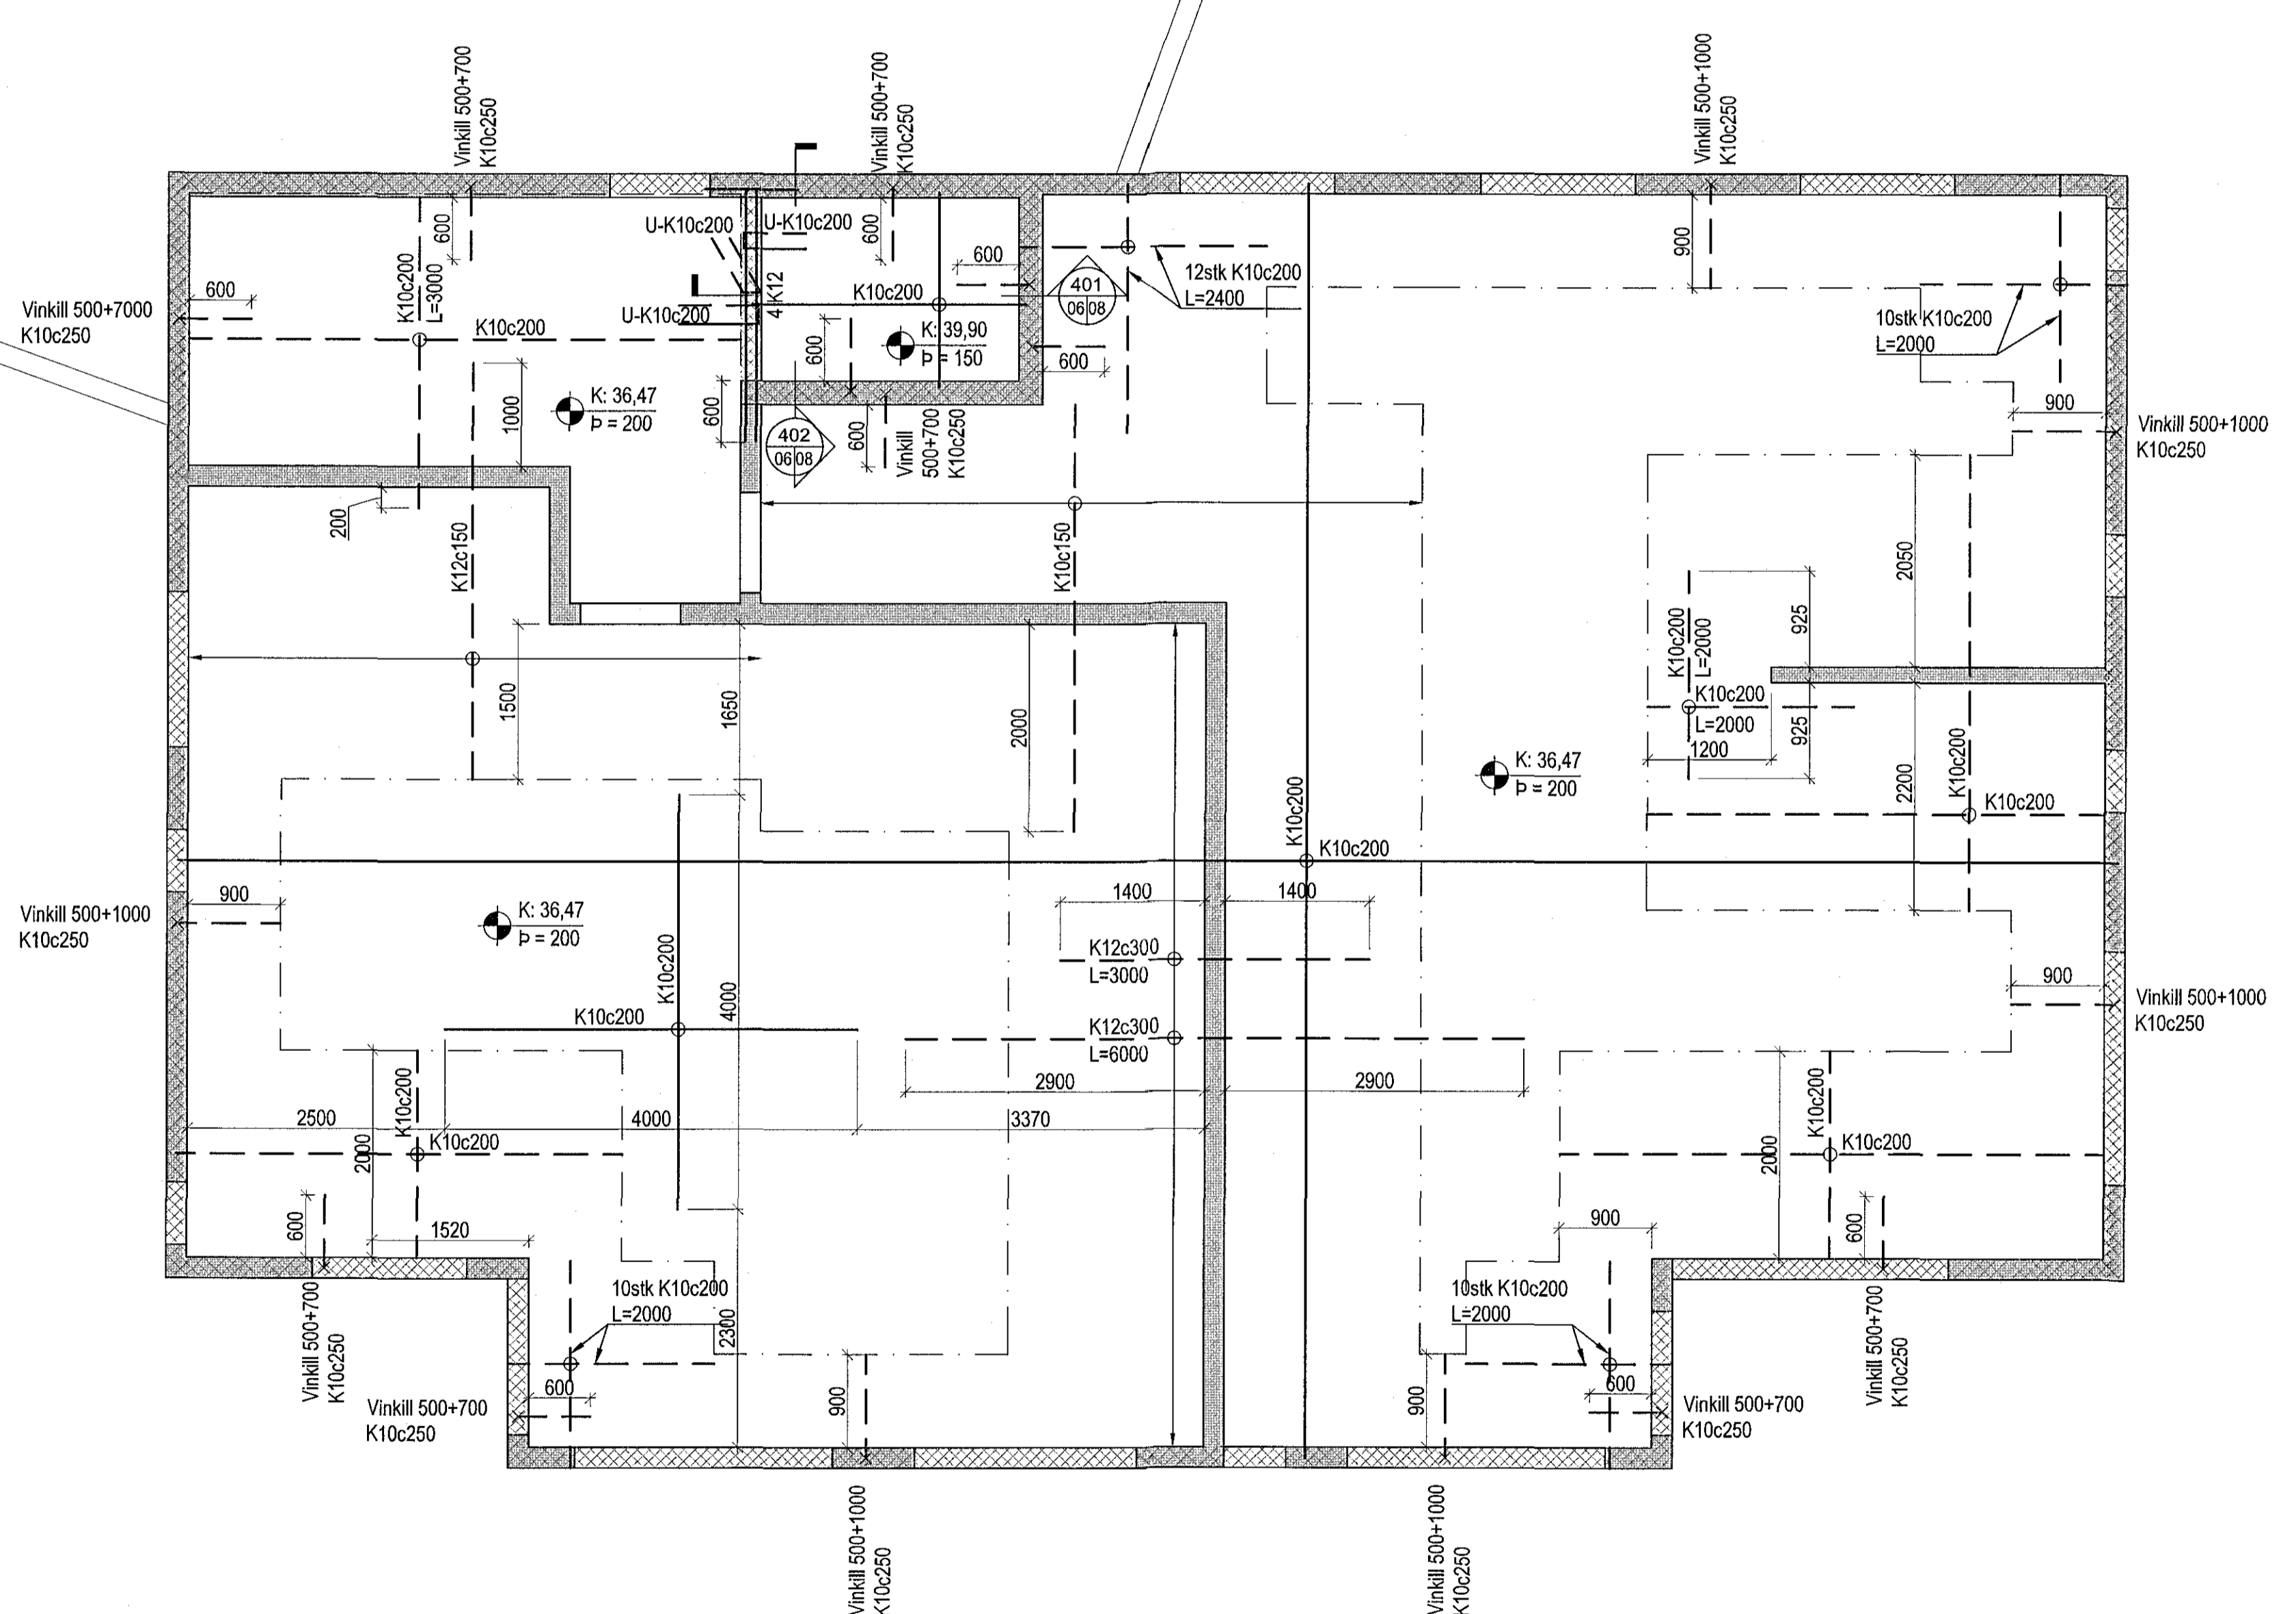

ÁRTUN ADALHÖNNUNÐAR:
ÚTI **INN**
ARKITEKTAR
BALDUR Ó. SVAVARSSON
ARKITEKT FÁI SANMÆKI
120357-3149

Hádegisskarð 2, Hafnarfjörður
Burðarvirki
Plata yfir 4.hæð
Grunnmynd

VÍÐSJA
VERKFRÆÐISTOFA FRV
TRYGVAGÖTU 11, 101 REYKJAVÍK
SÍMI: 561 9040 FAX: 561 9044
NETFANG: víðsja@vísja.is
www.vísja.is

ÁRTUN	SG	TEKNAÐ	SG	MÝL	1:50	VERNDNR.	V17-103
SKAÐ.	<i>[Signature]</i>	SKR.	Burður	FRÆÐL. NR.			
NAFN OG KENNITALA		DAÐI	25.04.2018	B 06			
UTGAFA		ÞAGS.					
NAFN							