
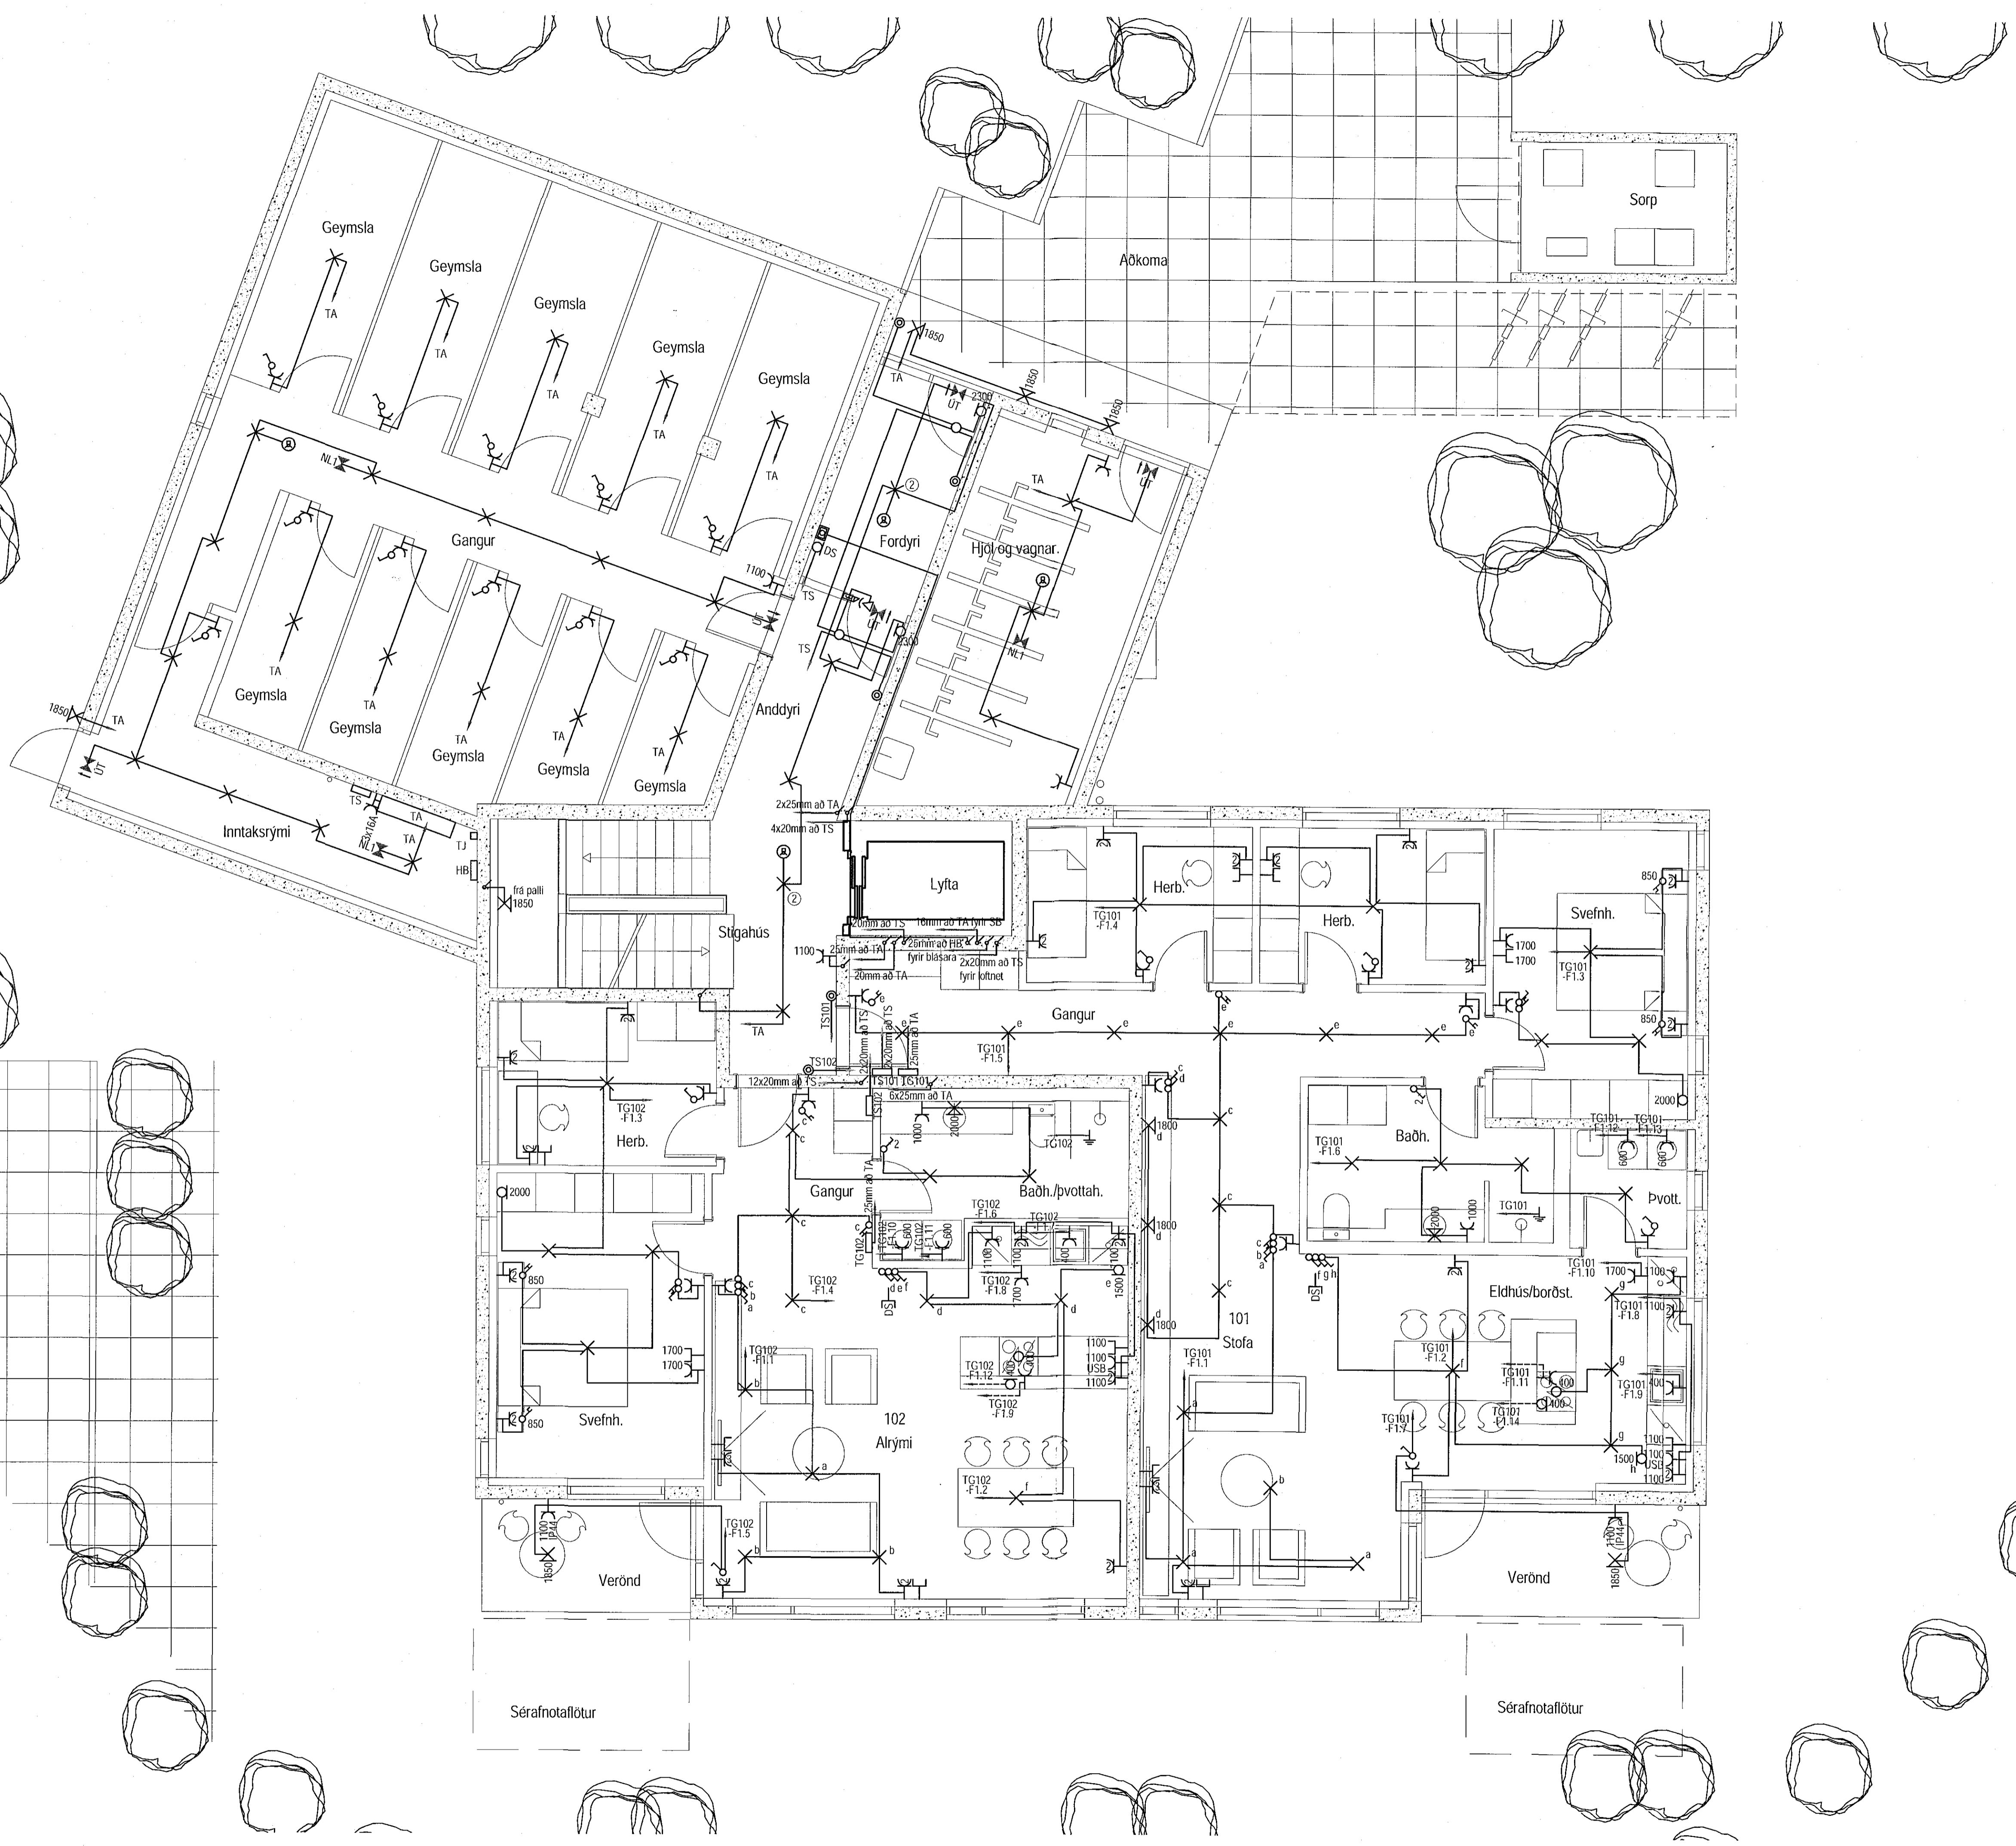


MÖTTEKJÓ

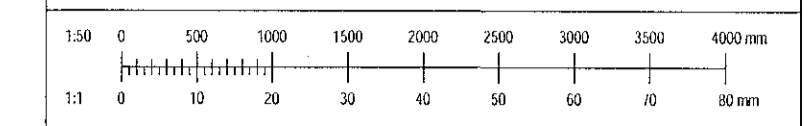

- ① Sjáfarstöð fyrir brunaklúgur. Er staðsett fyrir utan lyftuhúsið.
- ② LED ljós með innbyggðu neyðbergjósi.

Útg.	Dags.	Skýring	Br.	Sp.
------	-------	---------	-----	-----

**VERKHÖNNUN**  
VERKFRÆÐIRÁÐGJÖF

ÞÓRUNNARSTÍG 2, 105 REYKJAVÍK  
Sími: 570-5800, KÍ: 650 107-1280  
WWW.VERKHONNUN.IS, VERKHONNUN@VERKHONNUN.IS

Magnús B. Þórðarson KÍ 030879-4149  
Samþykkt, Verkhönnun ehf. *Magnús Þórðarson*

Undirskrift samráðsgerðarmanns  
Verkskipti

**HADEGISSKARD 2**  
**RAFLAGNIR**  
**LÁG- OG SMÁSPENNA 1.HÆÐ**

Adalverður:	BEK	MBP	09.05.2018	1:50	A1
Verki:	fasti	fram	Enginn	Bláur	Bláur

**2017-01-057**      **24.01.01**

VERKHÖNNUN ER EKKI AðALVERÐIÐ Á HÖNNUNUM. HÖNNUNIN ER EKKI AðALVERÐIÐ Á HÖNNUNUM.