



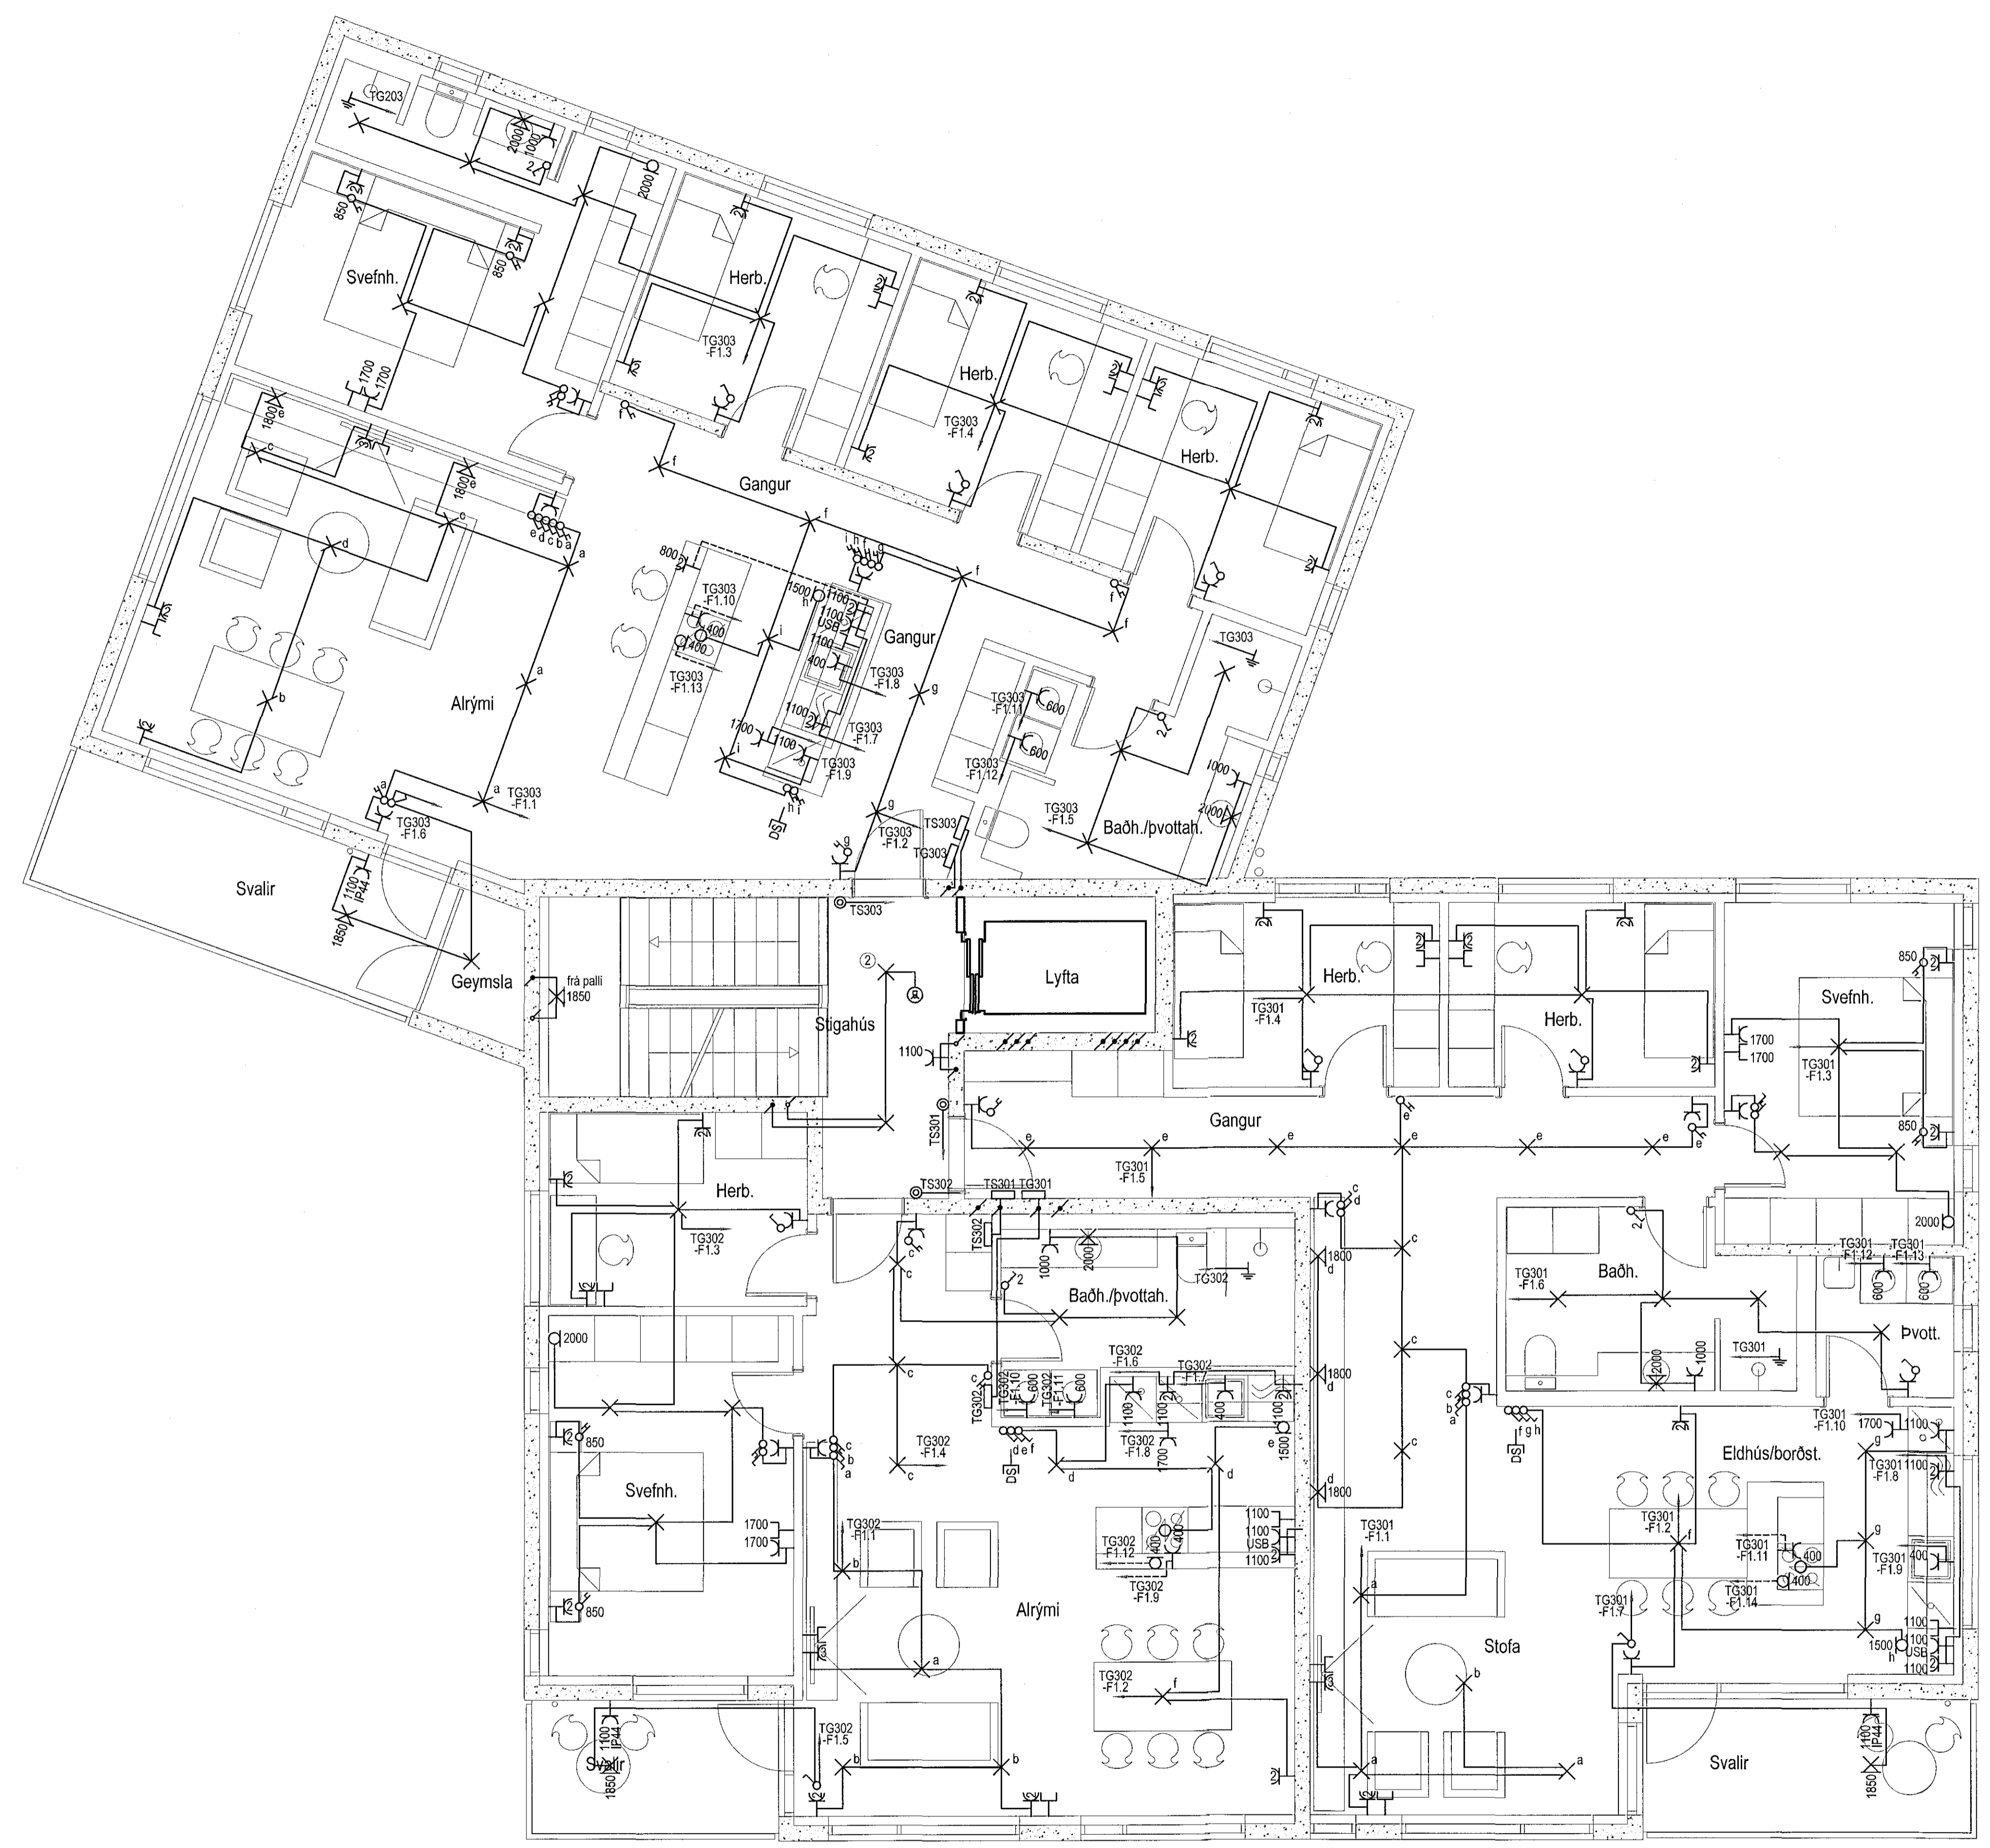

MÖTTEKIB

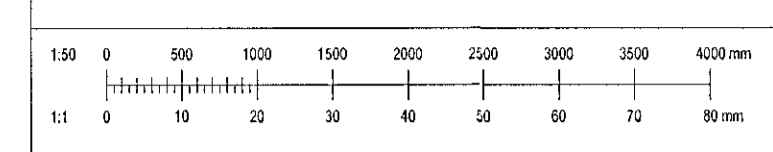


- ① Stjómstöð fyrir brunalögur. Er staðsett fyrir ofan lyftuhúsið.
- ② LED ljós með innbyggðu neyðarfjösi.

ÁRITUN AÐALHÖNNUNÐAR:
ÚTI 
 A R K I T E K T A R
 BALDUR Ó. SVAVARSSON
 A R K I T E K T F A I S A M A R K
 120337-5149 

Útg.	Dags.	Skýring	Br.	Sþ.
------	-------	---------	-----	-----

VERKHÖNNUN
 VERKFRÆÐIRÁÐGJÖF

ÞÓRUNNARTRÉGI 2, 105 REYKJAVÍK
 Sími: 5702-8800, KT: 650 1071-280
 WWW.VERKHÖNNUN.IS, VERKHÖNNUN@VERKHÖNNUN.IS

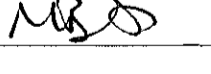Magnús B. Þórðarson KT 030878-4449
 Samþykkt af Verkhönnun eftir: 

Undirskun samráðingahönnuðar:

Verkaust

HÁDEGISSKARÐ 2
RAFLAGNIR
LÁG- OG SMÁSPENNA 3.HÆÐ

Adaskipstíur:	BEK	MBP	17.05.2018	1:50	A1
thordur@verkhonnun.is	Takst	17.05	17.05	17.05	17.05

2017-01-057 **24.03.01**

HÖNNUNARFRAGA ER AÐALMÁTTI TILSKILNAÐAR FJÓLDORUNER HÁÐ SKRIFAÐUR 05/06/2018