



MÖTTEKID

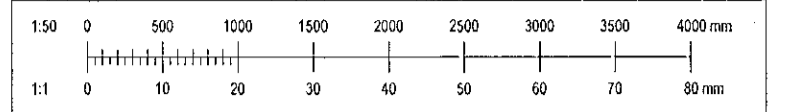

- ① Stjómstöð fyrir brunaklugur. Er staðsett fyrir ofan lyftuhúsb.
- ② LED ljós með innbyggðu neyðarfísi.

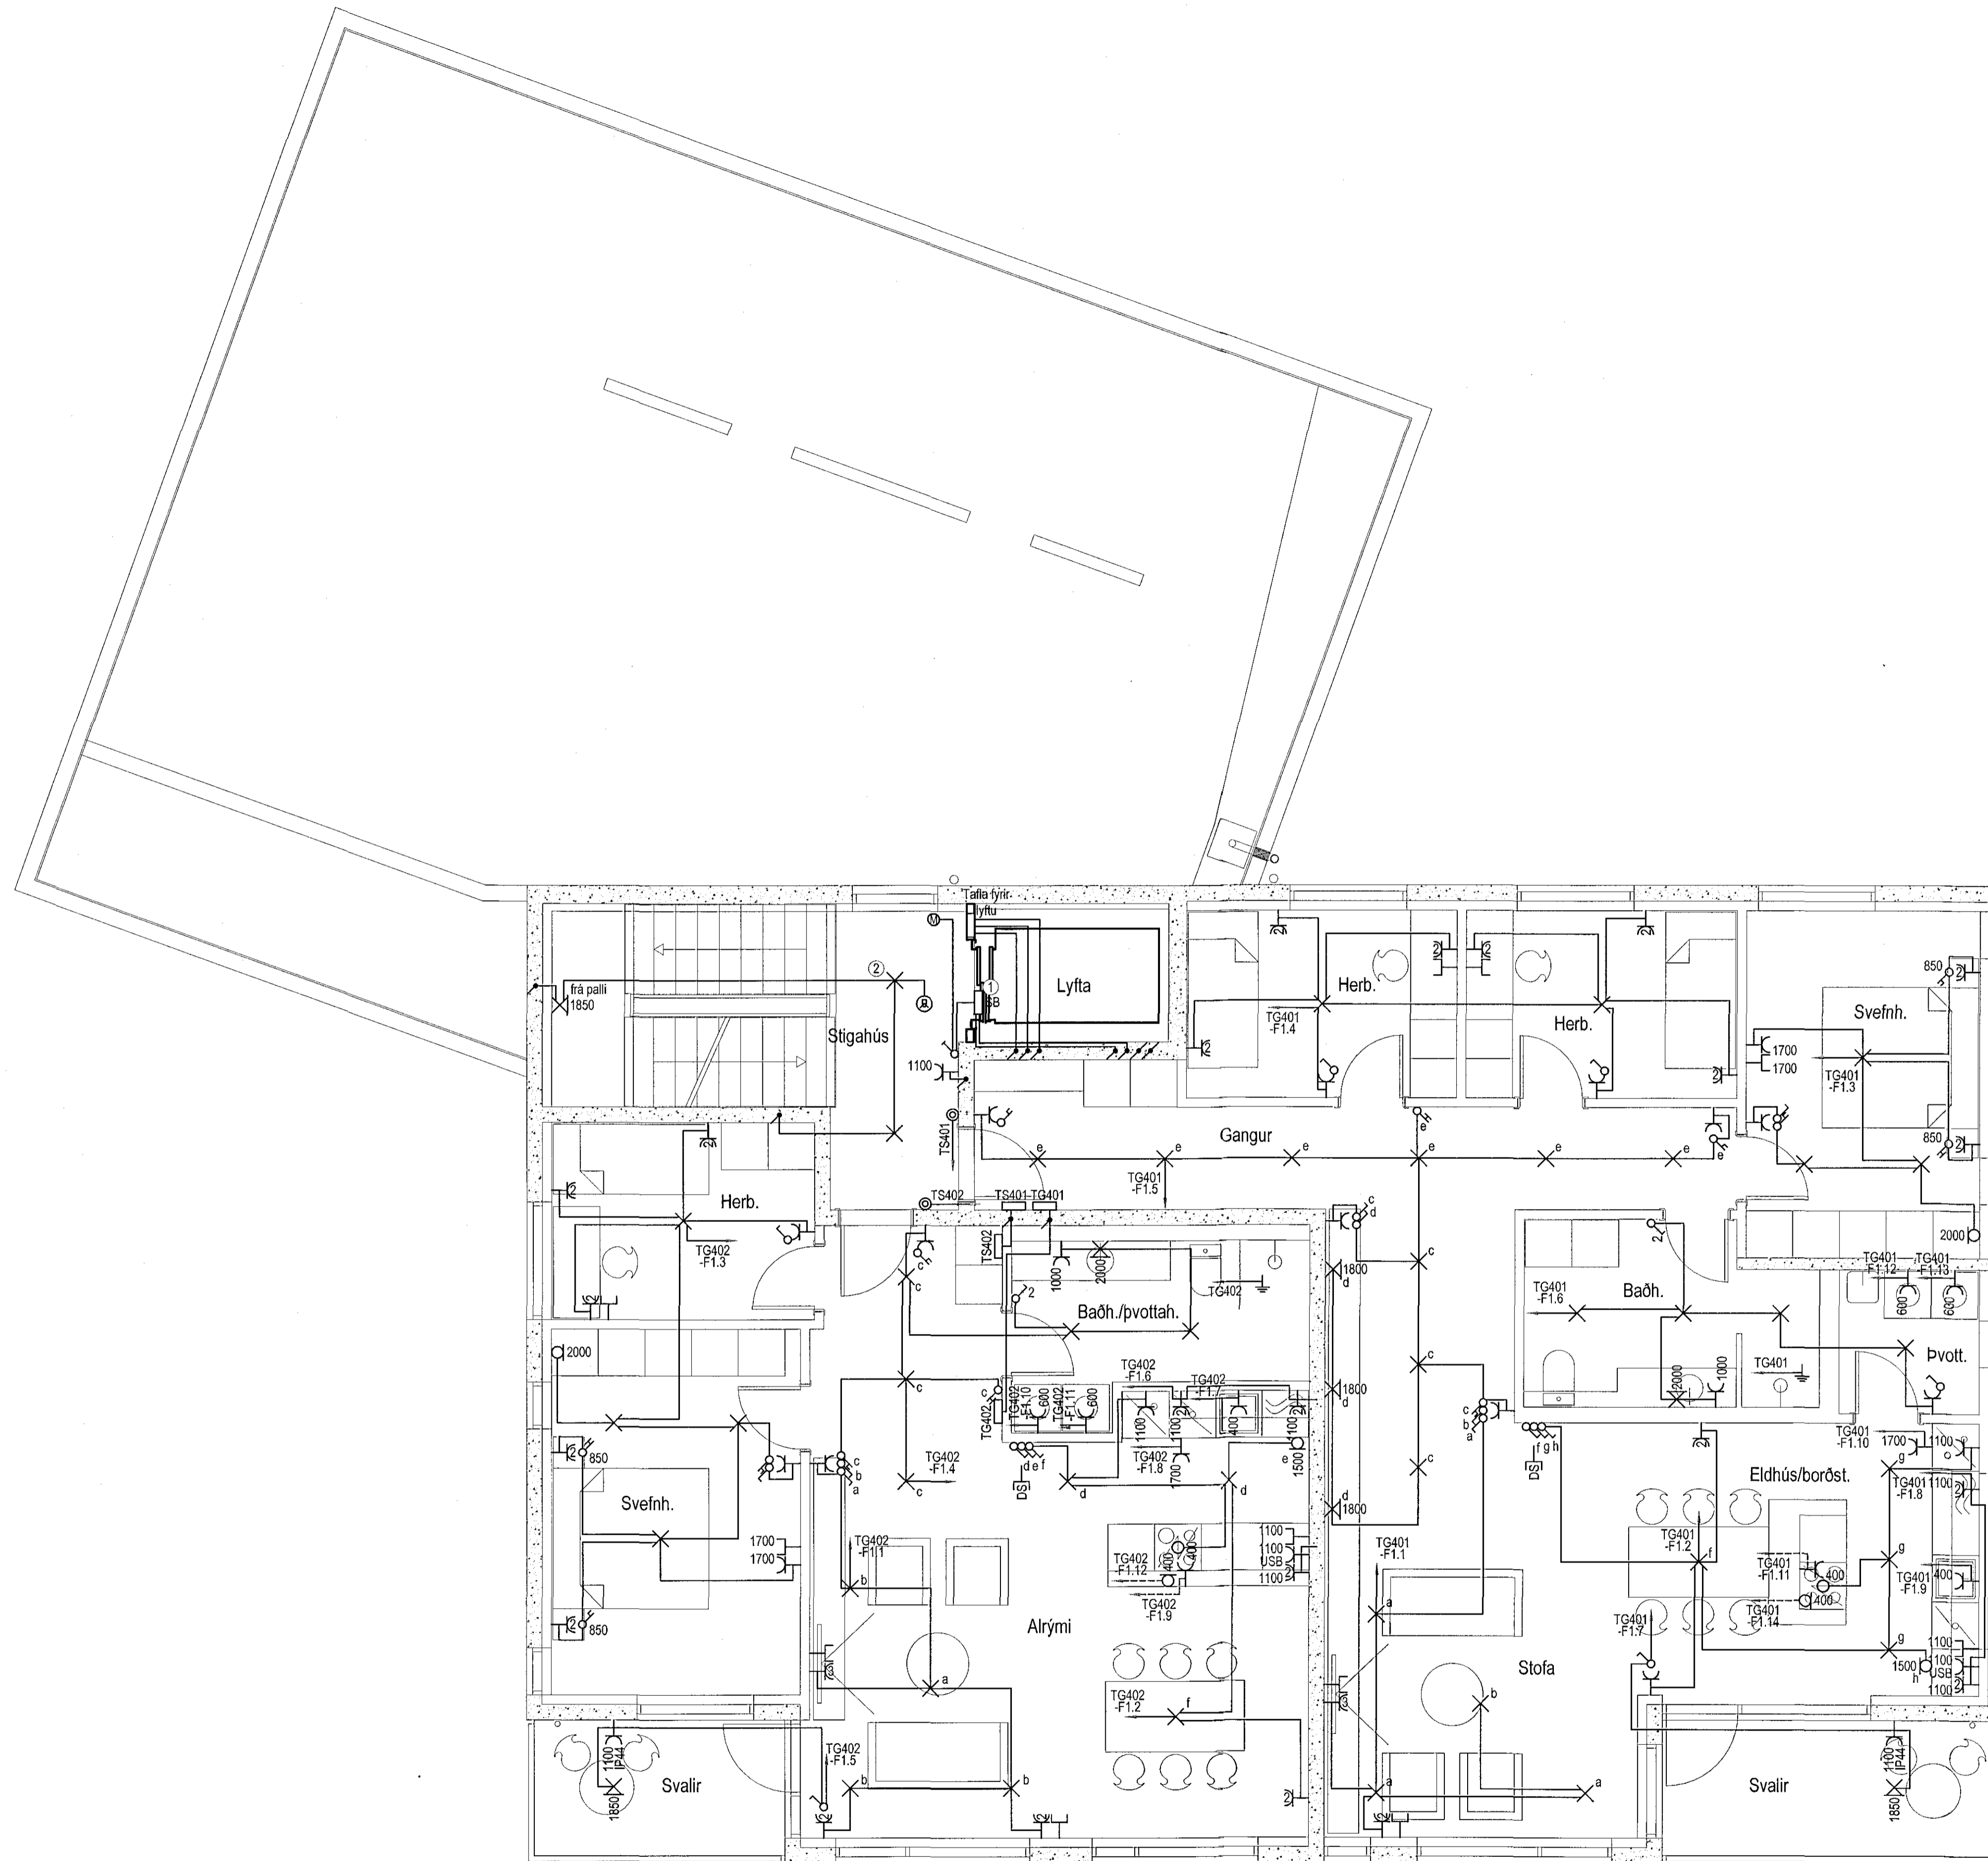

ÁRITUN AÐAÐHÖNNUNAR:

ÚTI ARKITEKTAR
BAIDUR Ó. SVAVARSSON
ARKITEKT FAI SAMARK
120357-2149

Útg. | Dags. | Skýring | Br. | Sp.

VERKHÖNNUN
VERKFRÆÐIRÁÐGJÖF

ÞORUNNARSTÚNI 2, 105 REYKJAVÍK
Sími: 570-5800, KÍ: 660-1071-280
WWW.VERKHÖNNUN.IS, VERKHÖNNUN@VERKHÖNNUN.IS

Magnús B. Þórðarson KÍ:030878-4149

Sæþýtt f.a. Verkhönnun ehf.

Undirtekt samráðingahönnuðar

Verkefni

HÁDEGISSKARÐ 2

RAFLAGNIR

LÁG- OG SMÁSPENNA 4.HÆÐ

Aðaluppl.:

Þorður@verkhonnun.is	BEK	MBP	17.05.2018	1:50	A1
Höfundur	Samr.	Ásac.	Útgáfa	Skilningur	Staðsetning

2017-01-057 **24.04.01**

Verkefni	Skilningur	Útgáfa
----------	------------	--------

©HÖNNUNARFRÆÐINGARVERKFRÆÐINGARVERKHÖNNUN