


LYKILMYND

HAFRAVELLIR 4

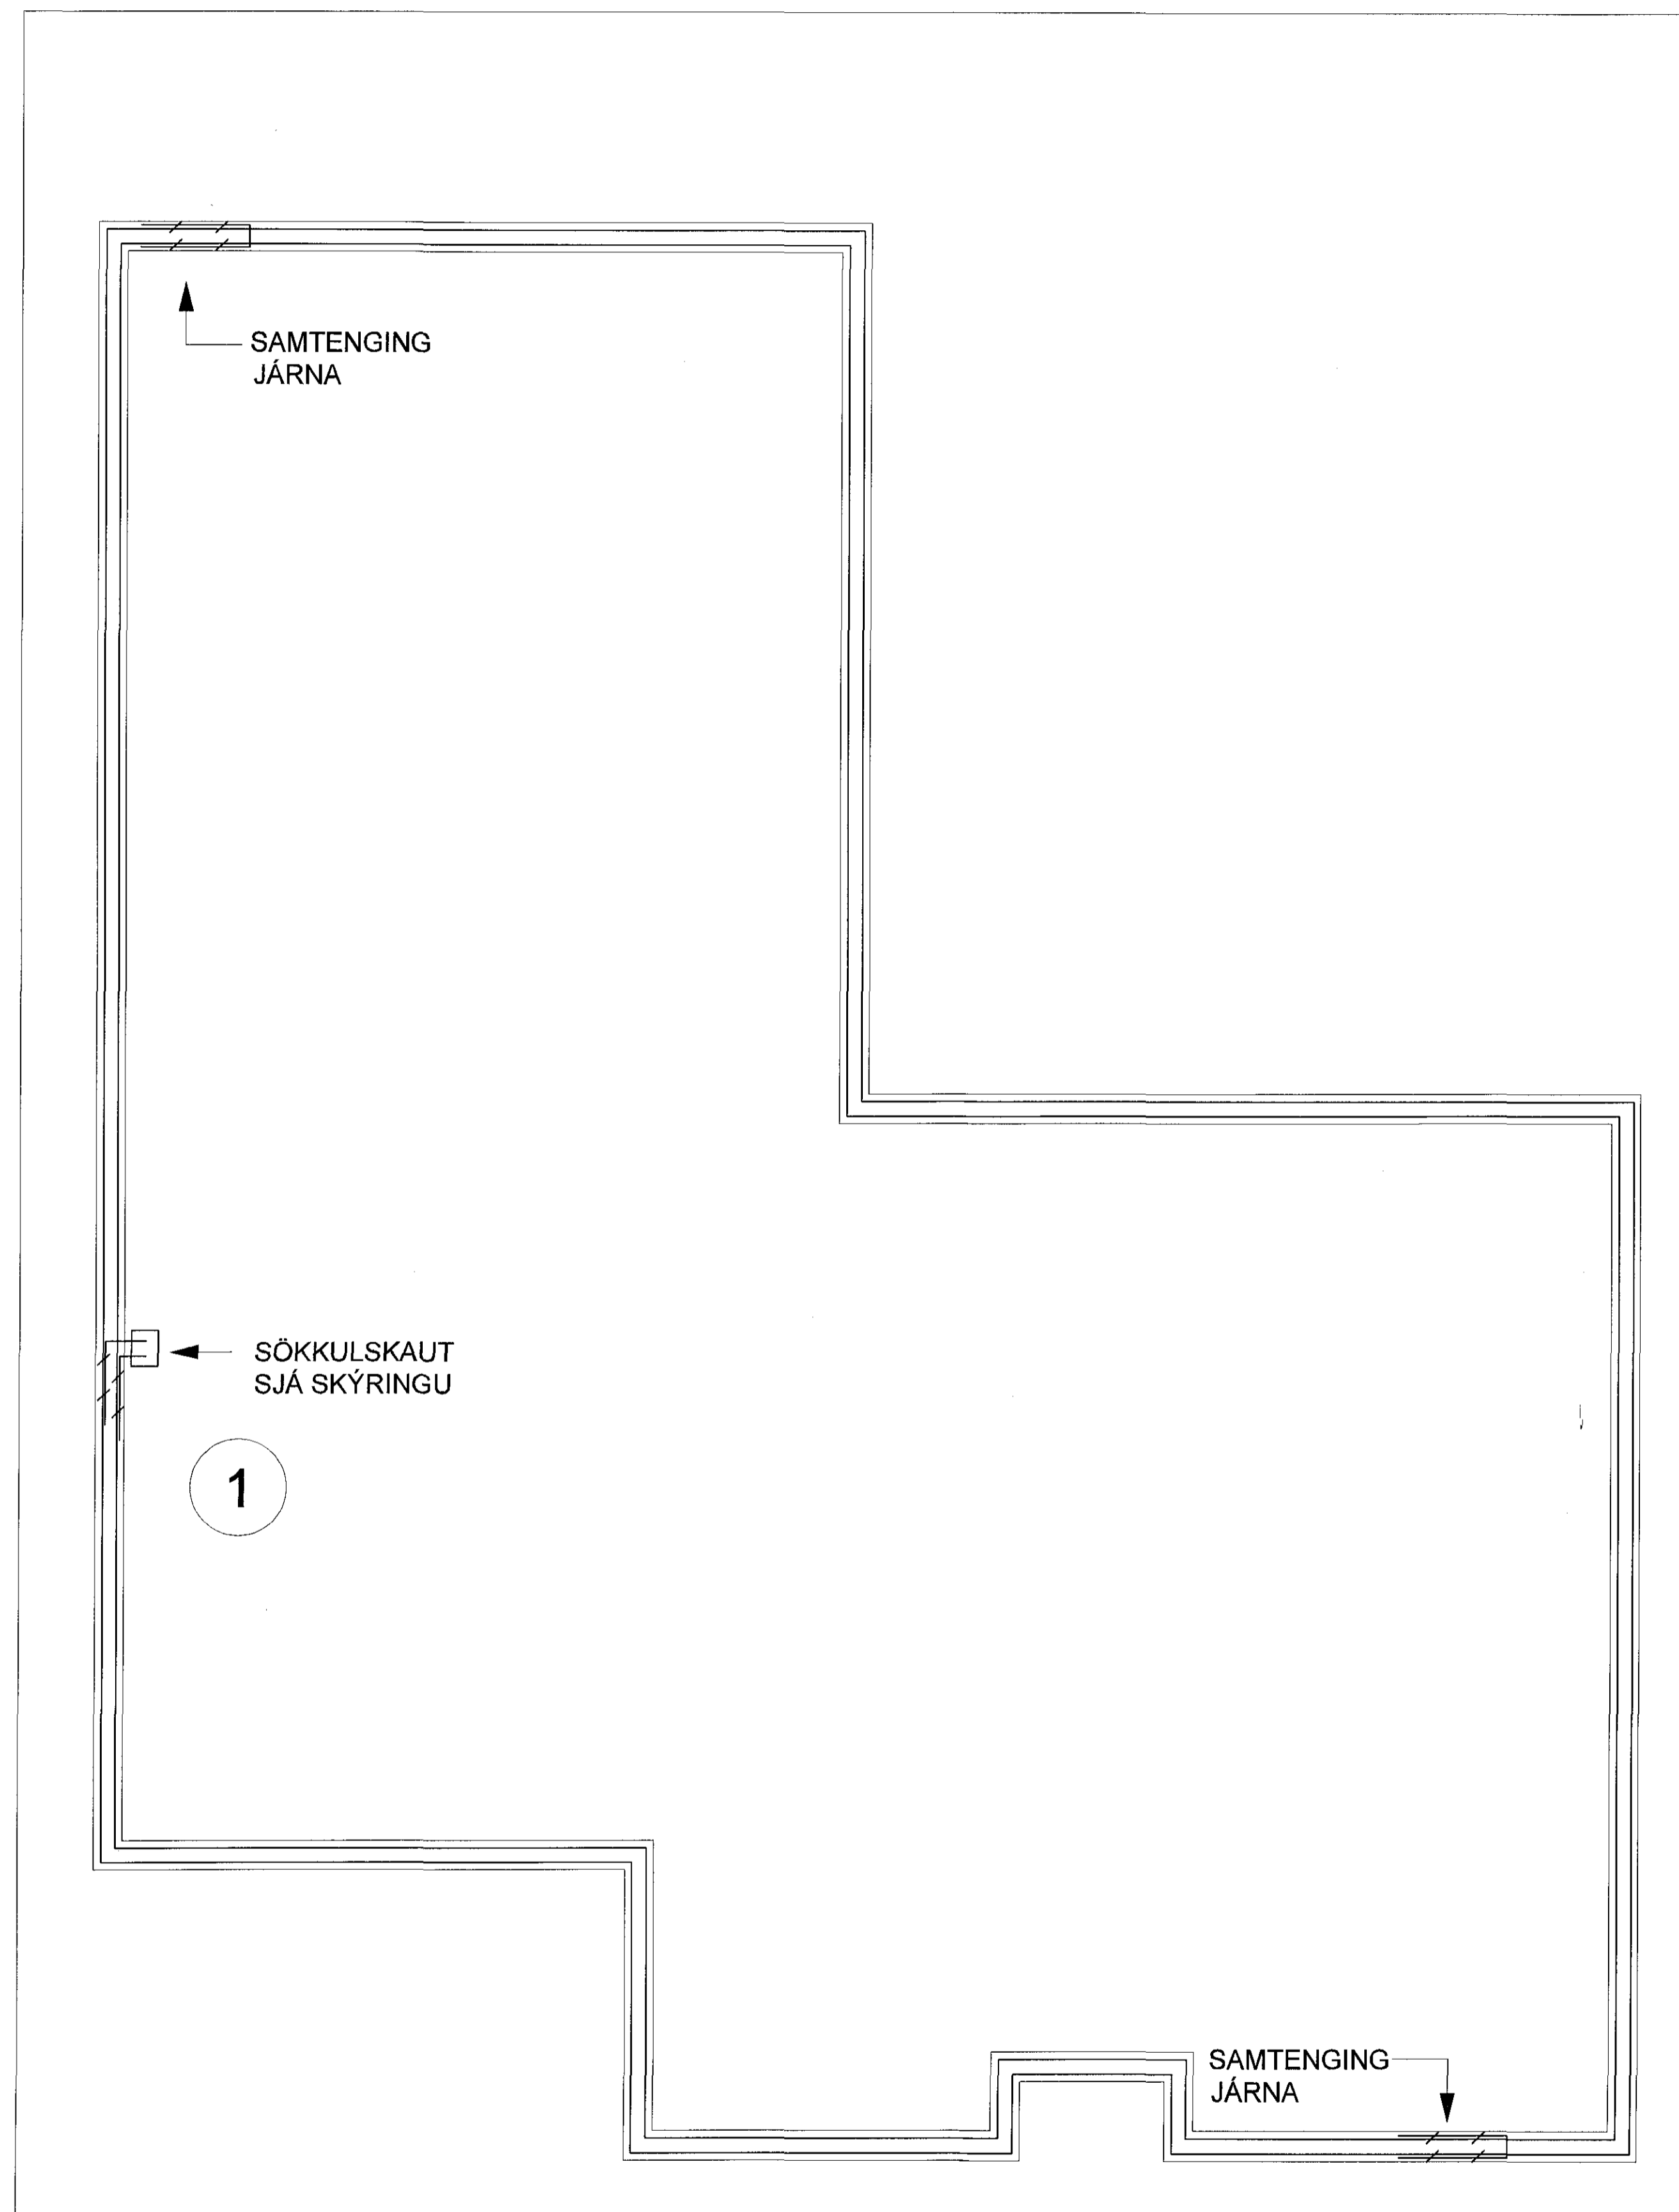

ALMENNAR SKÝRINGAR:

ÖLL MÁL ERU Í SENTÍMETRUM (sm).
 ÖLL MÁL ERU FRÁ FULLFRÁGENGU GÓLFI OG Í MIÐJA DÓS EÐA ÚR MIÐRI DÓS Í MIÐJA DÓS EÐA Í FULLFRÁGENGINN VEGG.
 ÞAR SEM PÍPUR ERU LAGÐAR HLÍÐ VÍÐ HLÍÐ Í LOFTUM EÐA VEGGJUM SKAL HAFA MINNST 3sm BIL MILLI RÓRA, ÞANNIG AÐ STEYPA GETI AÐVELDLEGA RUNNÍÐ NIÐUR Á MILLI. ÖLL TÁKN ERU TÁKNRÆN OG BER AÐ SAMRÆMA LAGNIR AÐ TÆKJUM EFTIR AÐSTÆÐUM Á STAÐNUM OG EFTIR SÉRTEIKNINGUM.
 ALLAR LAGNIR OG RAFMAGNSEFNI SKAL VERA INNFELT

LÁGSPENNA:

ÞVERMÁL Á PÍPUM ERU Í SKÝRINGUM, EINLÍNUMYND OG LAGNATEIKNINGUM. HÆÐIR ROFA FRÁ FULLFRÁGENGU GÓLFI 110sm.
 HÆÐIR TENGLA FRÁ FULLFRÁGENGU GÓLFI 20sm.
 ALLAR PÍPUR ERU Ø16mm OG VÍR 3x1,5mm²
 MÁLSTRAUMUR ROFA SKAL VERA 10A.
 MÁLSTRAUMUR TENGLA SKAL VERA 16A.
 GREINAR ERU EKKI SÝNDAR Í ÖLLUM TÍVIKUM AÐ TÖFLU, EN ERU ÞÁ MERKTAR VÍÐKOMANDI TÖFLU. DÆMI: T1-Gr. 4 ER GREIN 4 Í TÖFLU T1.
 TIL SNERTISPENNVARNAR SKAL NOTA LEKASTRUMSROFAVÖRN. MÁLMHLUTA LAGNA, TÆKJA, LAMPA OG RAFBUNADAR SKAL JARBINDA VANDLEGA SKV. REGLUGERÐ.
 JARÐBINDA SKAL PÍPUKERFI FYRIR HEITA- OG KALDVATNSLÖGN. SKILA SKAL MÆLINGU AF JARÐBINDINGUNNI OG SKAL HÚN UPPFYLLA KRÖFUR RAFVEITUNNAR. ALLIR LAMPAR SKULU VERA MED ÞÉTTI TIL FASVIKSLEIÐRÉTTINGAR 0.95.

SMÁSPENNA:

HÆÐIR Á FJARSKIPTATENGLUM (S) OG LOFTNETSTENGLUM (L) FRÁ FULLFRÁGENGU GÓLFI 20sm.
 ÞVERMÁL Á PÍPUM Í FJARSKIPTALÖGNUM ERU 20mm.
 Á EINLÍNUMYNDUM ERU LAGNIR MILLI BUNADAR EKKI TEIKNADAR. VERKTAKI SKAL HANNA OG LEGGJA Í SAMÆMI VÍÐ BÖÐINN BUNAD.

UTANHÚS / LÖÐ:

LÁGSPENNUJARÐSTRENG SKAL AÐ JAFNAÐI EKKI LEGGJA GRYNINRA EN 0,7m UNDIR YFIRBORD JARÐAR. ÞÓ BER AÐ HAGA ÞVI EFTIR AÐSTÆÐUM Á HVERJUM STAÐ.

SKÝRING Á MERKJUM FYRIR BUNAD Í HINUM ÝMSU KERFUM:

T = LÁGSPENNUSKÁPAR.
 S = SMÁSPENNUSKÁPAR.
 BR = BRUNAVIÐVÖRUNARKERFI.
 ÖR = ÖRYGGISKERFI (INNBROTAR- OG AÐGANGSKERFI)
 M = MYNDAVÉLAKERFI.
 F = SÍMA OG TÖLVULAGNIR (FJARSKIPTI).
 L = LOFTNETSKERFI.
 BJ = BJALLA

SKÝRINGAR FYRIR LÁGSPENNU- OG SMÁSPENNUTEIKNINGAR

FYRRNEFND ATRÍÐI GILDA NEMA ANNARS SÉ GETIÐ.

LÁGSPENNUKERFI:

- TENGILL, JARÐBUNDINN
- FJÖLDI
- ROFI, EINHÓLA
- SAMROFI
- KROSSROFI
- LJÓSDEYFIR
- ÞRÝSTIROFI
- TENGIDÓS
- VEGGDÓS
- AÐ VEGG
- INNSTEYPT DÓS F. LJÓS M. KALF FYRIR SPENNI
- INNSTEYPT DÓS F. LJÓS
- LOFTLJÓS
- VEGGLJÓS
- AÐ VEGG
- NEYÐARLJÓS MED RAFHLÖÐU
- HITANEMI - THERMOSTAT H1300
- LÖGN FER UPP
- LÖGN FER NIÐUR
- LÖGN, GEGNUM HÆÐ
- FJÖLDI VÍRA
- JARÐTENGING
- TENGIBOX
- LAGNIR Í GÓLFI





BRUNAVIÐVÖRUNARKERFI:

- REYKSKYNJARI
- INNGANGS-/ÚTGANGSEINING
- HANDBODI
- SEGULGRIP
- SKAMMHLAUPS EINANGRARI
- RAFTENGÐ HURDAPUMPA
- ÞRÝSTIROFI
- SIRENA
- STJÓRNSTÓÐ BRUNAVIÐVÖRUNARKERFIS
- TENGIBOX
- BJALLA

INNBROTAVIÐVÖRUNAR/STÝRINGAR-KERFI:

- HREYFISKYNJARI, 90°
- HREYFISKYNJARI, 360°
- VATNSSKYNJARI
- HURDARROFI
- SIRENA
- TALNABORÐ H1500
- TÆKJAROFI, T.D Á SKJÁVARPA
- RAFLÁS

TÖLVU, SÍMA OG LOFTNETSKERFI:

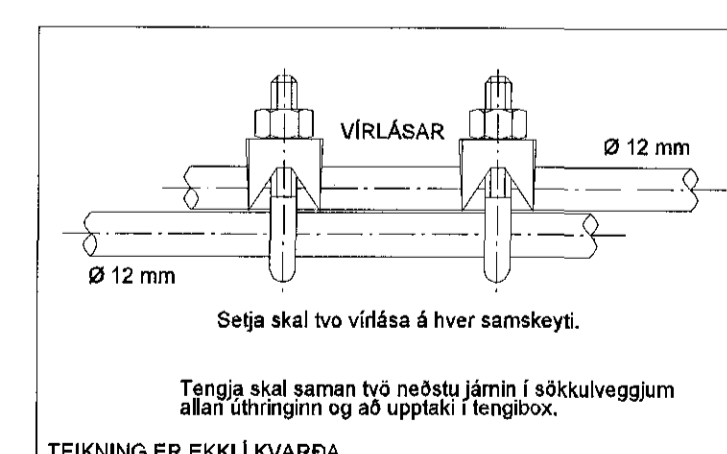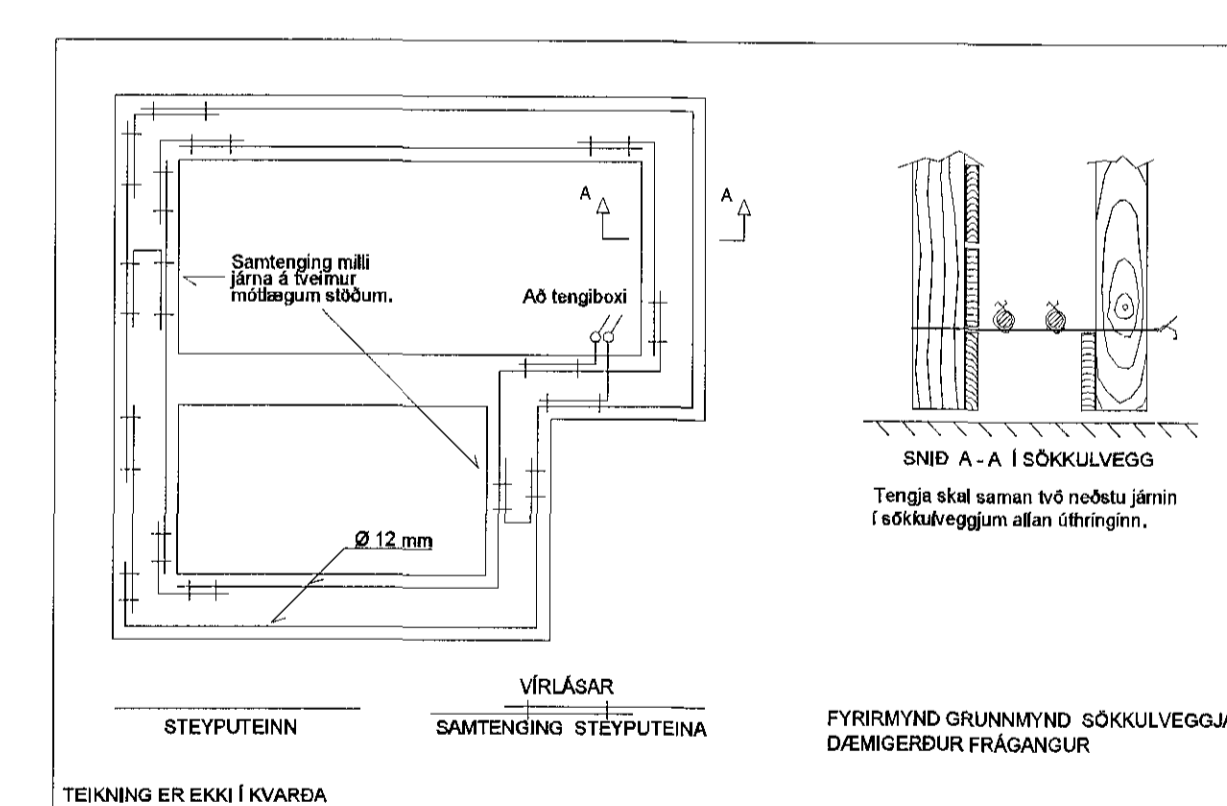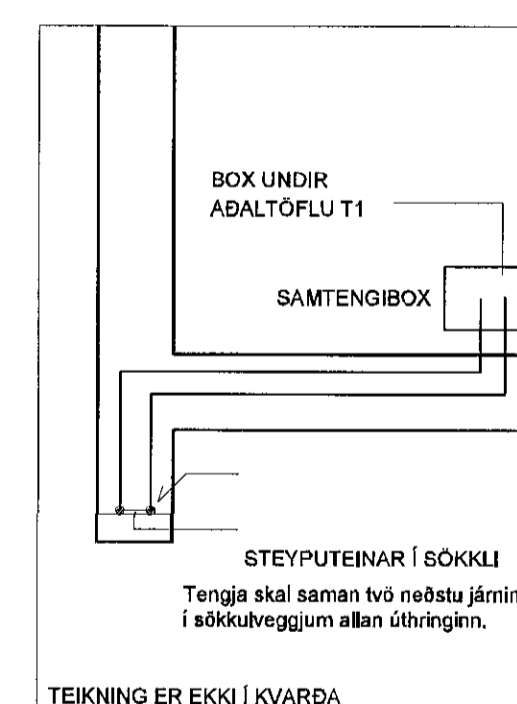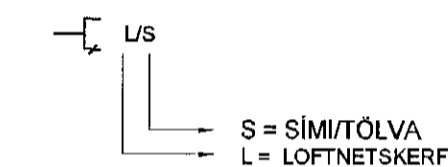

ÁRITUN HÖNNUNARSTJÓRA.	KT.		
BR.	DAGS.	BREYTING.	HA.



STRANDGATA 11, HAFNARFJÖRÐUR s. 8644260 / 8984393, www.umsjaef.is

VERKHEITI: EINBÝLISHÚS HAFRAVELLIR 4 HAFNARFJÖRÐUR

TEIKNINGAHEITI: RAFLAGNIR SÖKKULSKAUT OG SKÝRINGAR

HAFNAD:	TEIKNAD:	YFIRFARID:	
SIS	SIS	JJ	
DAGS. ÚTG:	DAGS. BREYT:	MÆLIKVÆR:	BLAÐSTÆRÐ:
23.05.2018	1:50	A1	
VERKNÚMÉR:	TEIKNINGANÚMÉR:	ÚTG:	
18-001	R-002		
SAMBYKKT:	KT.		
Sigurður I. Sigurðsson	200277-3929		

Handwritten signature/initials.