GRUNNMYND - GÓLF YFIR GRYFJU M1:20

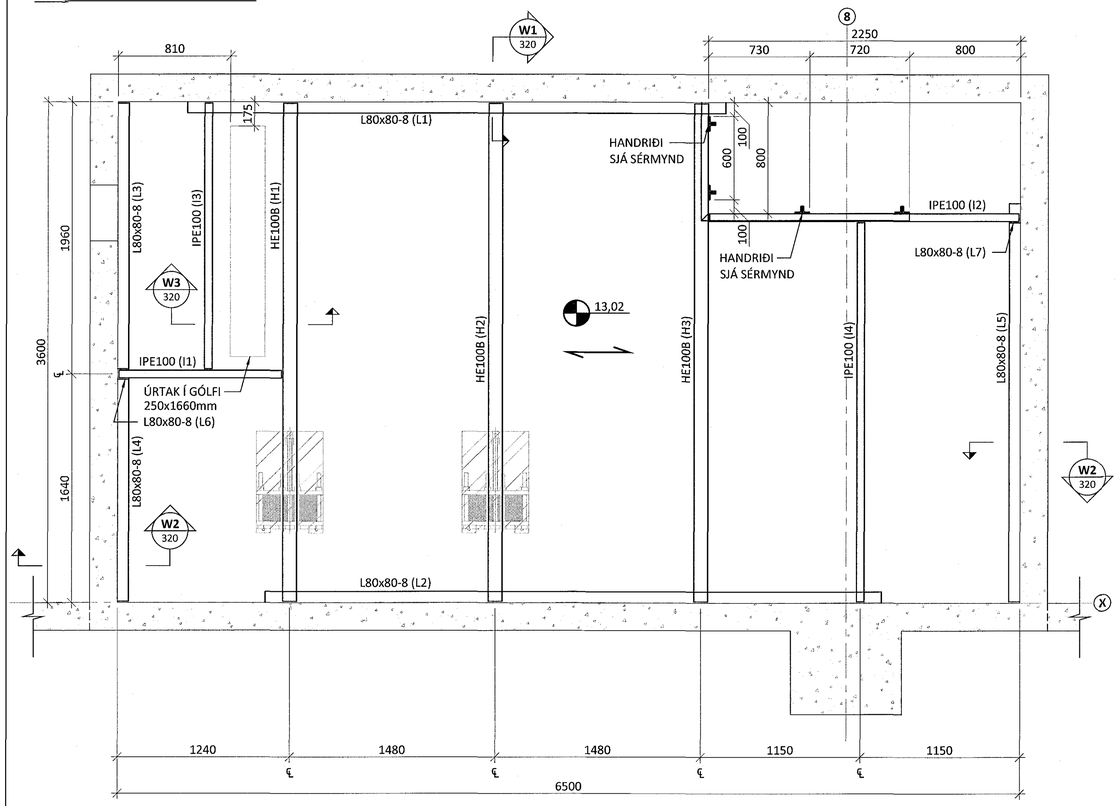

W1 320 M1:5

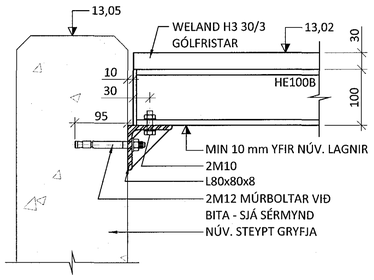

W2 320 M1:5

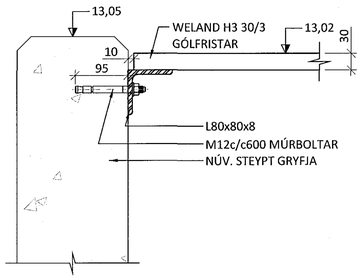

W3 320 M1:5

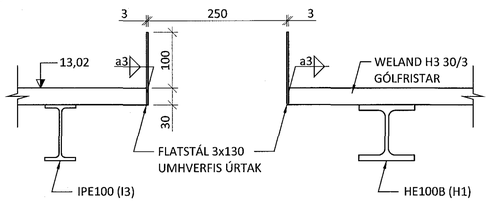

ALMENN SNIÐ - GILDA NEMA ANNAÐ SÉ SÝNT Á TEIKNINGUM:

LÓÐRÉTT SNIÐ M1:5
HE100B VIÐ STEYPTAN VEGG

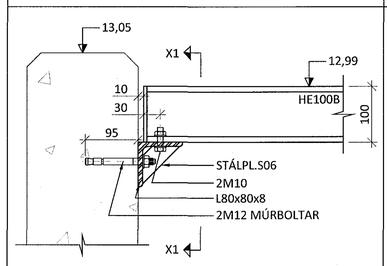

SNIÐ X1-X1 M1:5

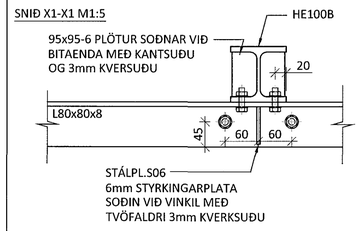

LÓÐRÉTT SNIÐ M1:5
IPE100 VIÐ STEYPTAN VEGG

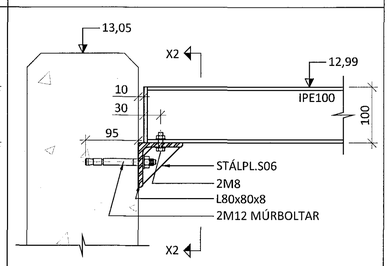

SNIÐ X2-X2 M1:5

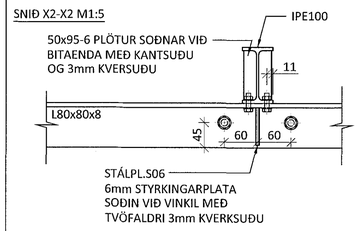

LÓÐRÉTT SNIÐ M1:5
IPE100 VIÐ HE100B

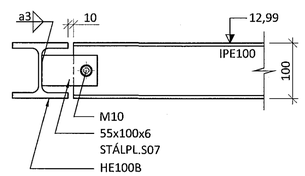

LÓÐRÉTT SNIÐ M1:5
IPE100 VIÐ IPE100

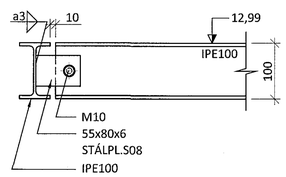

LÓÐRÉTT SNIÐ M1:5
HANDRIÐI VIÐ IPE100(I2) EÐA HE100B (H3)

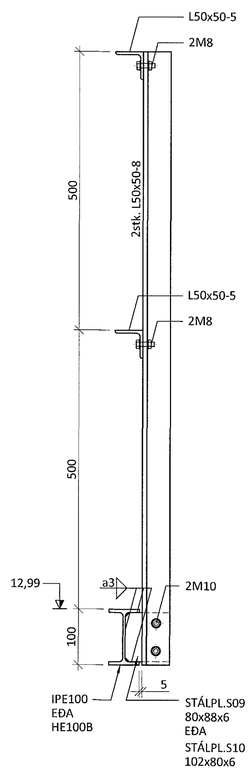

ÁRITUN BYGGINGARFULLTRÚA

Samþykkt þann
25. maí 2018
Byggingafulltrúinn í Hafnarfirði

ALMENNAR SKÝRINGAR:

- ÖLL MÁL ERU Í MILLIMETRUM OG KÓTAR ERU Í METRUM.
- SANNREYNA SKAL ÖLL MÁL Á STAÐNUM ÁÐUR EN SMÍÐI HEFST.
- SJÁ TEIKNINGU -1-335 FYRIR STÁLPLÖTUR.
- BITAR UNDIR VARMASKIPTA ERU HANNAÐIR FYRIR TVO 2,0 kN VARMASKIPTA.
- ÖNNUR STÁLGRINDARGÓLF ERU HÖNNUÐ FYRIR NOTÞUNGA UPPÁ 2,0 kN/m².
- ALLT STÁL SKAL VERA S235 AÐ LÁGMARKI SKV. ÍST EN 10025:2004.
- HEITGALVANHÚÐA SKAL ALLT STÁL MEÐ A.M.K.
- 50 µm ÞYKKRI SINKHÚÐ. ALLIR STÁLHLUTAR SKULU VERA FULLSMÍÐAÐIR OG TILBÚNIR TIL UPPSETNINGAR FYRIR GALVANHÚÐUN.
- WELAND H3 30/3 GÓLFRISTAR SKULU VERA FESTAR SAMKVÆMT FYRIRMÆLUM FRÁ FRAMLEIÐANDA.
- ALLAR FESTINGAR SKULU VERA HEITGALVANHÚÐAÐAR OG Í STYRKTARFLOKKI 8.8
- FRAMKVÆMD RAFSUÐUVINNUNNAR SKAL VERA Í SAMRÆMI VIÐ STAÐALINN EN 1011. SUÐUFERLAR SKULU VERA SKV. ÍST EN ISO 15614. ÖLL RAFSUÐA SKAL UNNIN AF RAFSUÐUMÖNNUM SEM HAFA TIL ÞESS TILSKILIN RÉTTINDI SKV. ÍST EN 287-1.

TÁKN:

- (XXX) DEILI FYRIR STÁLVIRKI SÝND Á TEIKNINGUM 1-320
- TÁKNAR BURÐARSTEFNU FYRIR WELAND H3 30/3 GÓLFRISTAR
- TÁKNAR NÚVERANDI STEYPU
- TÁKNAR 2,0 kN VARMASKIPTI

LYKILMYND

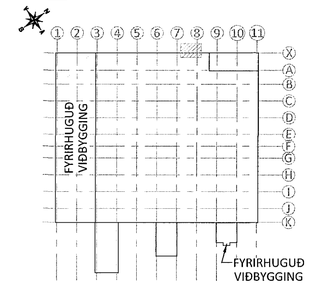

ÁRITUN HÖNNUNARSTJÓRA: KT. 110254-3349

BR.	DAGS.	BREYTING

ferill VERKFRÆÐISTOFA

ÍSHELLA 8

HAFNARFJÖRÐUR

BREYTINGAR Á NÚVERANDI BYGGINGU

BURÐARVIRKI
STÁLGÓLF YFIR NÚV. GRYFJU
GRUNNMYND OG SNIÐ

SAMÞYKKT:	KT. 260172-3879		
HÖNNUÐUR: JAH johannalbert@ferill.is	YFIRFARIÐ: ÞÓ	DAGS. ÚTG.: 30.04.18	DAGS. BREYT.:
MKV. (A1): 1:20/1:5	VERKNR.: 07123	TEIKN. NR.: 1 - 320	BREYT.:

Ferill ehf Mörkin 1 108 Reykjavík Sími: 575 1600 Fax: 575 1601 www.ferill.is

V:\ishella\8\Teikningar\1-BURÐARÞOL\07123-1-320.dwg