

ÁRITUN BYGGINGARFULLTRÓA

Sampykkt þann
25. maí 2018
Byggingarfulltrúinn í *[Signature]*


- ALMENNAR SKÝRINGAR:
- ÖLL MÁL ERU Í MILLIMETNUM OG KÓTAR ERU Í METRUM.
 - SANNREYNA SKAL ÖLL MÁL Á STAÐNUM ÁÐUR EN SMÍÐI HEFST.
 - ALLT STÁL SKAL VERA S235 AÐ LÁGMARKI SKV. ÍST EN 10025:2004
 - HEITGALVANHÚÐA SKAL ALLT STÁL MEÐ A.M.K. 50 µm ÞYKKRI SINKHÚÐ. ALLIR STÁLHLUTAR SKULU VERA FULLSMÍÐAÐIR OG TILBÚNIR TIL UPPSETNINGAR FYRIR GALVANHÚÐUN
 - ALLAR FESTINGAR SKULU VERA HEITGALVANHÚÐAÐAR OG Í STYRKARFLOKKI 8.8
 - FRAMKVÆMD RAFSUDUVINNUNNAR SKAL VERA Í SAMRÆMI VÍÐ STAÐALINN EN 1011. SUDUFERLAR SKULU VERA SKV. ÍST EN ISO 15614. ÖLL RAFSUDA SKAL UNNIN AF RAFSUDUMÖNNUM SEM HAFNA TIL ÞESS TILSKILIN RÉTTINDI SKV. ÍST EN 287-1
 - SJÁ TEIKNINGU -1-0335 FYRIR STÁLPLÖTUR.
 - ALLUR STÁLHLUTAR SKULU VERA FULLSMÍÐAÐIR OG TILBÚNIR TIL UPPSETNINGAR FYRIR GALVANHÚÐUN.
 - ÁÐUR EN STÁLI ER DÝPT ER MIKILVÆGT AÐ HREINSA VEL ALLT SUÐUGJALL.
 - ALLAR MÁLSUÐUR ÞURFA AÐ UMLEIKA VINNSLUSTYKKI OG LOKA SAMSKYFTUM.
 - VÍÐ INNLÍMINGU Á BOLTUM SKAL FYLGJA LEIÐBEINGINGUM FRAMLEIÐANDA.

ALMENN DEILI FYRIR STÁLFESTINGAR - GILDA NEMA ANNÐ SÉ SÝNT Á TEIKNINGUM

<p>LÓÐRÉTT SNÍÐ - M1:10 UNP65 LEKTUR VÍÐ IPE140 ÞAKBITA</p>	<p>LÓÐRÉTT SNÍÐ - M1:10 UNP65 LEKTUR VÍÐ IPE140 ÞAKBITA (GAFLBITA)</p>	
<p>LÓÐRÉTT SNÍÐ - M1:10 UNP65 VÍÐ UNP140 BITA</p>	<p>LÁRÉTT SNÍÐ - M1:10 UNP65 VÍÐ STEYPTA UNDIRSTÖÐU</p>	<p>LÁRÉTT SNÍÐ - M1:10 UNP80 VÍÐ STEYPTA UNDIRSTÖÐU</p>

- TÁKN:
- (S1X) DEILI FYRIR STÁLVIKRI SÝND Á TEIKNINGUM 1-332
 - [Pattern] TÁKNAR NÚVERANDI STEYPU
 - [Pattern] TÁKNAR ÞANSTEYPU ≥ 50MPa

LYKILMYND

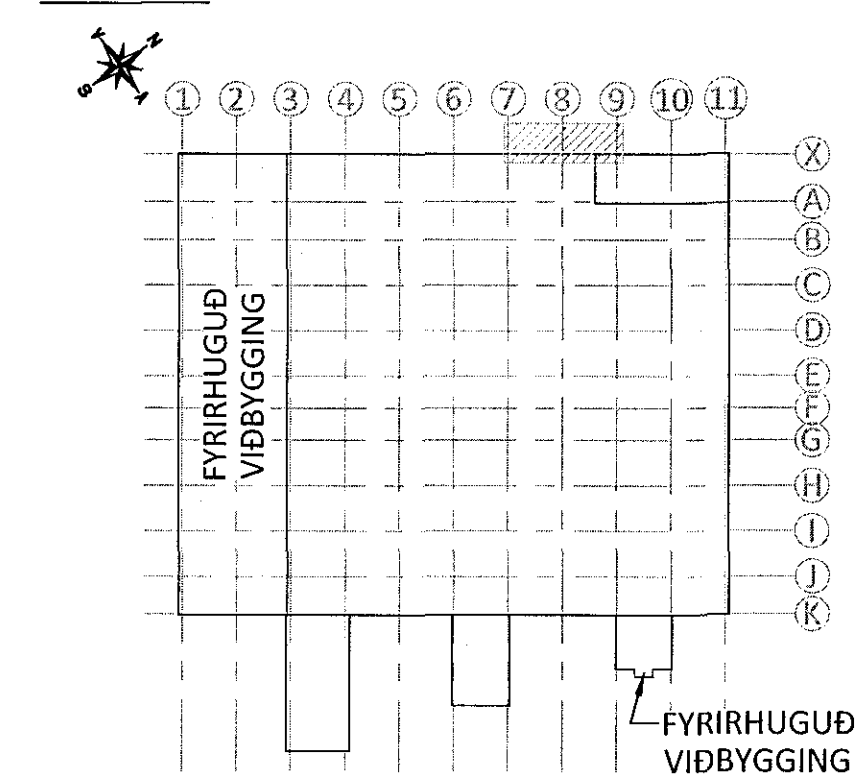

ÁRITUN UNDIRSTÖÐA: *[Signature]* KT. 10254-3349

BR.	DAGS.	BREYTING

ferill
VERKFRÆÐISTOFA

ÍSHELLA 8 HAFNARFJÖRÐUR
BREYTINGAR Á NÚVERANDI BYGGINGU
BURDARVIKRI
STÁLVIKRI YFIR NÚV. GRÝFJU
HLIÐARMYND, GAFLMYND OG SNÍÐ

SAMPYKKT: *[Signature]*

HÖNNUÐUR	YFIRFARIÐ	DAGS. ÚTG.	DAGS. BREYT.
JAH johannalbert@ferill.is	PÓ	30.04.18	
MÁKVA. TÁL	VERNRN.	TEIKN. RÍÐ.	BREYT.
1:20/1:10	07123	1 - 331	

Ferill ehf. Mörkin 1 108 Reykjavík Sími: 575 1600 Fax: 575 1601 www.ferill.is