


ÁRITUN BYGGINGARFULLTRÚA

Samþykkt þann
25. maí 2018
Byggingarfulltrúinn *[Signature]*

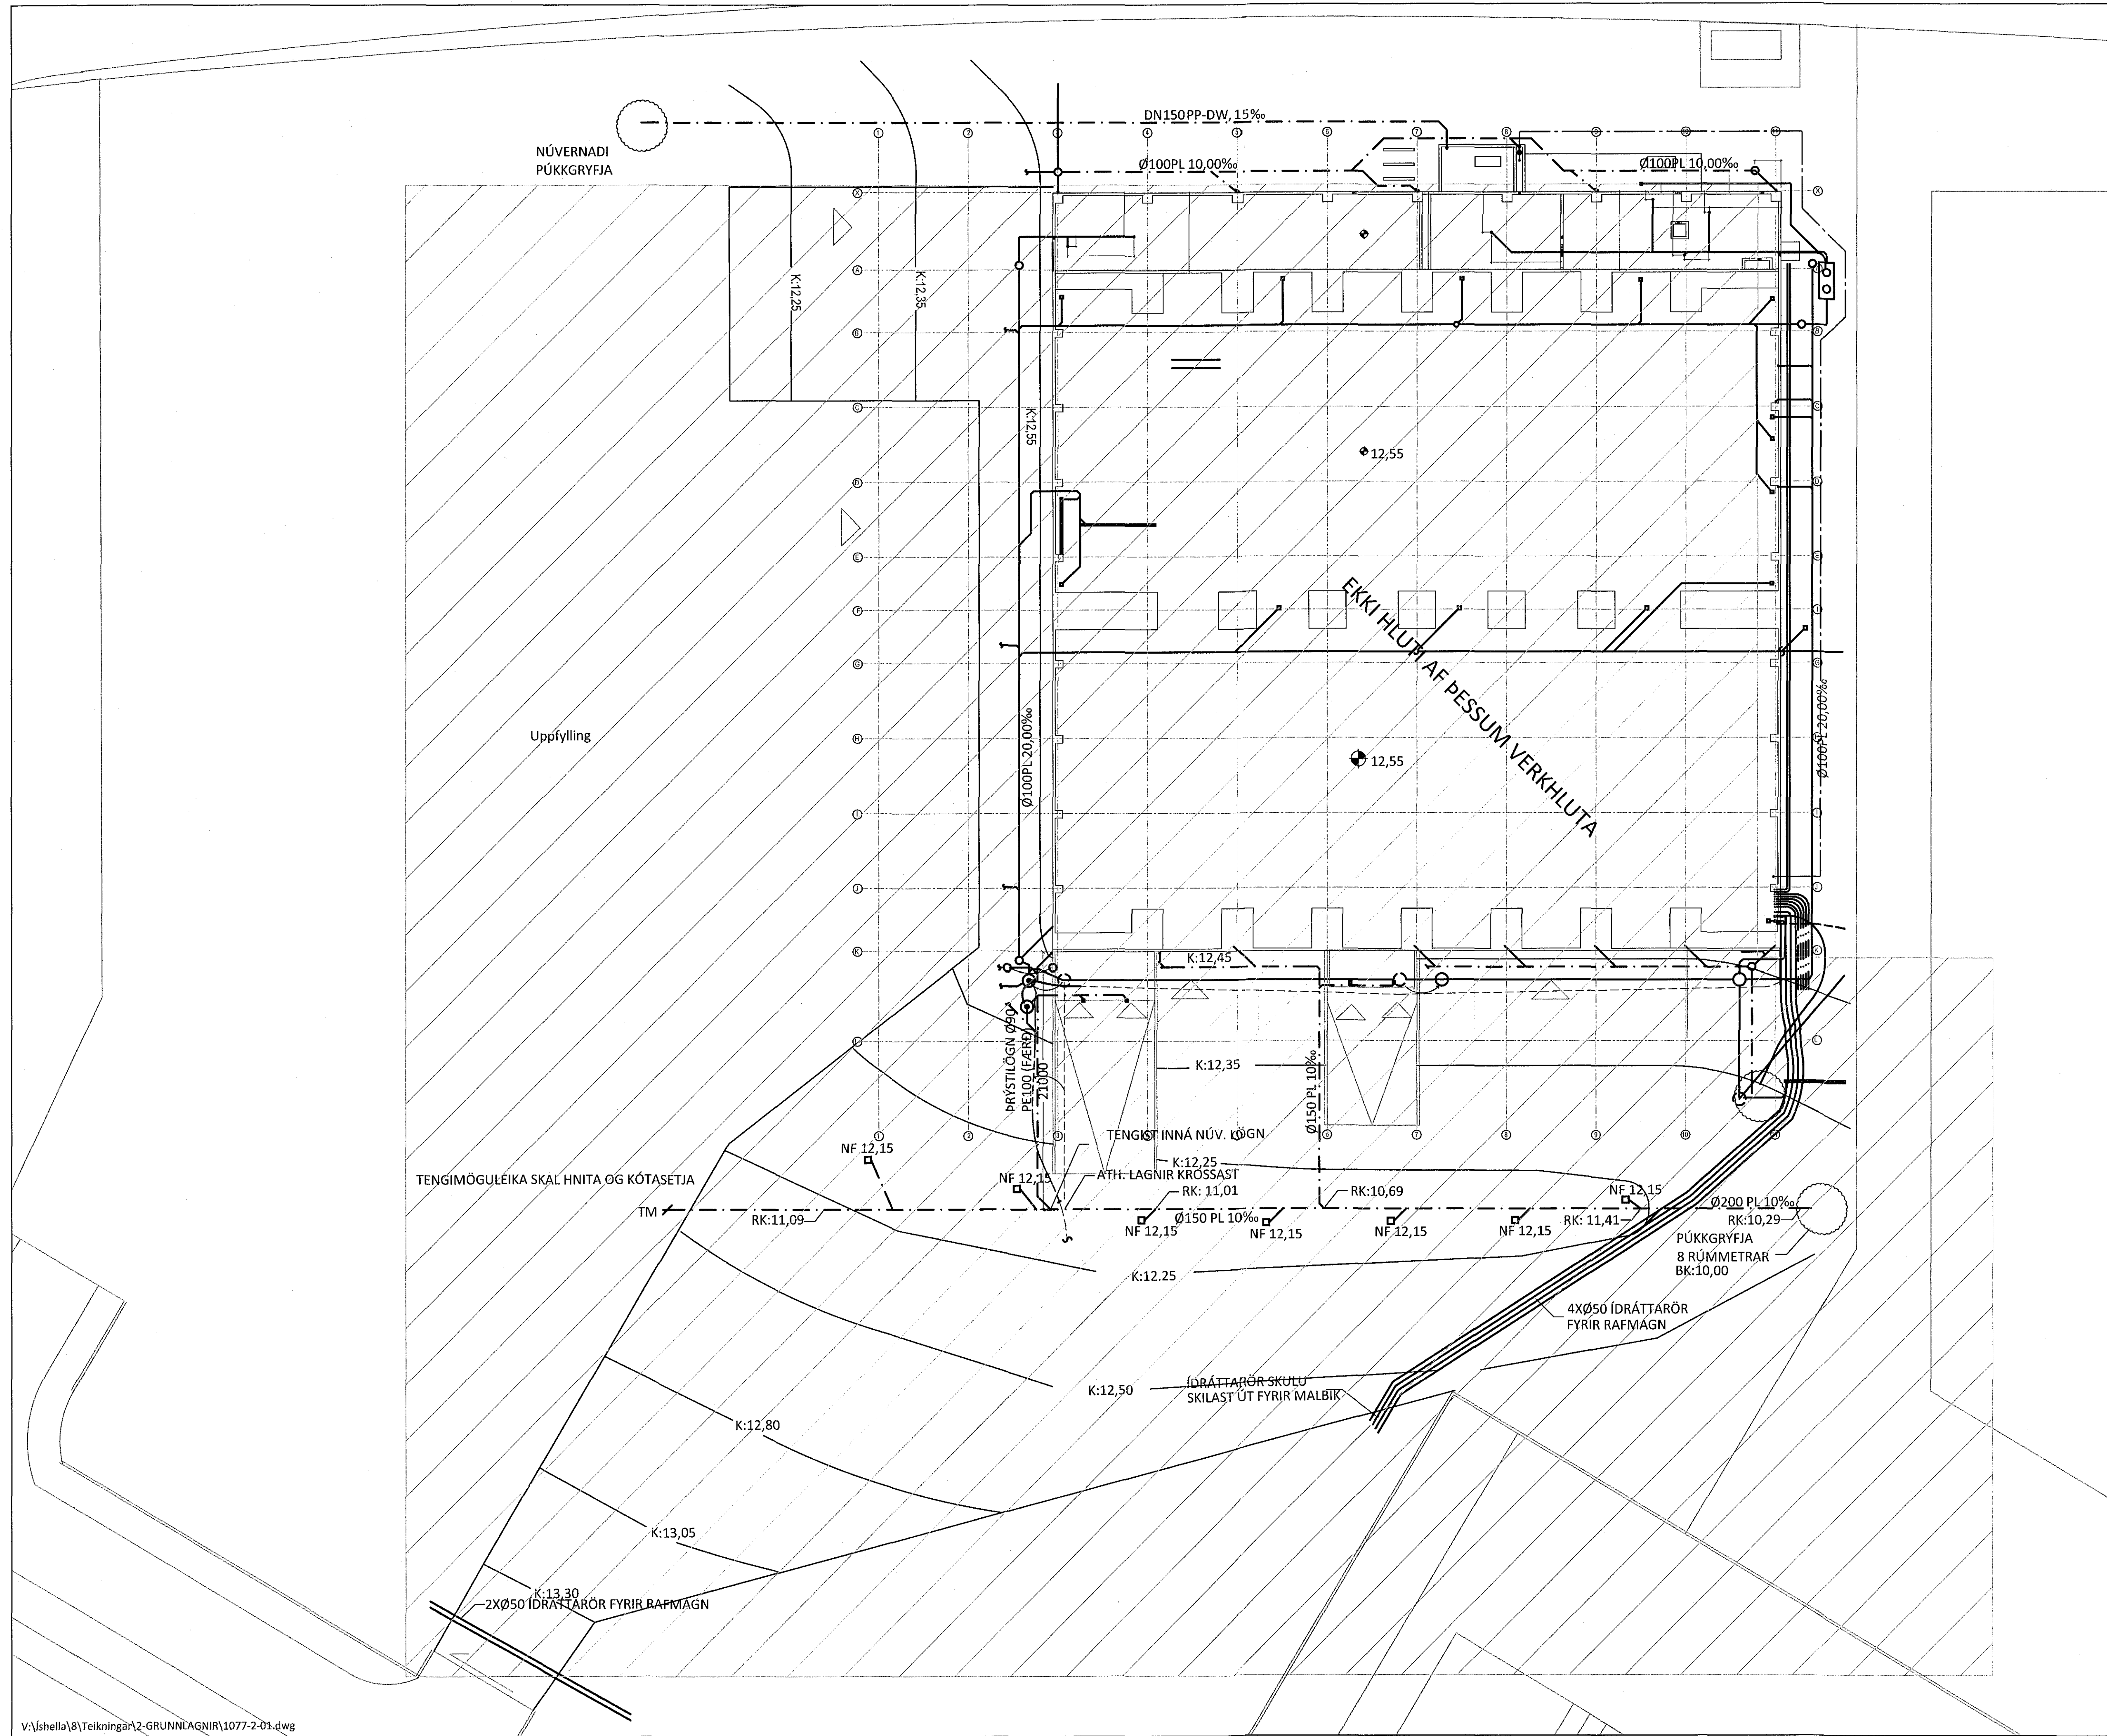

V:\shella\8\Teikningar\2-GRUNNLAGNIR\1077-2-01.dwg

ÁRITUN HÖNNUNARSTJÓRA KT. 110254-3349
SÍJA ALMENNAR SKYRINGAR Á TEIKNINGU NR.-2-00

A 30.04.18 BÆTT VIÐ LÖGNUM AD OG FRÁ KÆLIKERFNUM			
BR.	DAGS.	BREYTING	
ferill VERKFRÆÐISTOFA			
ÍSHELLA 8		HAFNARFIRÐI	
GRUNNLAGNIR GRUNNMYND YFIRLITSMYND			
SAMPYKKT: <i>[Signature]</i> KT. 270760-4229 <i>[Signature]</i>			
HÖNNUÐUR	YFIRFARIÐ	DAGS. ÚTG.	DAGS. BREYT.
PAG	GP	08.03.06	30.04.18
MKV. (A1)	VERKNR.	TEIKN. NR.	BREYT.
1:250	1077	2 - 01	A
Ferill ehf. Mörkin 1 108 Reykjavík Sími: 575 1600 Fax: 575 1601 www.ferill.is			