


Samþykkt þann
25. maí 2018
Byggingafulltrúinn / *[Signature]*

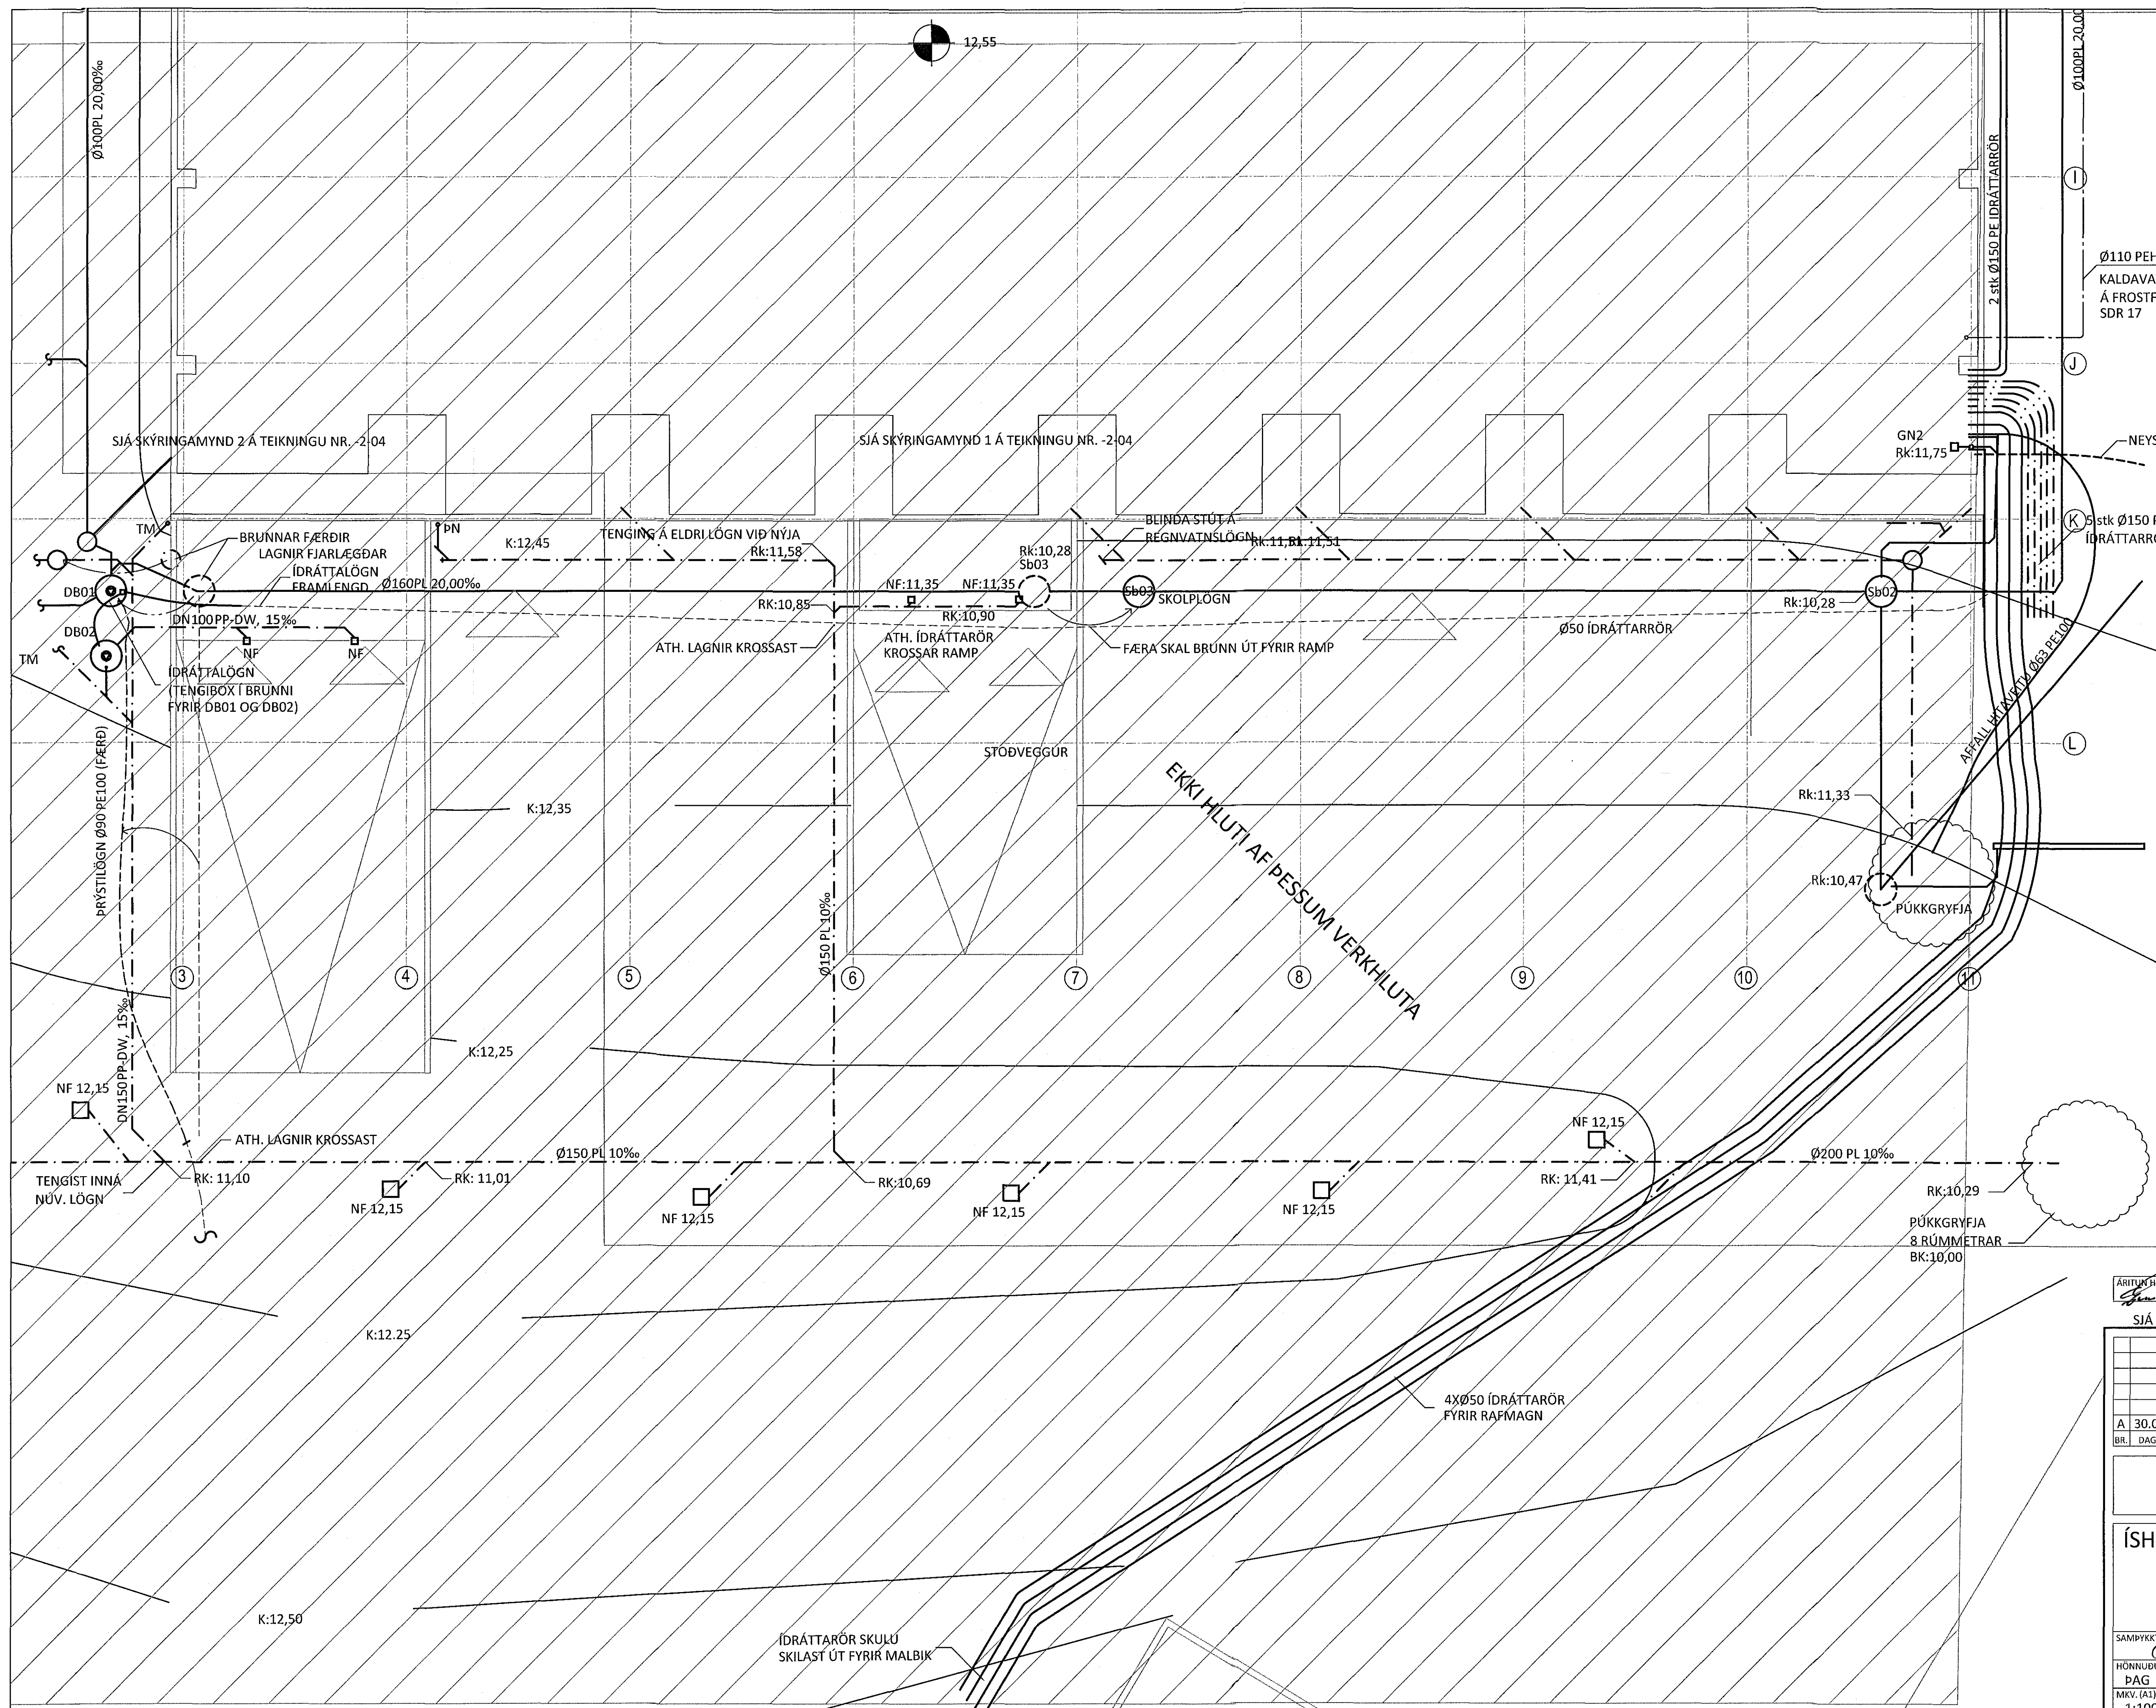

V:\ishella\8\Teikningar\2-GRUNNLAGNIR\1077-2-01.dwg


Ø110 PEH
KALDAVATNSLÖGN
Á FROSTFRÍU DÝPI
SDR 17

NEYSUVATN
2 stk Ø150 PE
ÍDRÁTTARRÖR

GN2
RK:11,75

Rk:11,33
Rk:10,47

PÚKKGRYFJA
8 RÚMMETRAR
BK:10,00

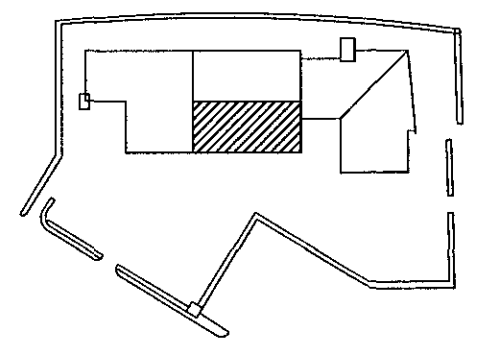

ÁRITUN HÖNNUNARSTJÓRA: *[Signature]* KT. 1102.54-3349
SIÁ ALMENNAR SKÝRINGAR Á TEIKNINGU NR.-2-00

A 30.04.18 LAGNIR AD OG FRÁ KÆLIKERFI		<i>[Signature]</i>
BR.	DAGS.	BREYTING



ÍSHELLA 8 HAFNARFIRDI
GRUNNLAGNIR
GRUNNMYND
NORÐURHLUTI

SAMÞYKKT: <i>[Signature]</i> KT. 2/0760-4229		DAGS. BREYT.	
HÖNNUNUR:	YFIRFARID	DAGS. ÚTD.	DAGS. BREYT.
PAG	thor@ferill.is	GP	08.03.06
30.04.18			
MKV. (A3)	VERKNR.	TEIKN. NR.	BREYT.
1:100	1077	2 - 03	A

Ferill ehf. Mörkin 1 108 Reykjavík Sími: 575 1600 Fax: 575 1601 www.ferill.is