


ARTUN BYGGINGARFULLTRÁ

Samþykkt þann  
25. maí 2018  
Byggingafulltrúinn *[Signature]*

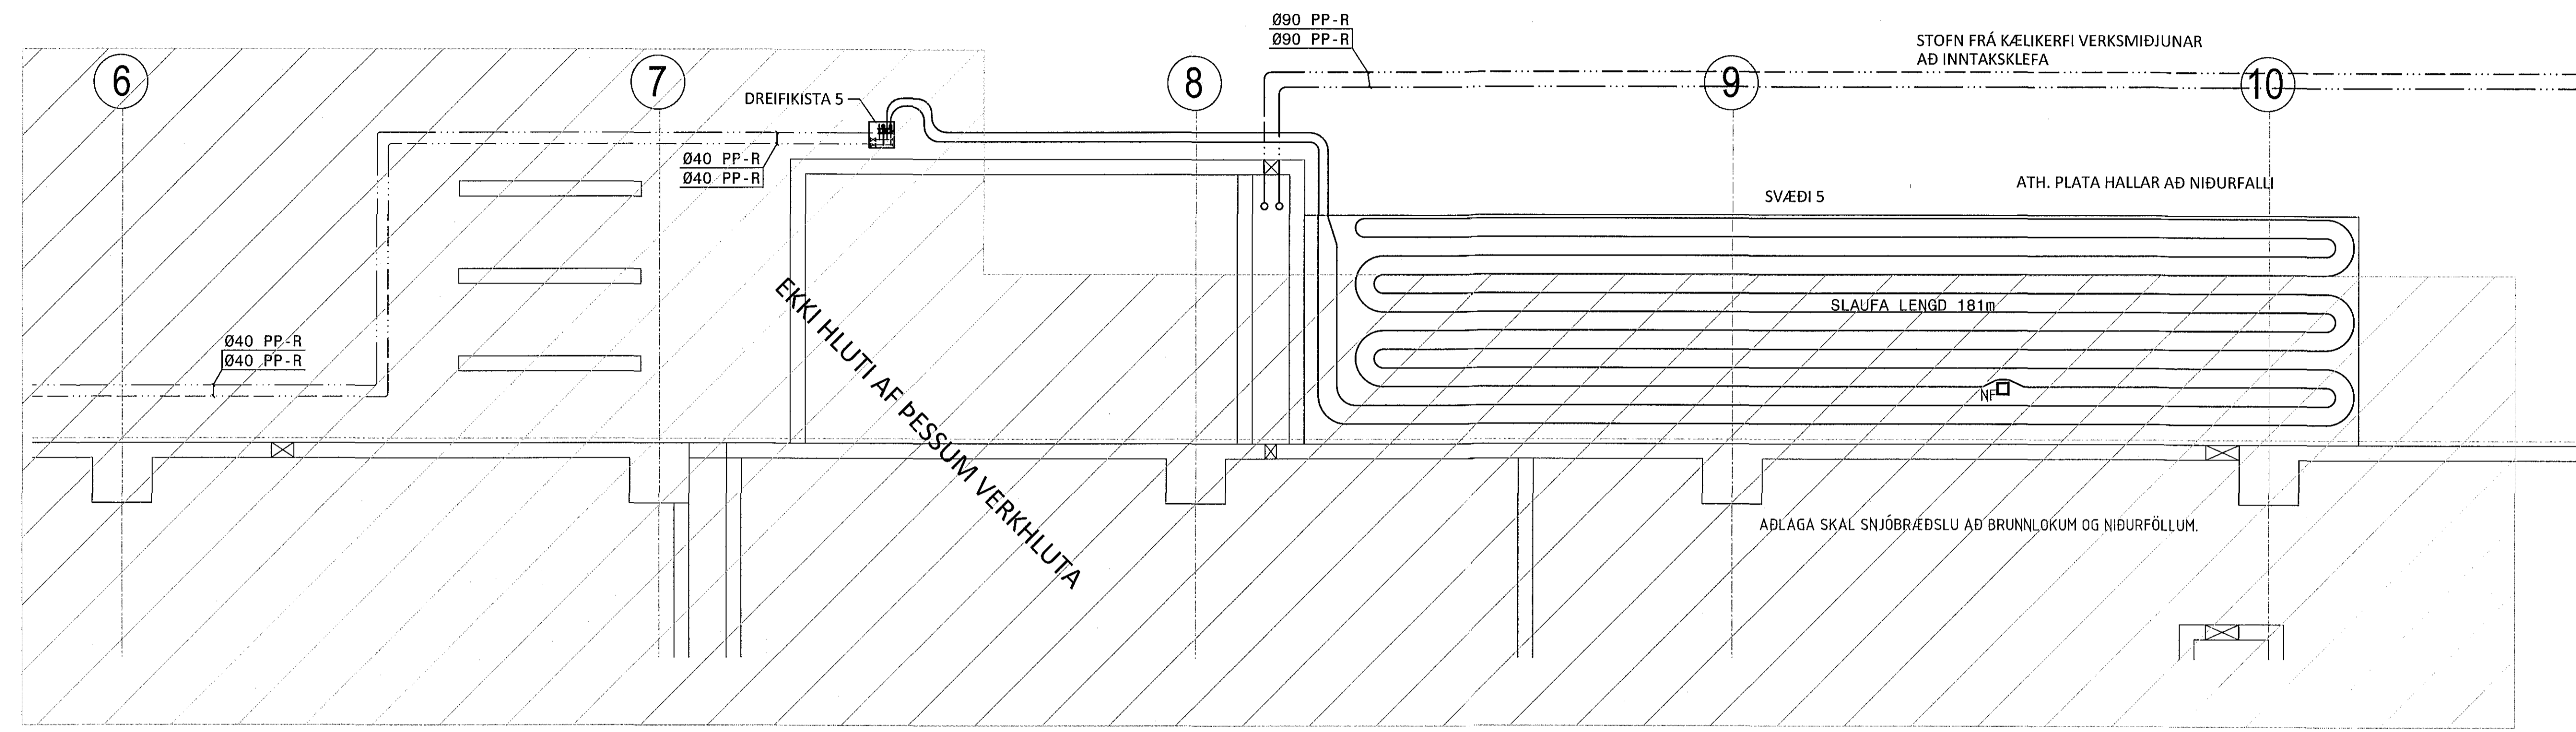

V:\ishella\8\Teikningar\6-SNJÓBRÆÐSLA\1077-6-01.dwg

ARTUN BYGGINGARSTJÓRA KT.  
*[Signature]* 110254-3344  
SJÁ ALMENNAR SKÝRINGAR Á TEIKNINGU -6-00

BR	DAGS	BREYTING

**ferill**  
VERKFRÆÐISTOFA

ÍSHELLA 8 HAFNARFIRDI

SNJÓBRÆÐSLA  
GRUNNMYND  
SVÆÐI 5

SAMDYKKT: *[Signature]* KT. 270760-4229 *[Signature]*

HÖNNUNUR	YFRIFRÁÐ	DAGS. ÚTG.	DAGS. BREYT.
GP	DAG	30.04.18	
1:50	1077	6-05	

Ferill ehf. Mörkin 1 108 Reykjavík Sími 575 1600 Fax 575 1601 www.ferill.is