
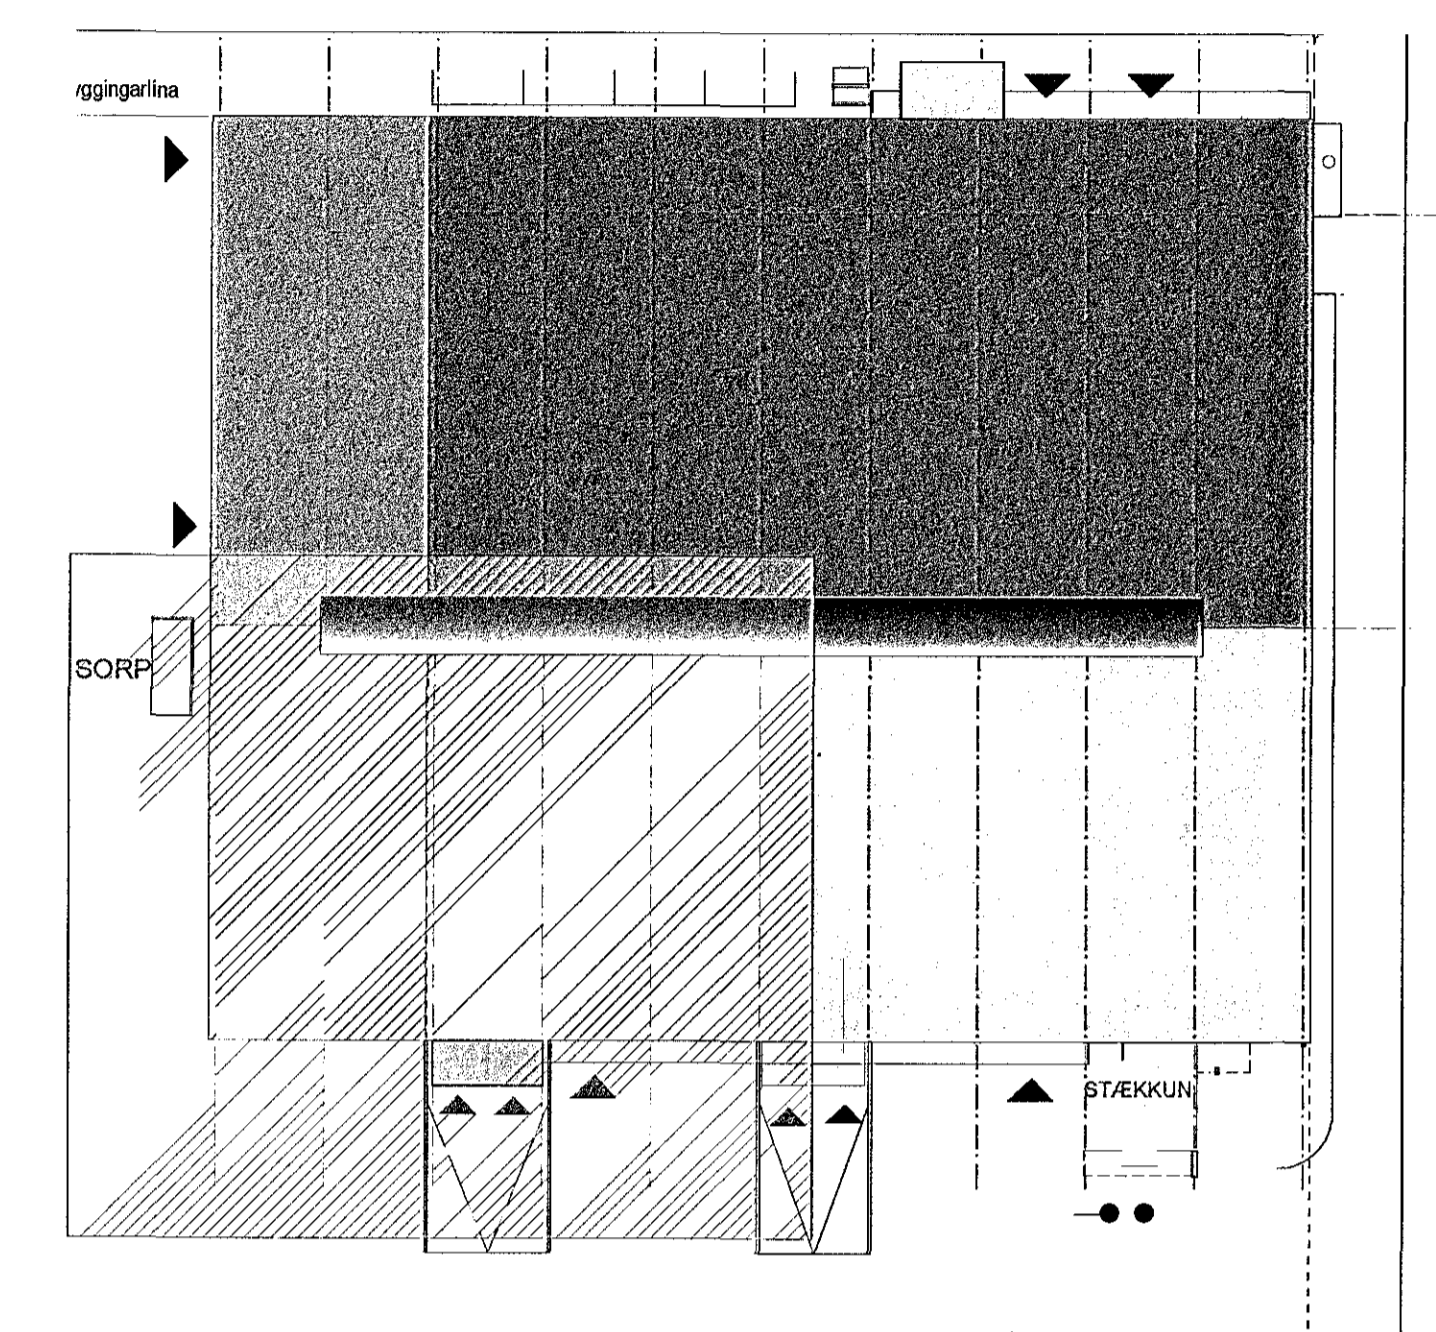


Samþykkt þann
25. maí 2018
Byggingafulltrúinn / HAFNAFIRÐI

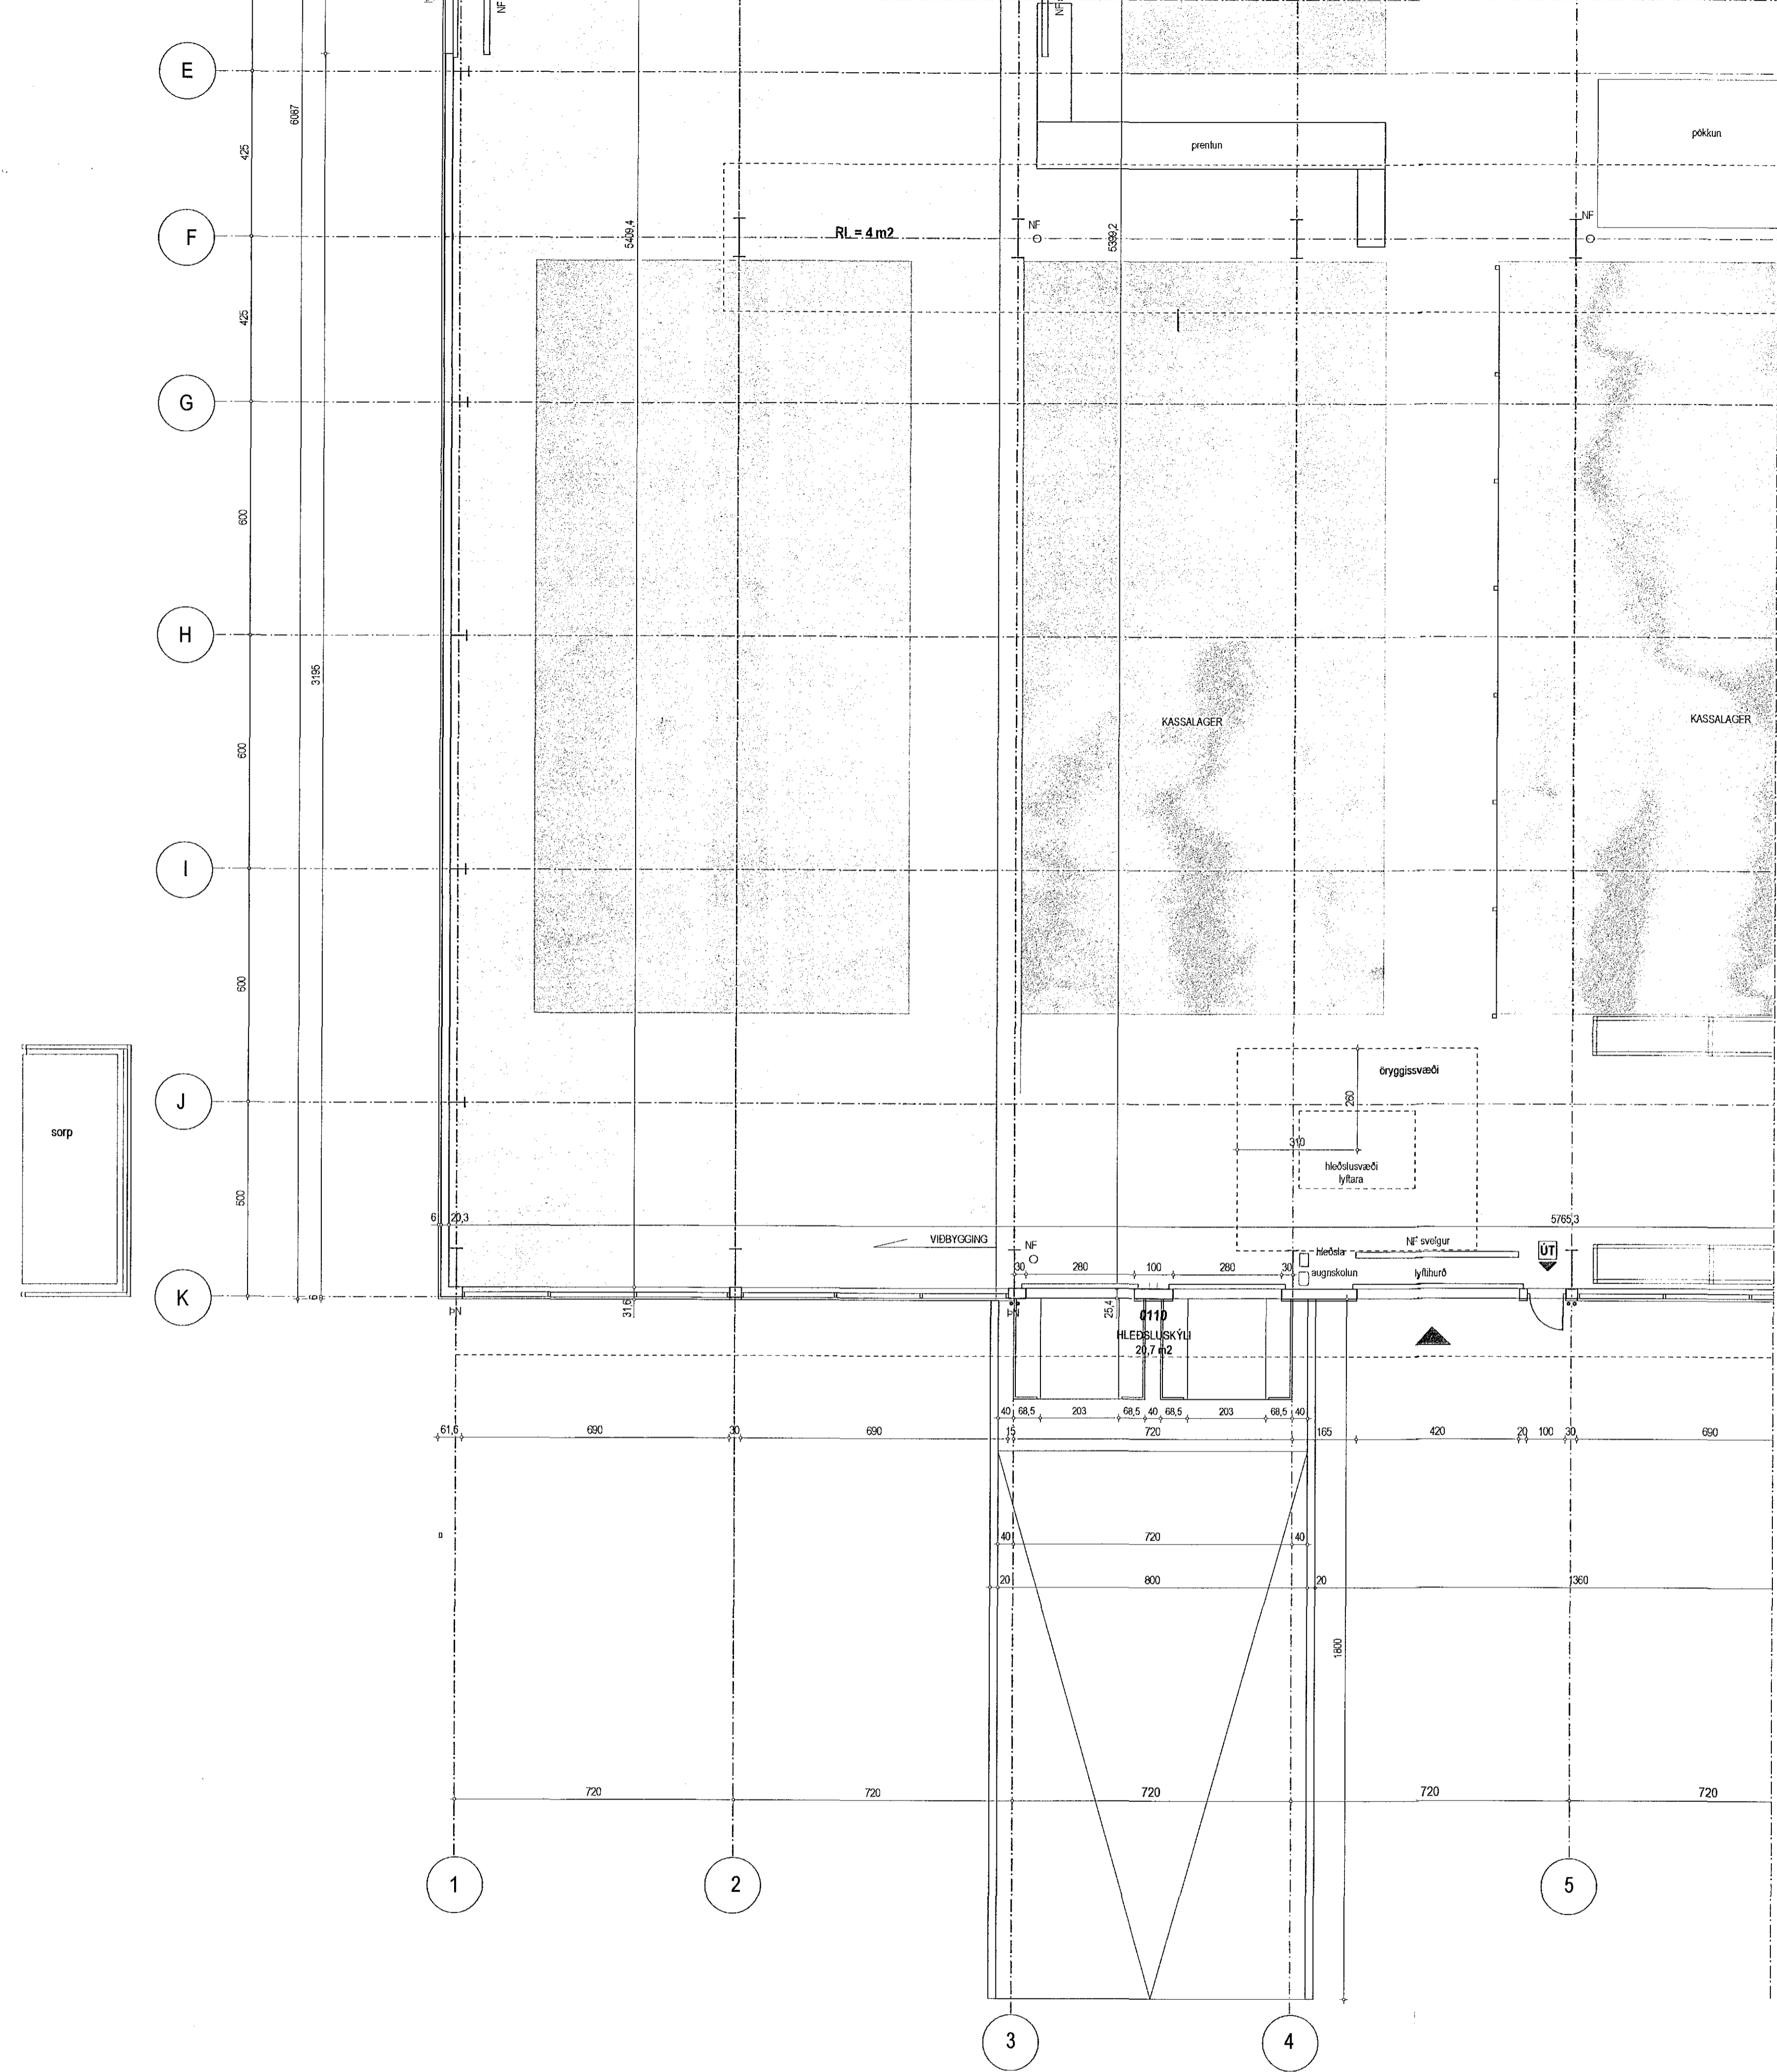

TEMPRA		ÍSHELLA 8, 220 HAFNAFIRÐI	
grunnmynd 1. hæð		no	1.4
		kvæði	1:100
dags.	breytt		
25. maí 2017	11.02.2018	aðlöyristurapur og höðskastýji	
teiknistofa	GINGI	Mólin 1, 450 Tákastofur	
arkitektar fat		gingi1@simnet.is	
gumlaugur björnsson	kl. 110254-3349	smi.	6976984