


GRUNNMYND 1:50

Samþykkt þann  
25. maí 2018  
Byggingafulltrúi *[Signature]*

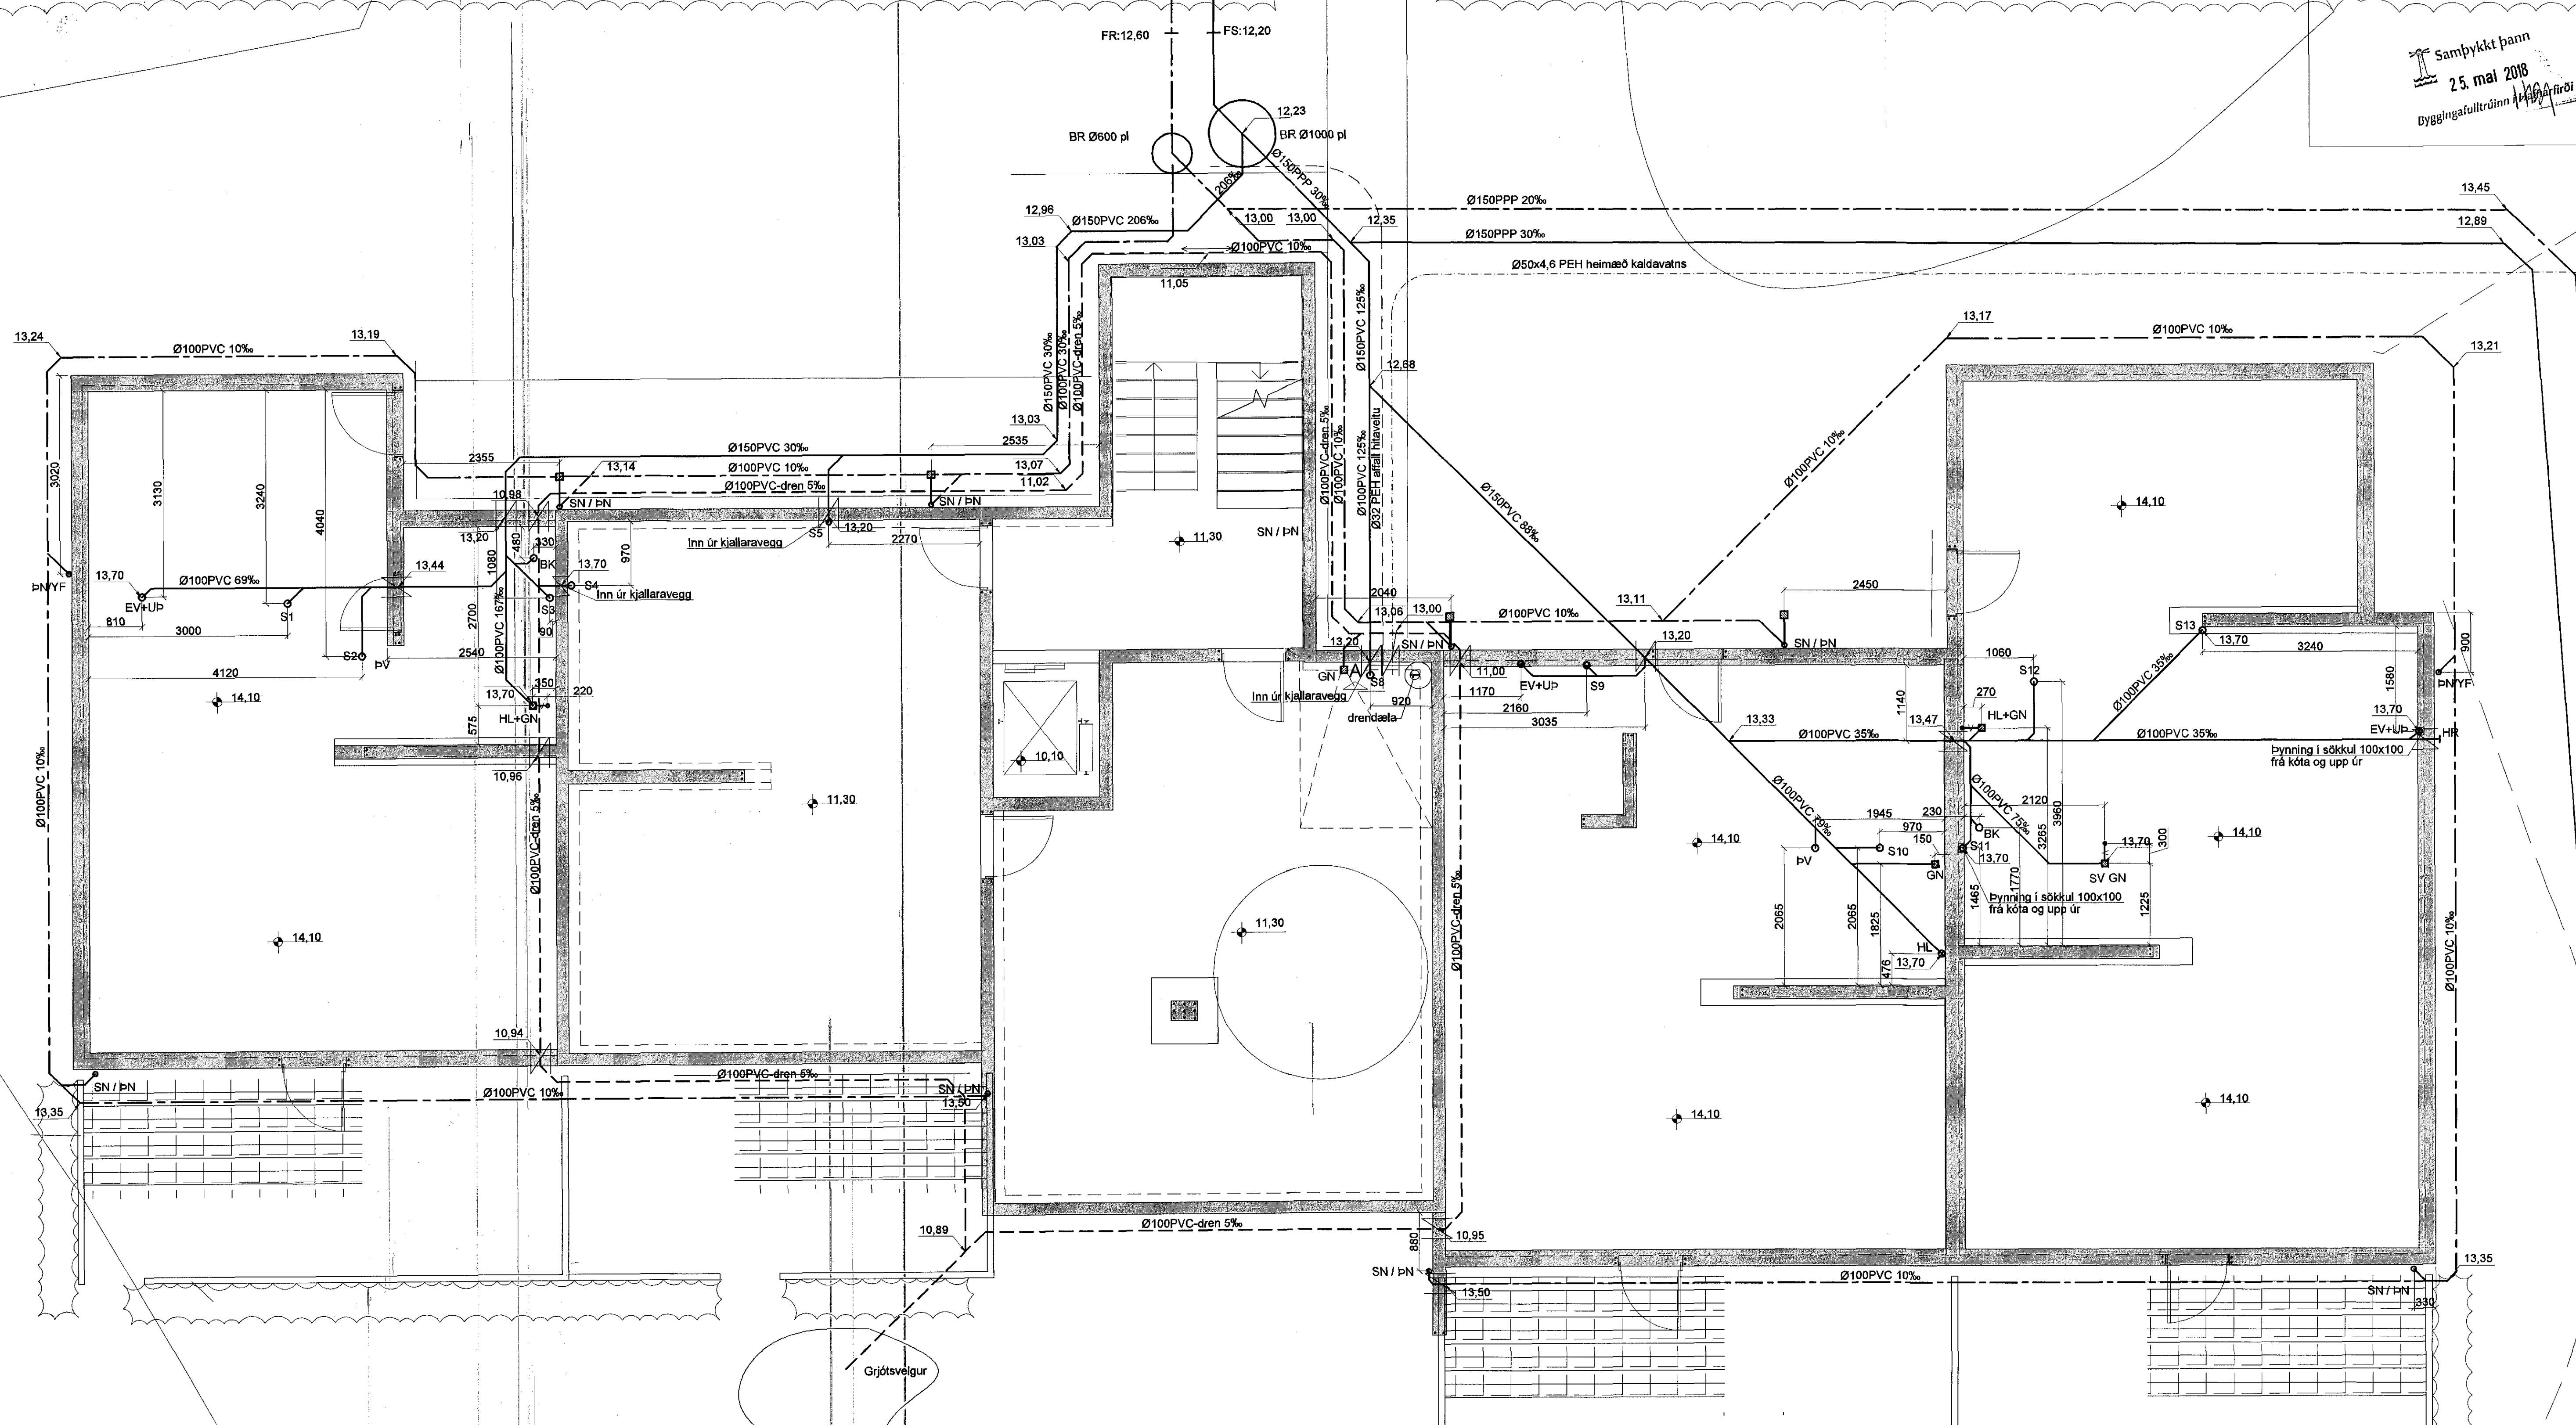

**Frárennslagnir:**  
 Allt efni skal vera CE-merkt, eða hafa jákvæða umsógn frá Nýsköpunarmiðstöð Íslands um að það uppfylli kröfur í byggingarreglugerð, standist stacla og falli að veridagi og séríslenskum aðstæðum.  
 PVC.: er "POLYVINIL CLORYD" appelsínugult plast af venjulegri gerð SN4 og skulu þau þola jarðvegslag á allt að 4m dýpi.  
 PP-P.: er "(PP) POLYPROPYLEN eða (PVC) POLYVINIL CLORYD" appelsínugult plast af sérstyrkt (ULTRA) gerð ríflað að utan og slétt að innan, SN8 í samræmi við EN1852-1 og skulu þau þola jarðvegslag á allt að 10m dýpi.  
 PEH.: er "POLYETHYLENE" Svört múffusoðin frárennslisrör með sterki kápu þau skulu þola jarðvegslag á allt að 10m dýpi.  
 ST.: steipt múffurör af venjulegri gerð sett saman með þarfígerðum gúmhringjum.  
 Öll vinna og frágangur við frárennslislagnir skal vera í samræmi við ÍST 68 '2003. og aðra gildandi stacla og reglugerðir.  
 Uppgefnir kótar eru botnkótar röra,  
 Stokkar fyrir lagnir, (300x300) neðri brún skal vera 10cm undir uppgefnum botnkóta röra. Málsetning á staðsetningu stokka er í miðjan stokk og uppgefnir kótar eru botnkótar röra.

- |                                 |                   |                   |   |
|---------------------------------|-------------------|-------------------|---|
| — Frárennslis plast             | BK: Baðkar        | SV: Skolvaskur    | GK: Gólfkóti                                |
| — Frárennslis steypa/PEH/PP-P   | ST: Steypibað     | PS: Þvagskál      | SA: Auka fallstammi.                        |
| — Regnvatn plast                | GN: Gólfniðurfali | PV: Þvottavél     | S1: Fallstammi & nr.                        |
| — Regnvatn steypa/PEH/PP-P      | HL: Handlaug      | GN: Gólfniðurfali | BR: Brunnur                                 |
| — Jarðvatnslagn plast           | EV: Eldhúsvaskur  | DN: Þakniðurfali  | NF: Niðurfallsbr. m. sandfangi              |
| — Jarðvatnslagn steypa/PEH/PP-P | UP: Uppþvottavél  | HR: Hreinsistútur | NFS: Niðurfallsbr. m. sandfangi og vatnslás |
| — Kaldavatsheimað               | VS: Vatnssalerni  | GK: Gólfkóti      |   |

15. maí 2018  
*[Signature]*

Breytingar	<b>KRIKJUVELLIR 8a.</b>	H BS   T   MS   S
Nr. Dags. Nafn		
	<b>Verkfræðistofa Þráinn &amp; Benedikt</b>	M 1:50
	Laugavegi 178, 105 Rvk.	Nr. <b>PJ01</b>
	Sími: 568-7775 Vefang: verkfræðistofa.is	Dags. ok'17
	Netfang: verkfræðistofa@verkfræðistofa.is	
	Lagnir í jörðu	
	Áritun aðalhönnuðar:	080149-3609