



GRUNNMYND 1:100


Samþykkt bann
25. maí 2018
Byggingaálfuráráðgjafi

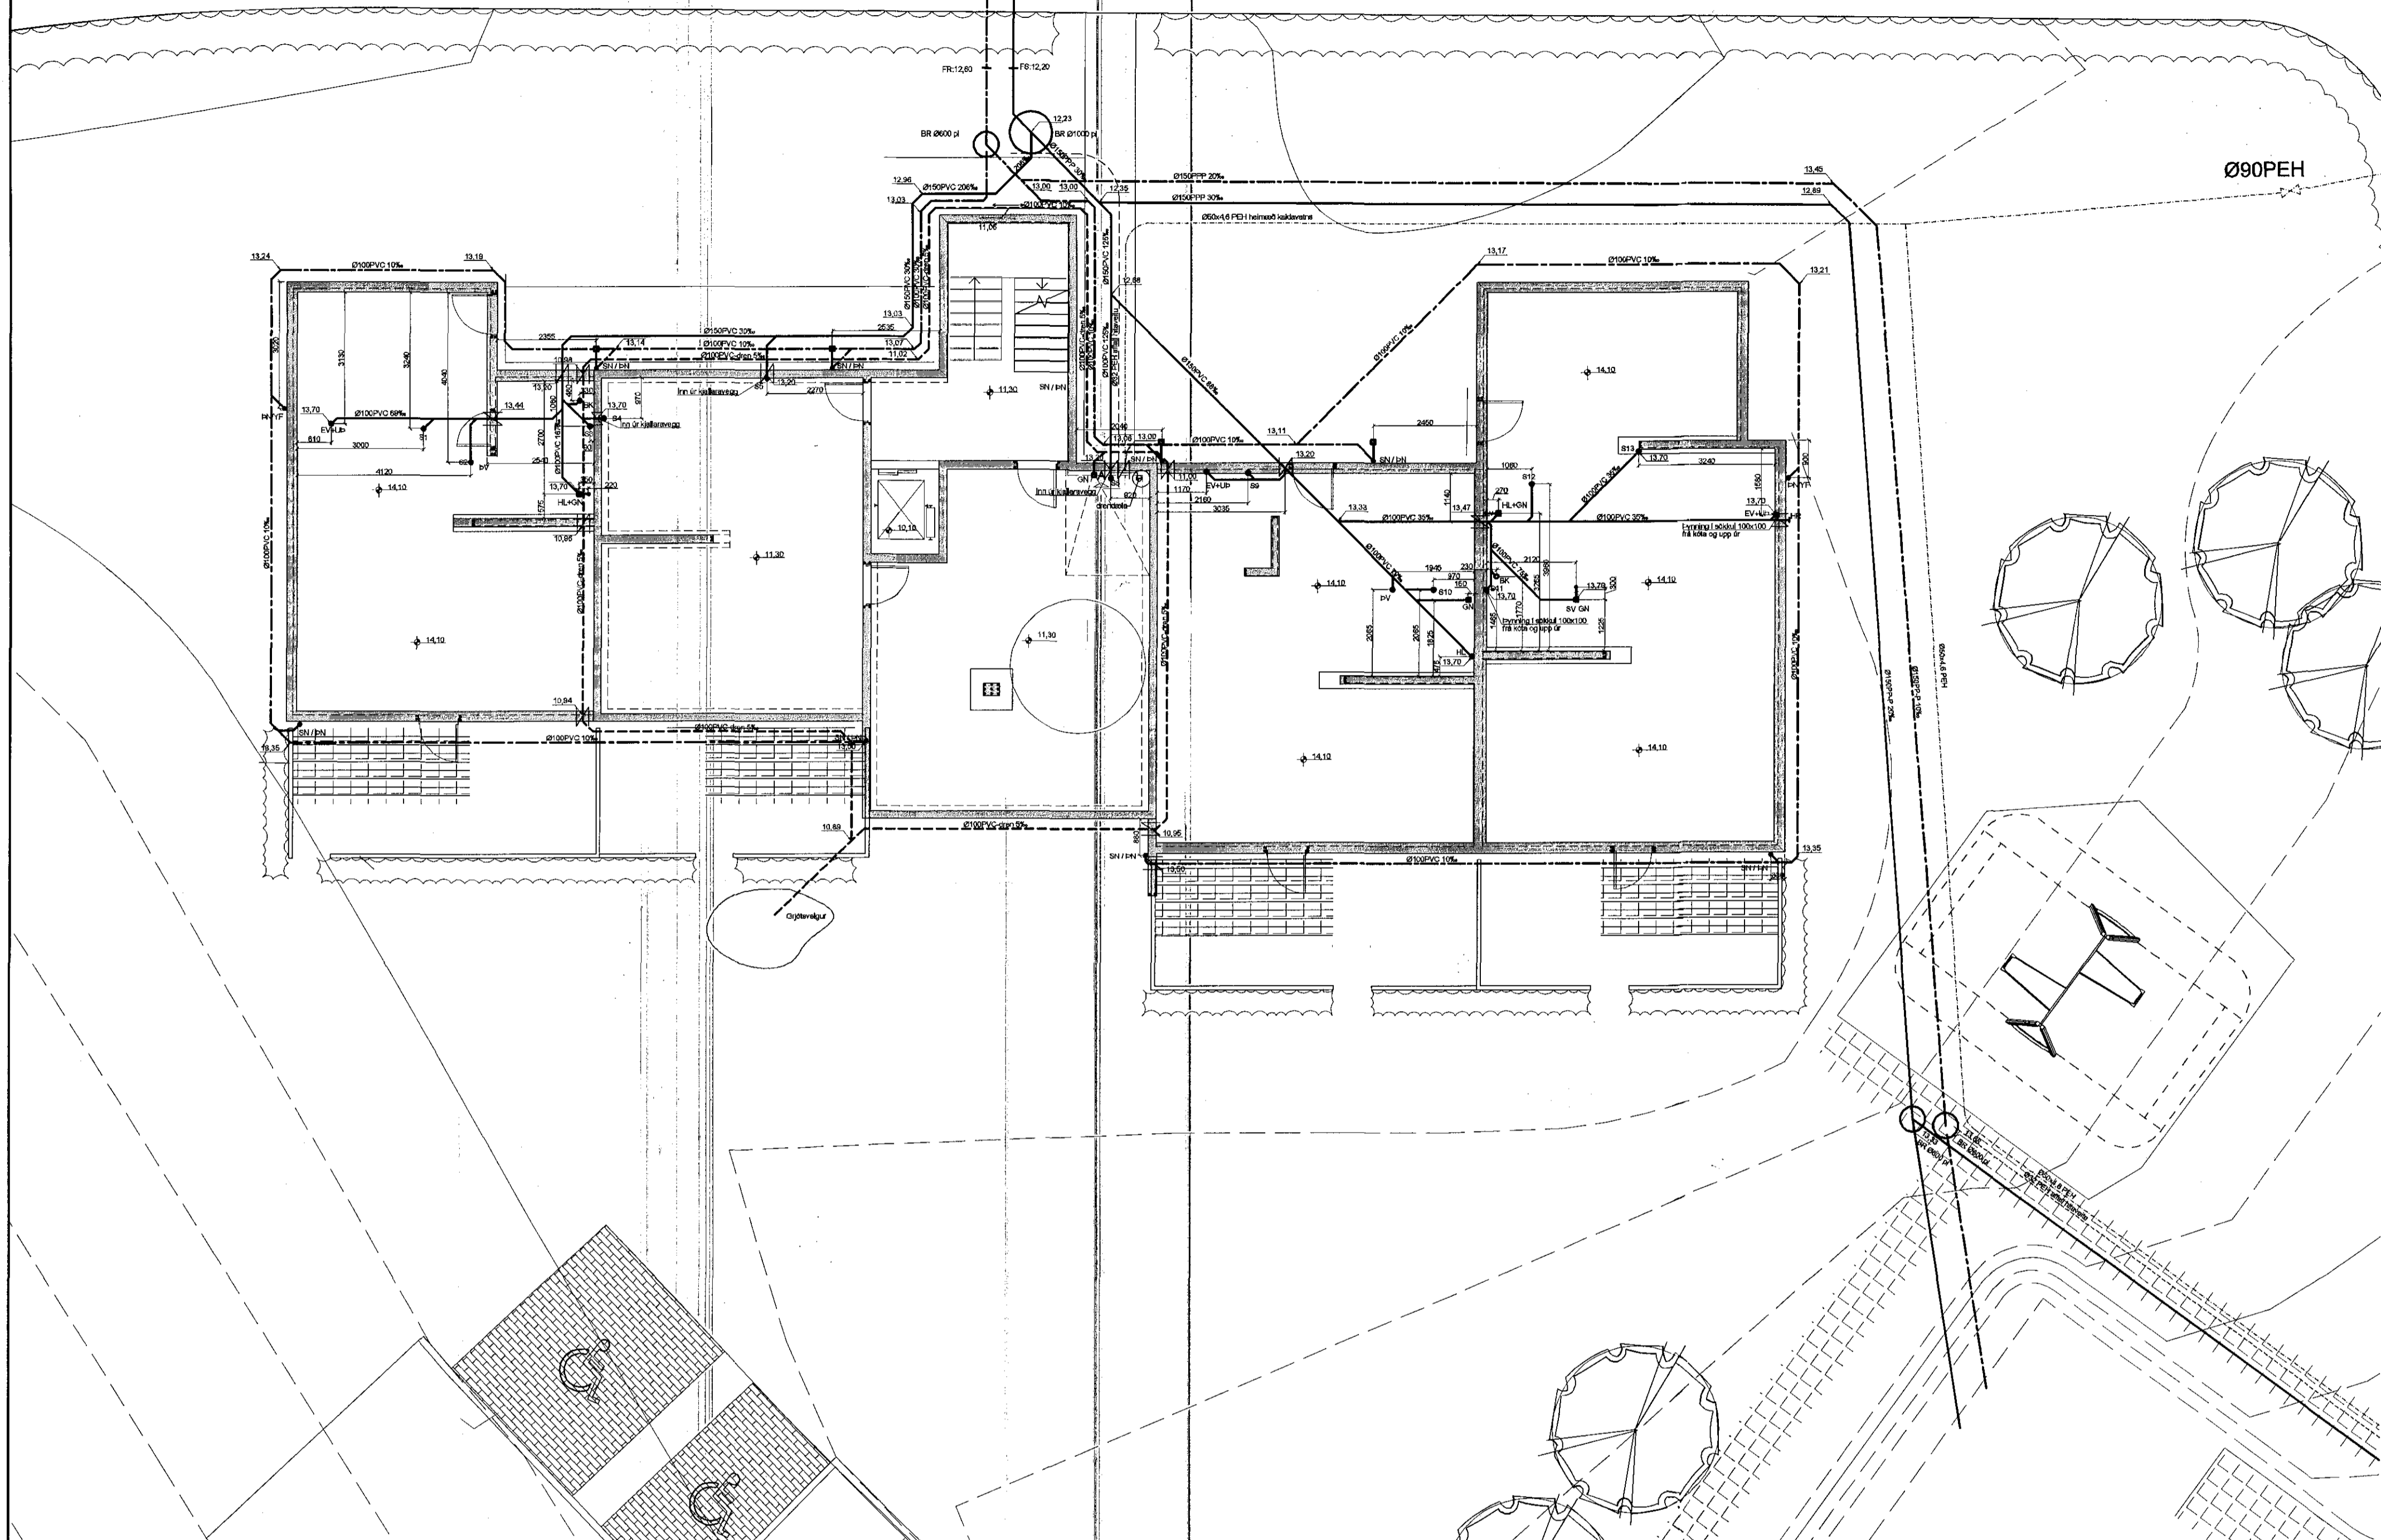

AFSTÖÐUMYND 1:500

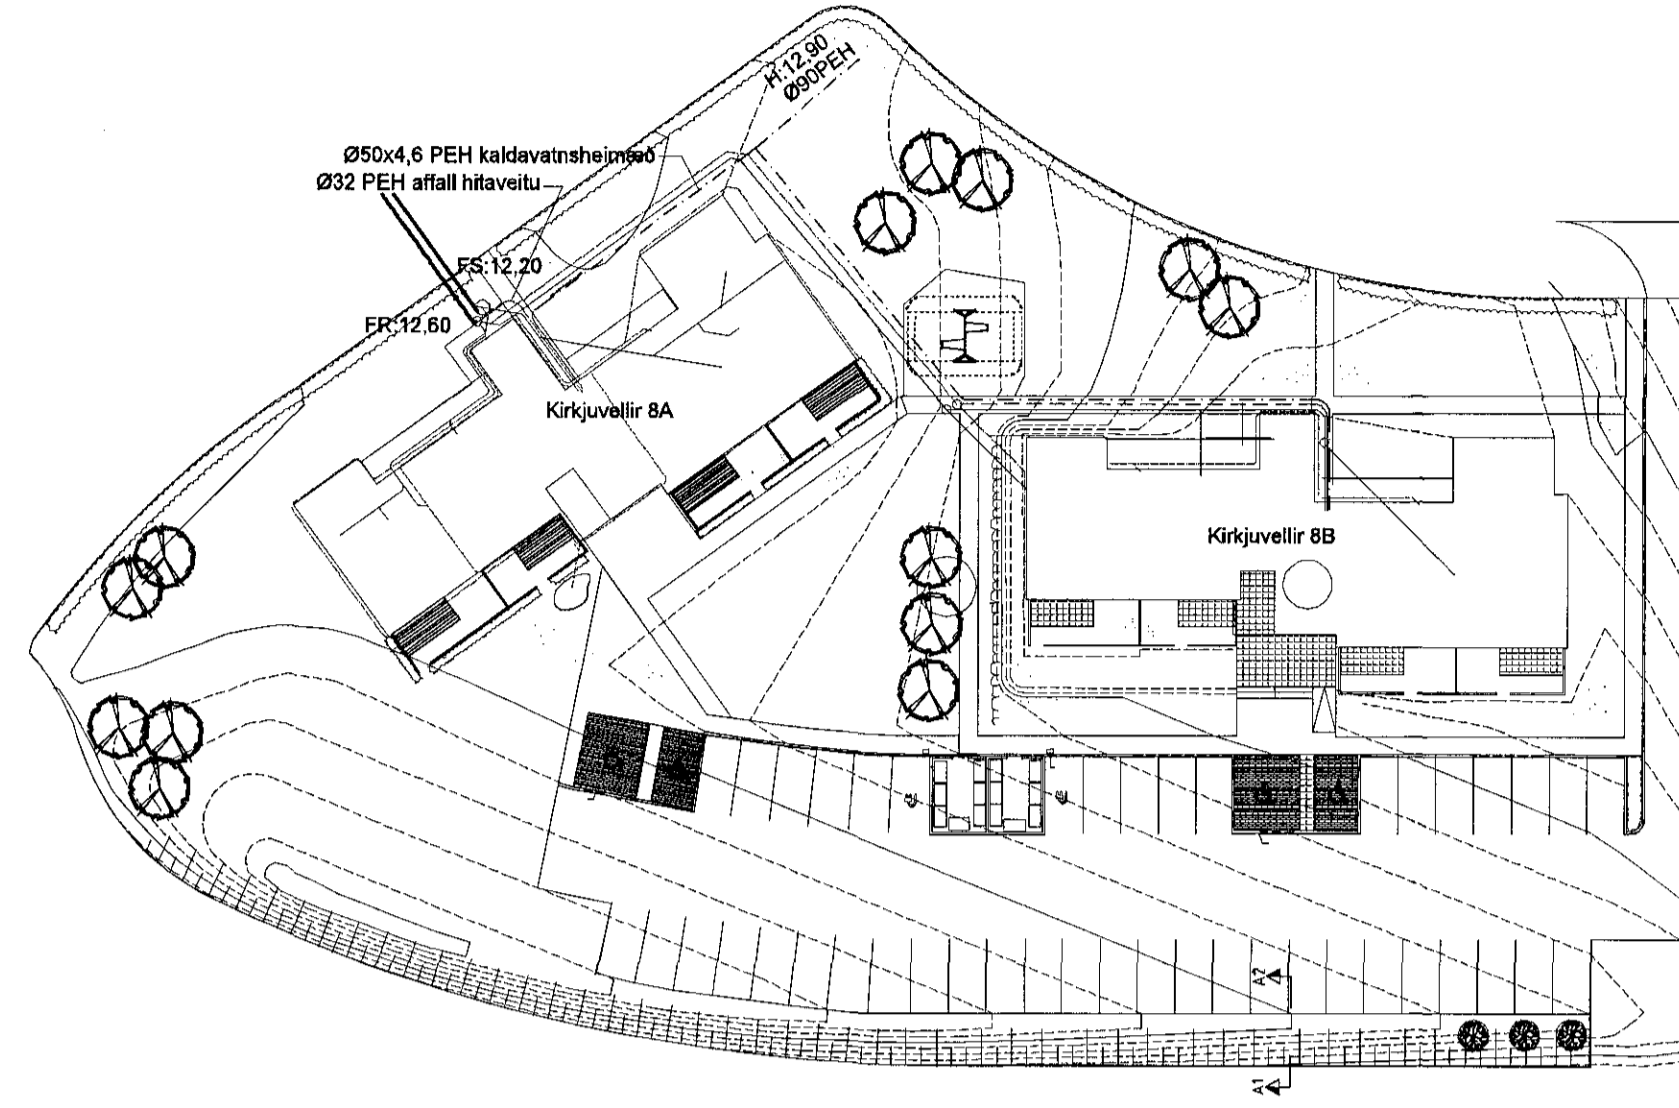

Drendæla (A-A) 1:20

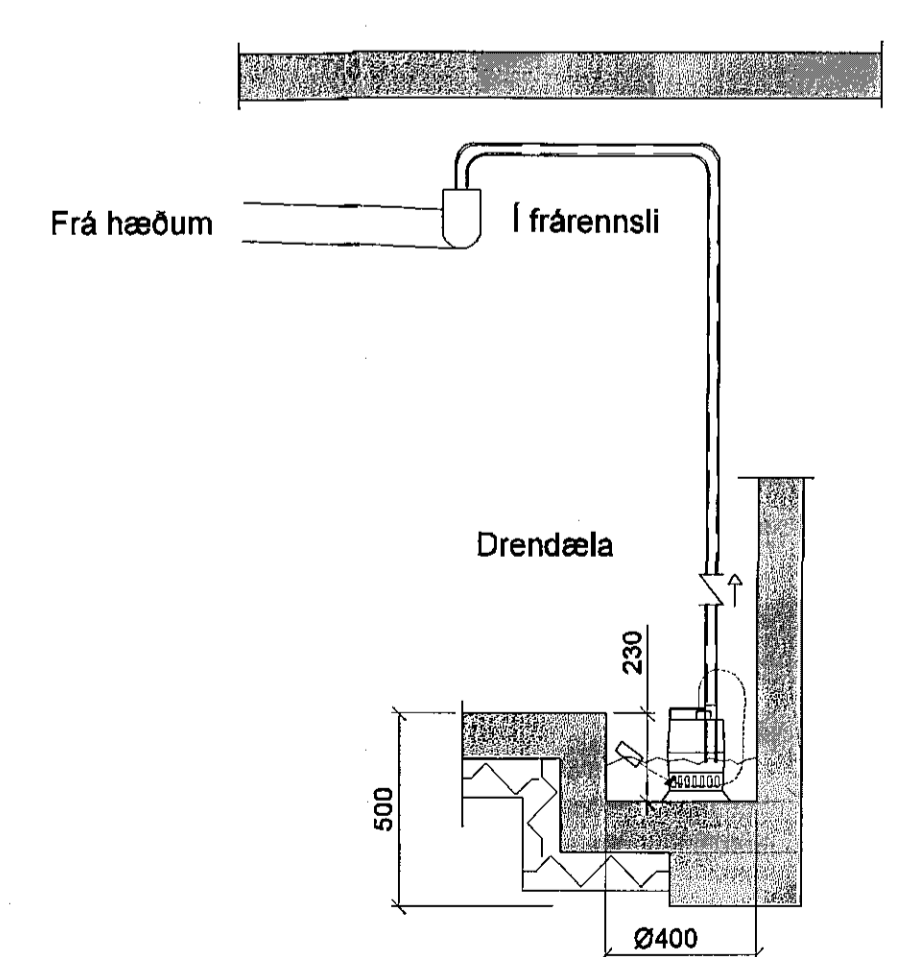

- | | | | | |
|---|-------------------------------|-------------------|-------------------|---|
| — | Frärennslí plast | BK: Baðkar | SV: Skolvaskur | GK: Gólfköt |
| — | Frärennslí steypa/PEH/PP-P | ST: Steypibað | ÞS: Þvagskál | SA: Auka fallstammi |
| — | Regnvatn plast | GN: Gólfniðurfall | ÞV: Þvottavél | S1: Fallstammi & nr. |
| — | Regnvatn steypa/PEH/PP-P | HL: Handlaug | GN: Gólfniðurfall | BR: Brunnur |
| — | Jarðvatnslögn plast | EV: Eldhúsvaskur | ÞN: Þakniðurfall | NF: Niðurfallsbr. m. sandfangi |
| — | Jarðvatnslögn steypa/PEH/PP-P | UP: Uppþvottavél | HR: Hreinsistútur | NFS: Niðurfallsbr. m. sandfangi og vatnslás |
| — | Kaldavatsheimað | VS: Vatnssalerni | GK: Gólfköt | |

Frärennslílagirnir:
 Allt efni skal vera CE-merkt, eða hafa jákvæða umsögn frá Nýsköpunarmiðstöð Íslands um að það uppfylli kröfur í byggingareglugerð, standist staðla og falli að verklagi og séríslenskum aðstæðum.
 PVC: er "POLYVINIL CLORYD" appelsínugult plast af venjulegri gerð SN4 og skulu þau Pola jarðvegsálög á allt að 4m dýpi.
 PP-P: er "(PP) POLYPROPYLEN eða (PVC) POLYVINIL CLORYD" appelsínugult plast af sérstyrktri (ULTRA) gerð ríftað að utan og stétt að innan, SN8 í samræmi við EN1852-1 og skulu þau Pola jarðvegsálög á allt að 10m dýpi.
 PEH: er "POLYETHYLENE" Svört múffusoðin frärennslísrör með sterkri kápu þau skulu Pola jarðvegsálög á allt að 10m dýpi.
 ST: steipt múffurör af venjulegri gerð sett saman með þartilgerðum gúmihringjum.
 Öll vinna og frágangur við frärennslílagirnir skal vera í samræmi við IST 68 '2003. og aðra gildandi staðla og reglugerðir.
 Uppgefnir kótar eru botnkótar röra.
 Stokkar fyrir lagirnir, (300x300) neðri brún skal vera 10cm undir uppgefnum botnkóta röra. Málsetning á staðsetningu stokka er í miðjan stokk og uppgefnir kótar eru botnkótar röra.

Breytingar		KRIKJUVELLIR 8a.		HBS T HS S.	
Nr.	Dags.	Nafr.		M	
1	2018.04.12	BD	Verkfræðistofa Þráinn & Benedikt Laugavegi 178, 105 Rvk. Sími: 568-7775 Veffang: verkfræðistofa.is Veffang: verkfræðistofa@verkfræðistofa.is	Nr.	PJ02
			Lagnir í jörðu	Dags. okt '17	
			Áritun aðalhönnuðar:	080149-3609	

15. maí 2018
Sigrún Sigrúnsson