

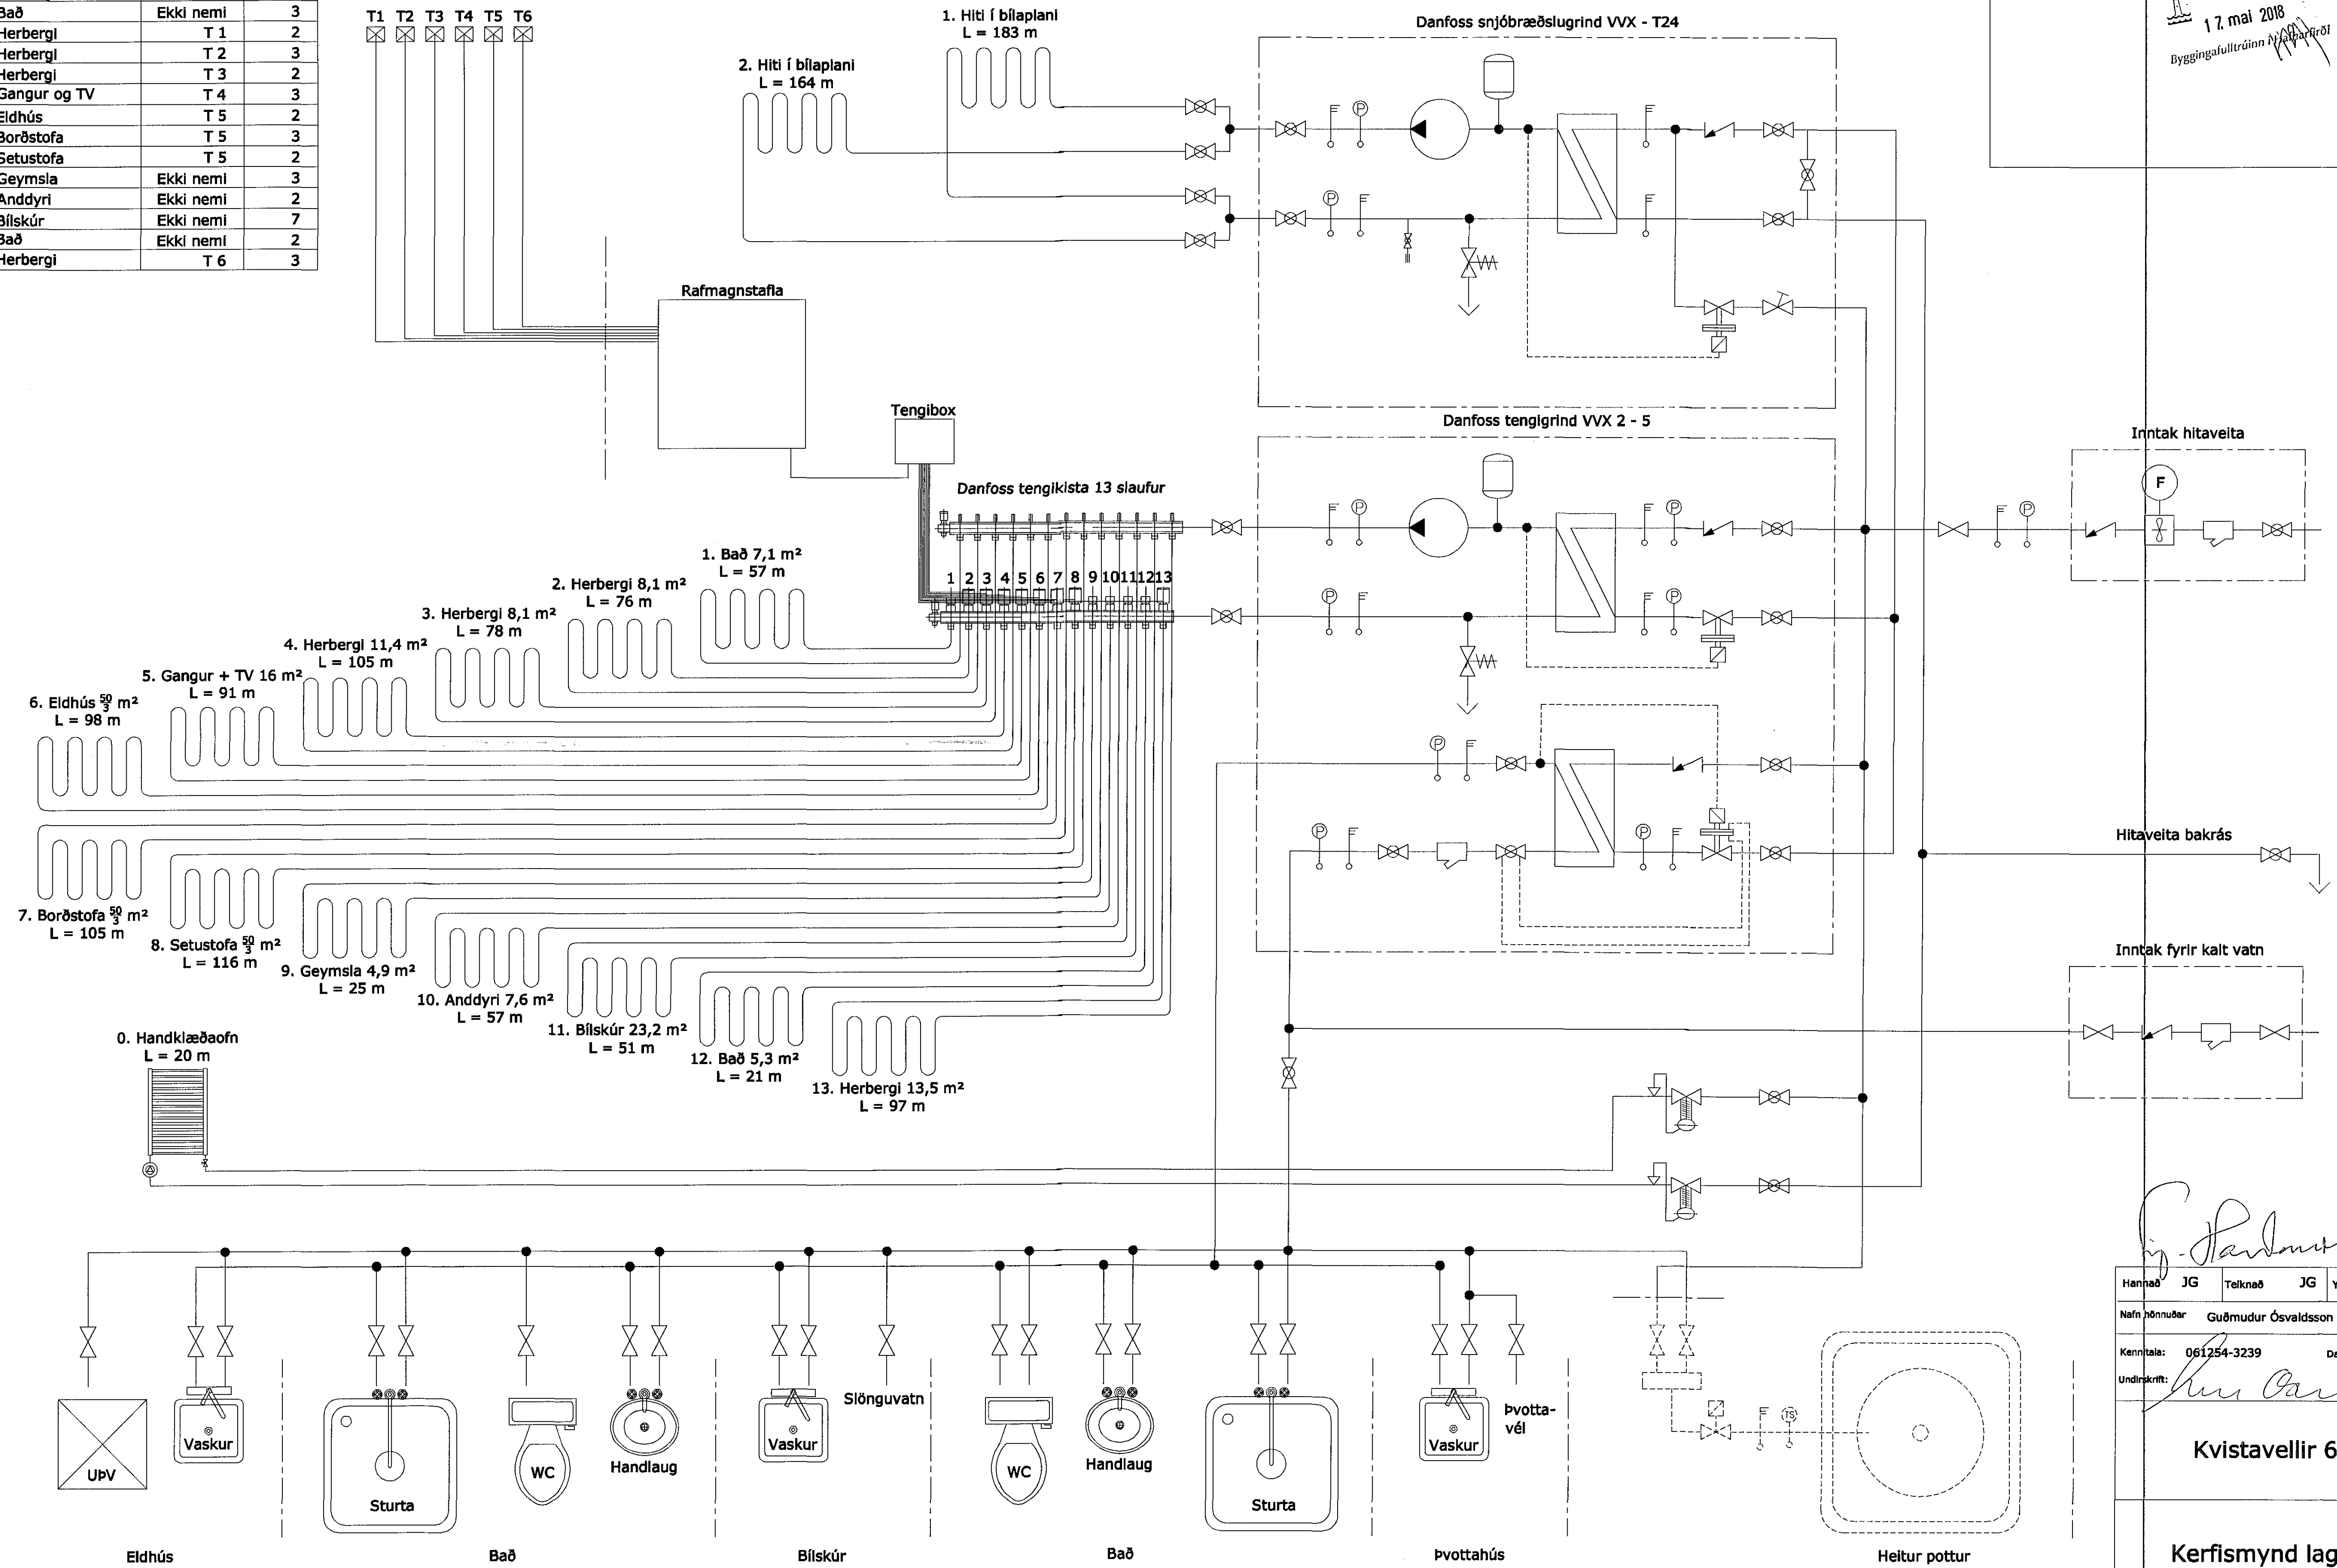


Slaufa nr.	Herbergi	Hitanemi nr.	Stíllitla
1	Bað	Ekki nemi	3
2	Herbergi	T 1	2
3	Herbergi	T 2	3
4	Herbergi	T 3	2
5	Gangur og TV	T 4	3
6	Eldhús	T 5	2
7	Borðstofa	T 5	3
8	Setustofa	T 5	2
9	Geymsla	Ekki nemi	3
10	Anddyri	Ekki nemi	2
11	Bílskúr	Ekki nemi	7
12	Bað	Ekki nemi	2
13	Herbergi	T 6	3

Hitanemar í herbergjum

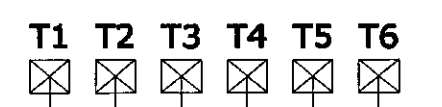

Grunnmynd

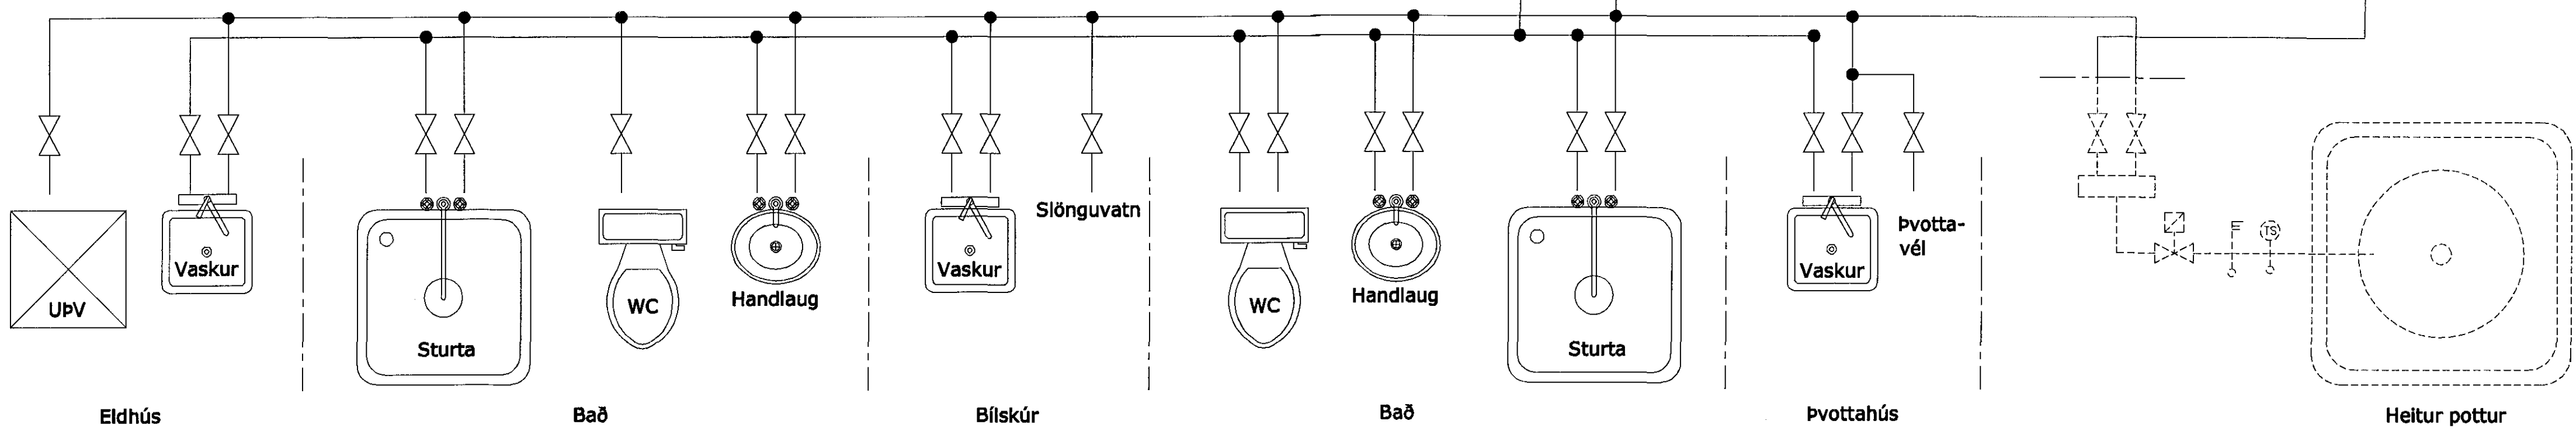

Samþykkt þann
17. maí 2018
Byggingafulltrúinn

Sig. Þorsteinsson

Hannafélag	JG	Teknafélag	JG	Yfirfarar	EG
Nafn hönnuðar	Guðmundur Ósvaldsson				
Kennitala	061254-3239	Dagur	09.05.2018		
Undirskrift	<i>Guðmundur Ósvaldsson</i>				
Kvistavellir 68					
Kerfismynd laginir					
Verkefni nr.	K66-72	Talning nr.	Útg.		
Frumsíða	A1	117			
Mælskildur	1:40				