



| Slaufa nr. | Herbergi     | Hitanemi nr. | Stíllitla |
|------------|--------------|--------------|-----------|
| 1          | Bað          | Ekki nemi    | 3         |
| 2          | Herbergi     | T 1          | 2         |
| 3          | Herbergi     | T 2          | 3         |
| 4          | Herbergi     | T 3          | 2         |
| 5          | Gangur og TV | T 4          | 3         |
| 6          | Eldhús       | T 5          | 2         |
| 7          | Borðstofa    | T 5          | 3         |
| 8          | Setustofa    | T 5          | 2         |
| 9          | Geymsla      | Ekki nemi    | 3         |
| 10         | Anddyri      | Ekki nemi    | 2         |
| 11         | Bílskúr      | Ekki nemi    | 7         |
| 12         | Bað          | Ekki nemi    | 2         |
| 13         | Herbergi     | T 6          | 3         |

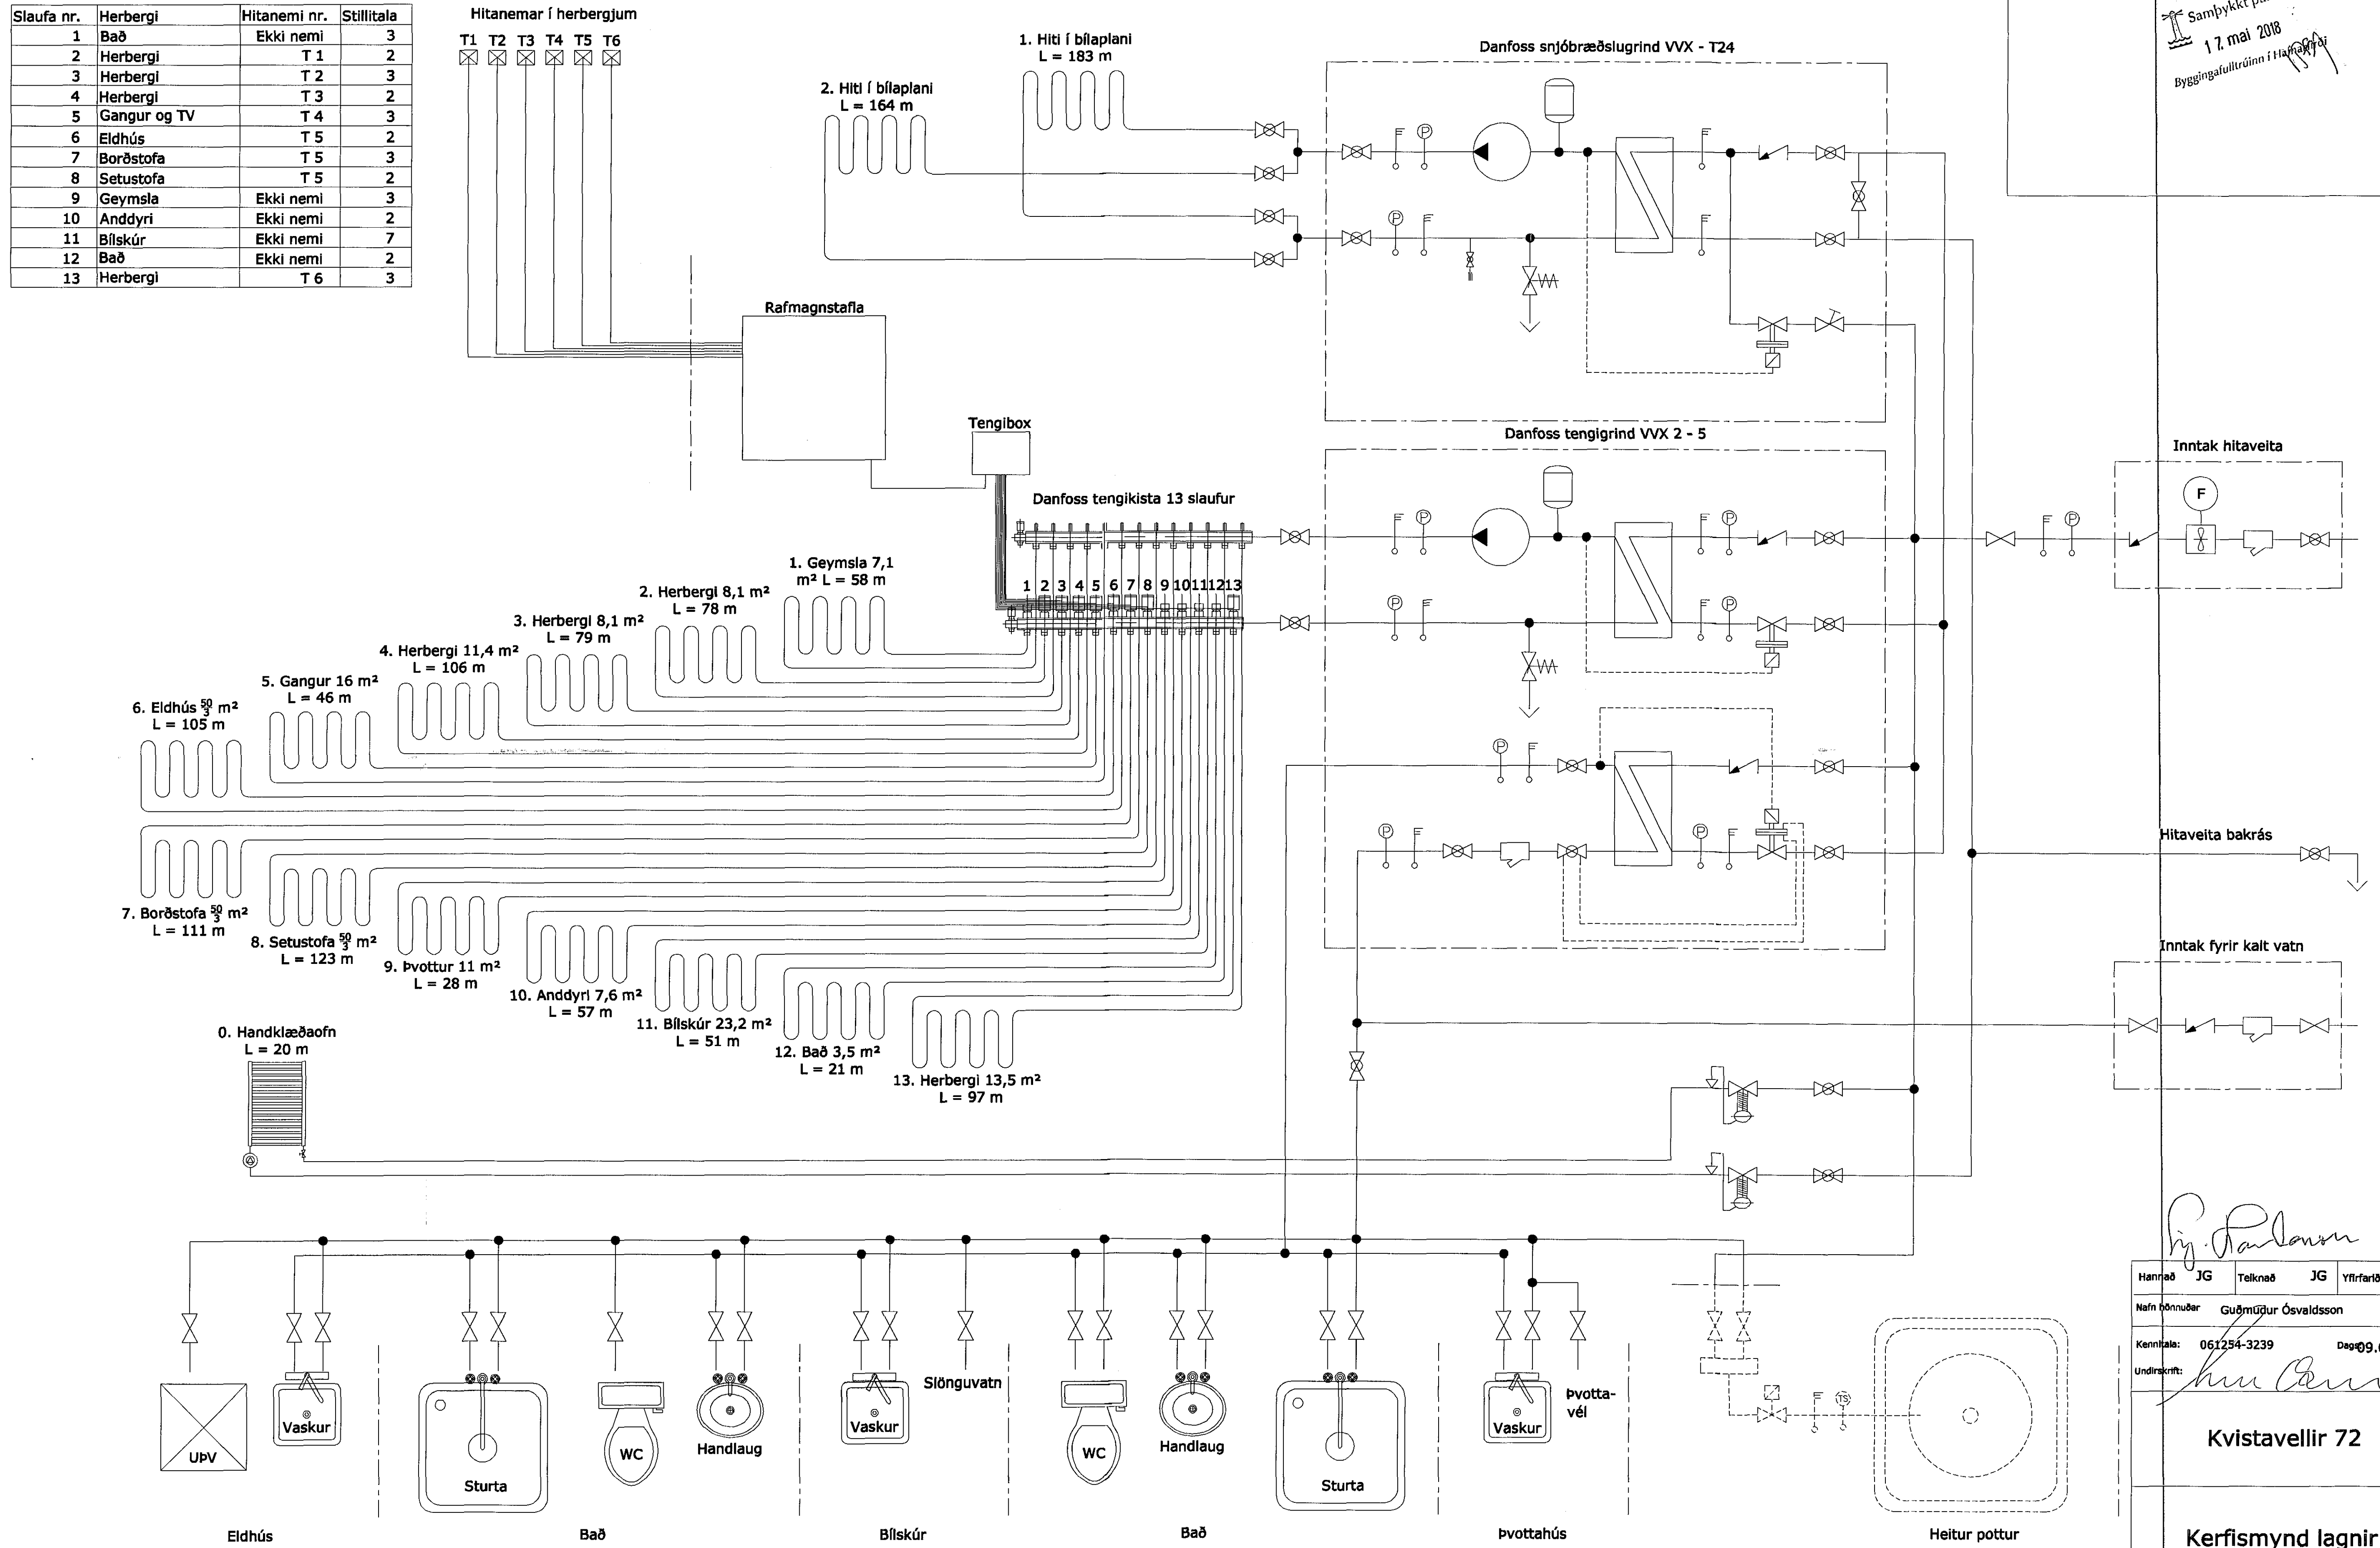

Grunnmynd

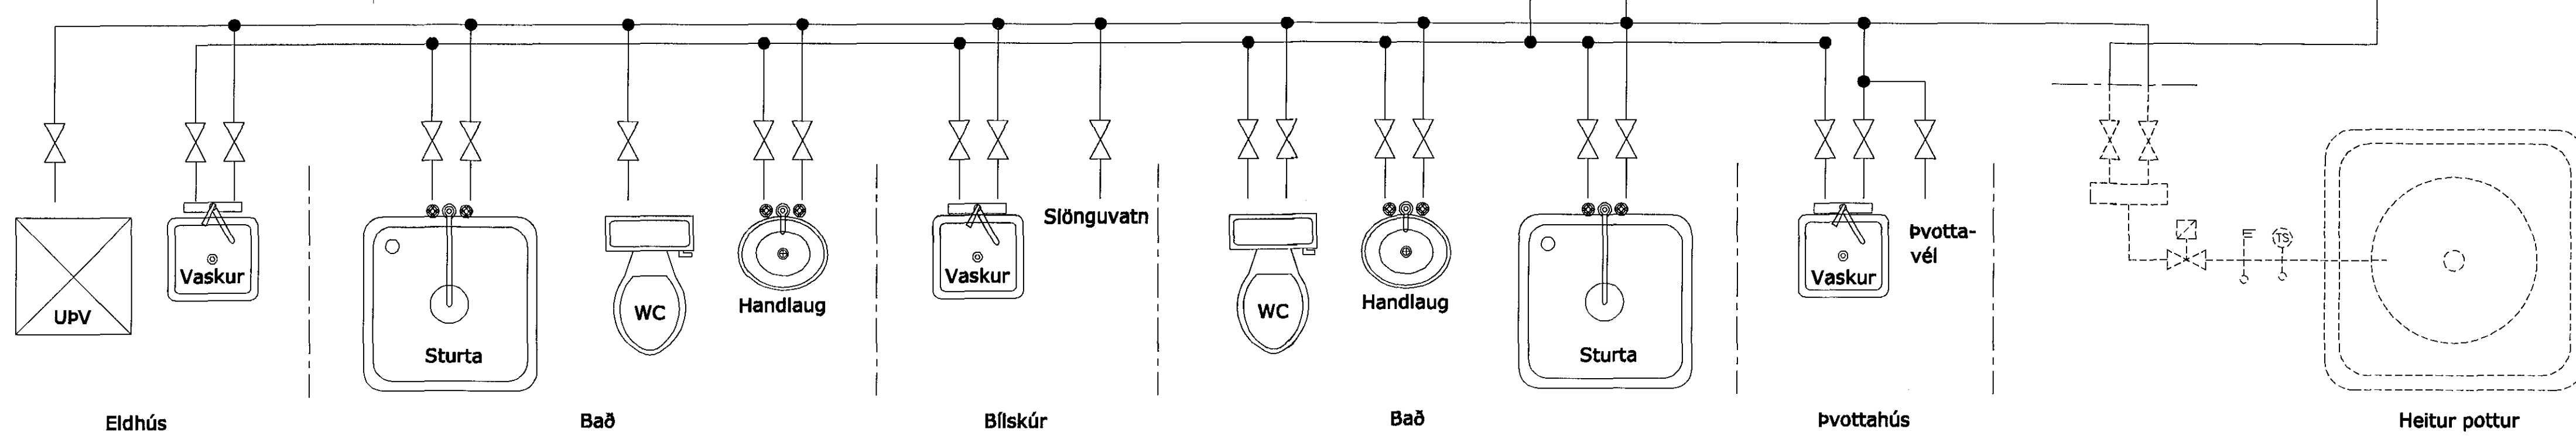

Samþykkt þann  
17. maí 2018  
Byggingulögreglan í Höfn

*Þ. Paulsson*

|                           |                     |               |            |           |    |
|---------------------------|---------------------|---------------|------------|-----------|----|
| Hannafélag                | JG                  | Telknað       | JG         | Yfirfarir | EG |
| Nafn hönnuðar             | Guðmúður Ósvaldsson |               |            |           |    |
| Kennitala:                | 061284-3239         | Dagur:        | 09.05.2018 |           |    |
| Undirskrift:              | <i>Kristavellir</i> |               |            |           |    |
| <b>Kvistavellir 72</b>    |                     |               |            |           |    |
| <b>Kerfismynd laginir</b> |                     |               |            |           |    |
| Verkefni:                 | K66-72              | Telkning nr.: | Útg.       |           |    |
| Frumst. bl.:              | A1                  | 125           |            |           |    |
| Mælikvæði:                | 1:40                |               |            |           |    |