málsnr 1802133

25.05.18

MÓTTEKIÐ

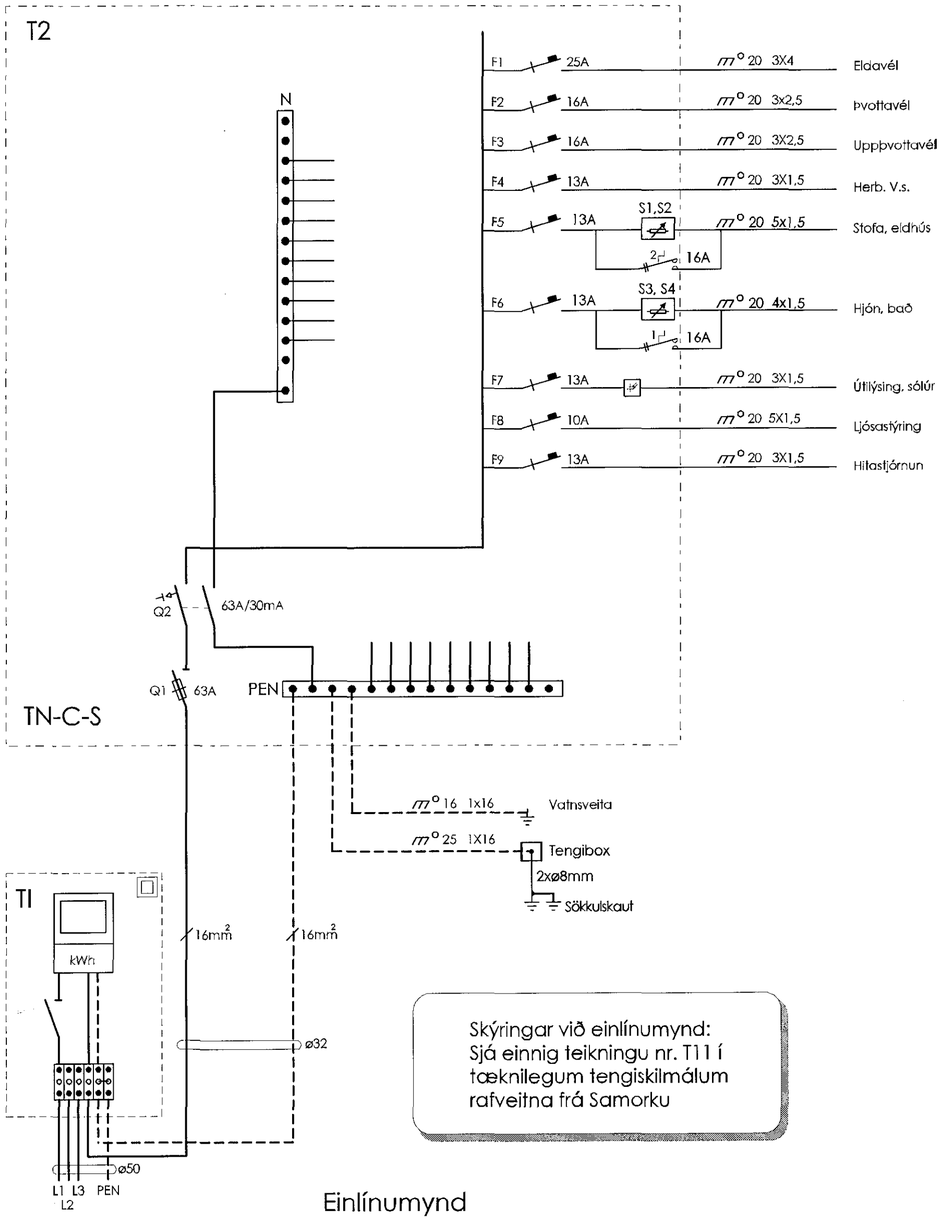

Einlínumynd

Skýringar við einlínumynd:
Sjá einnig teikningu nr. T11 í tæknilegum tengiskilmálum rafveitna frá Samorku

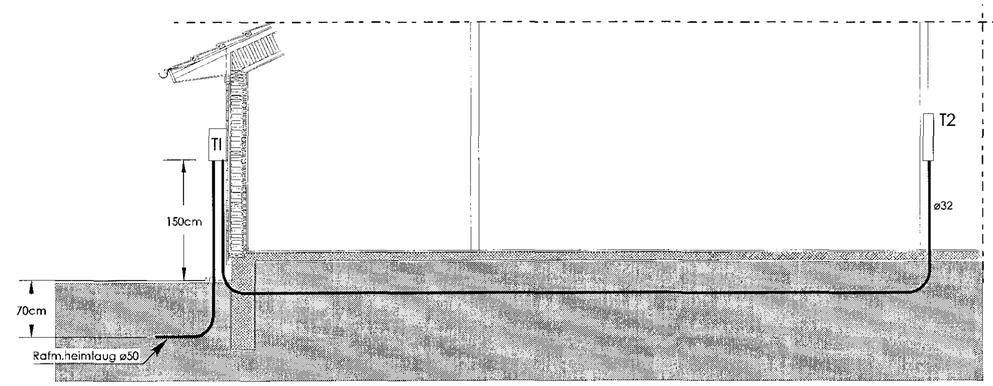

Snið 1:50

Aðalhönnuður:	**AKKUR SF** Tækniþjónusta Arnarhraun 24, 220 Hafnarfjörður sími: 820 1474, akkur@islandia.is			Verkheiti: Sumarhús við Slétthlíð F6, Hafnarfirði	Kvarði: 1:50
	Breyti:			Teikning: Einlínumynd, snið	Teikn.nr. 03
	Teiknað: ER	Dags.: 09.04.2018	Verk nr.:	Undirskrift: Eiríkur Rósberg rafm.tæknifr. k.t. 020145-4479	