MÓTTEKIÐ

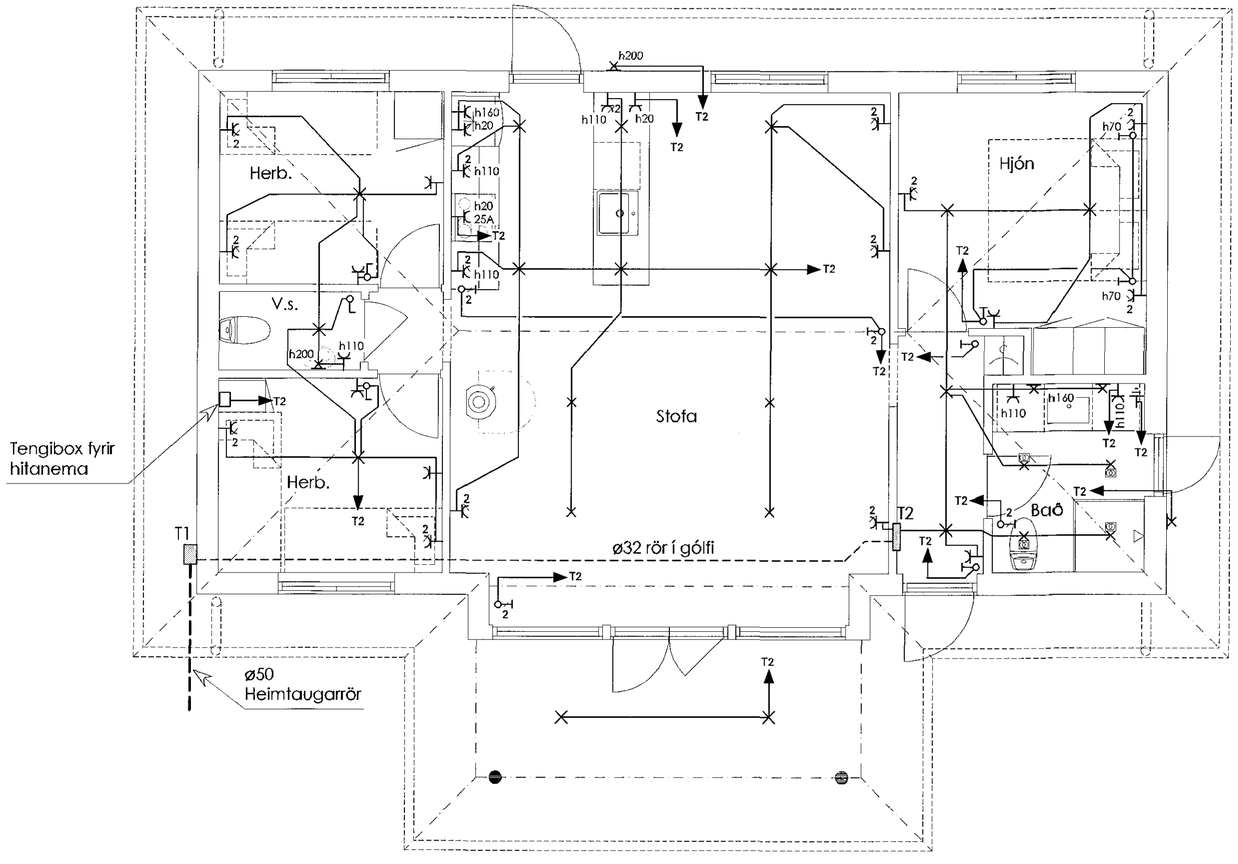

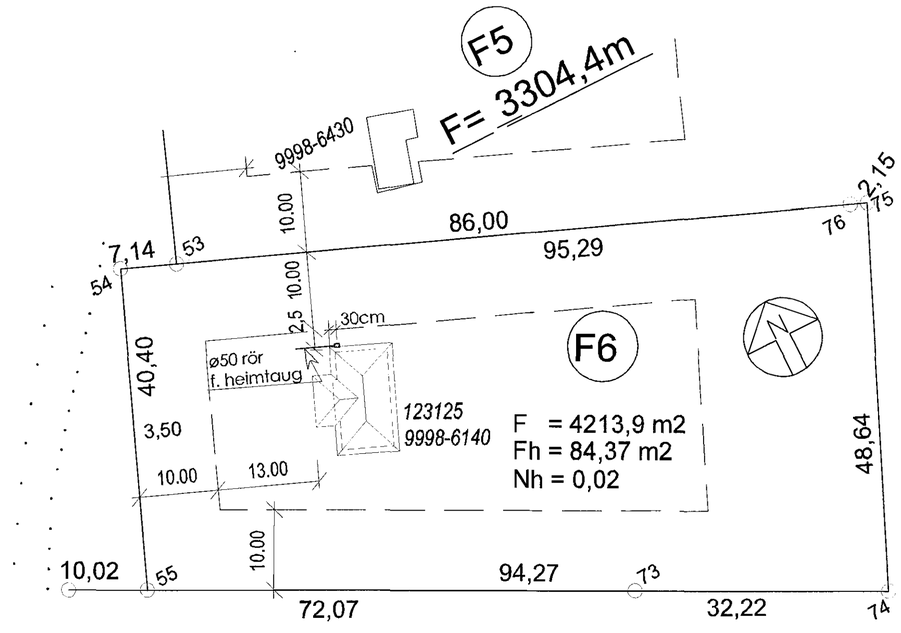

Afstöðumynd 1:500

Skýringar:
T1 = Mælatafla, T2 = Greinatafla
Öll rör skulu vera plaströr ø20mm og vír 3x1,5.
Brotnar línur tákna lagnir í gólfi eða í jörðu
Málstraumur rofa og tengla sé 16A
Hæð rofa sé 110cm og tengla 20cm frá ílögðu gólfi
Tenglar við rofa skulu vera í sömu hæð og rofinn h110.
Útilýsing stjórnast af sólúri í töflu T2.

Ofangreint gildir nema annars sé getið.
Taka skal mið af innréttingum áður en dósir og lagnir
við þær eru staðsettar
S1 = Tengibox hitastilla
× = innfeld Led-ljós ⊠ = innfeld Led-ljós með spenni 220/12V

Aðalhönnuður:	**AKKUR SF** Tækniþjónusta Arnarhraun 24, 220 Hafnarfjörður sími: 820 1474, akkur@islandia.is		Verkheiti: Sumarhús við Sléttuhlíð F6, Hafnarfirði		Kvarði: 1:50 1:500
	Breytt:		Teikning: Raflögn, afstöðumynd		Teikn.nr. 02
	Teiknað: ER	Dags.: 09.04.2018	Verk nr.:	Undirskrift: Eirikur Rósberg rafm.tæknifr. k.t. 020145-4479	