



Samþykkt þann
25. maí 2018
Byggingafulltrúgættir Hafnarfirði

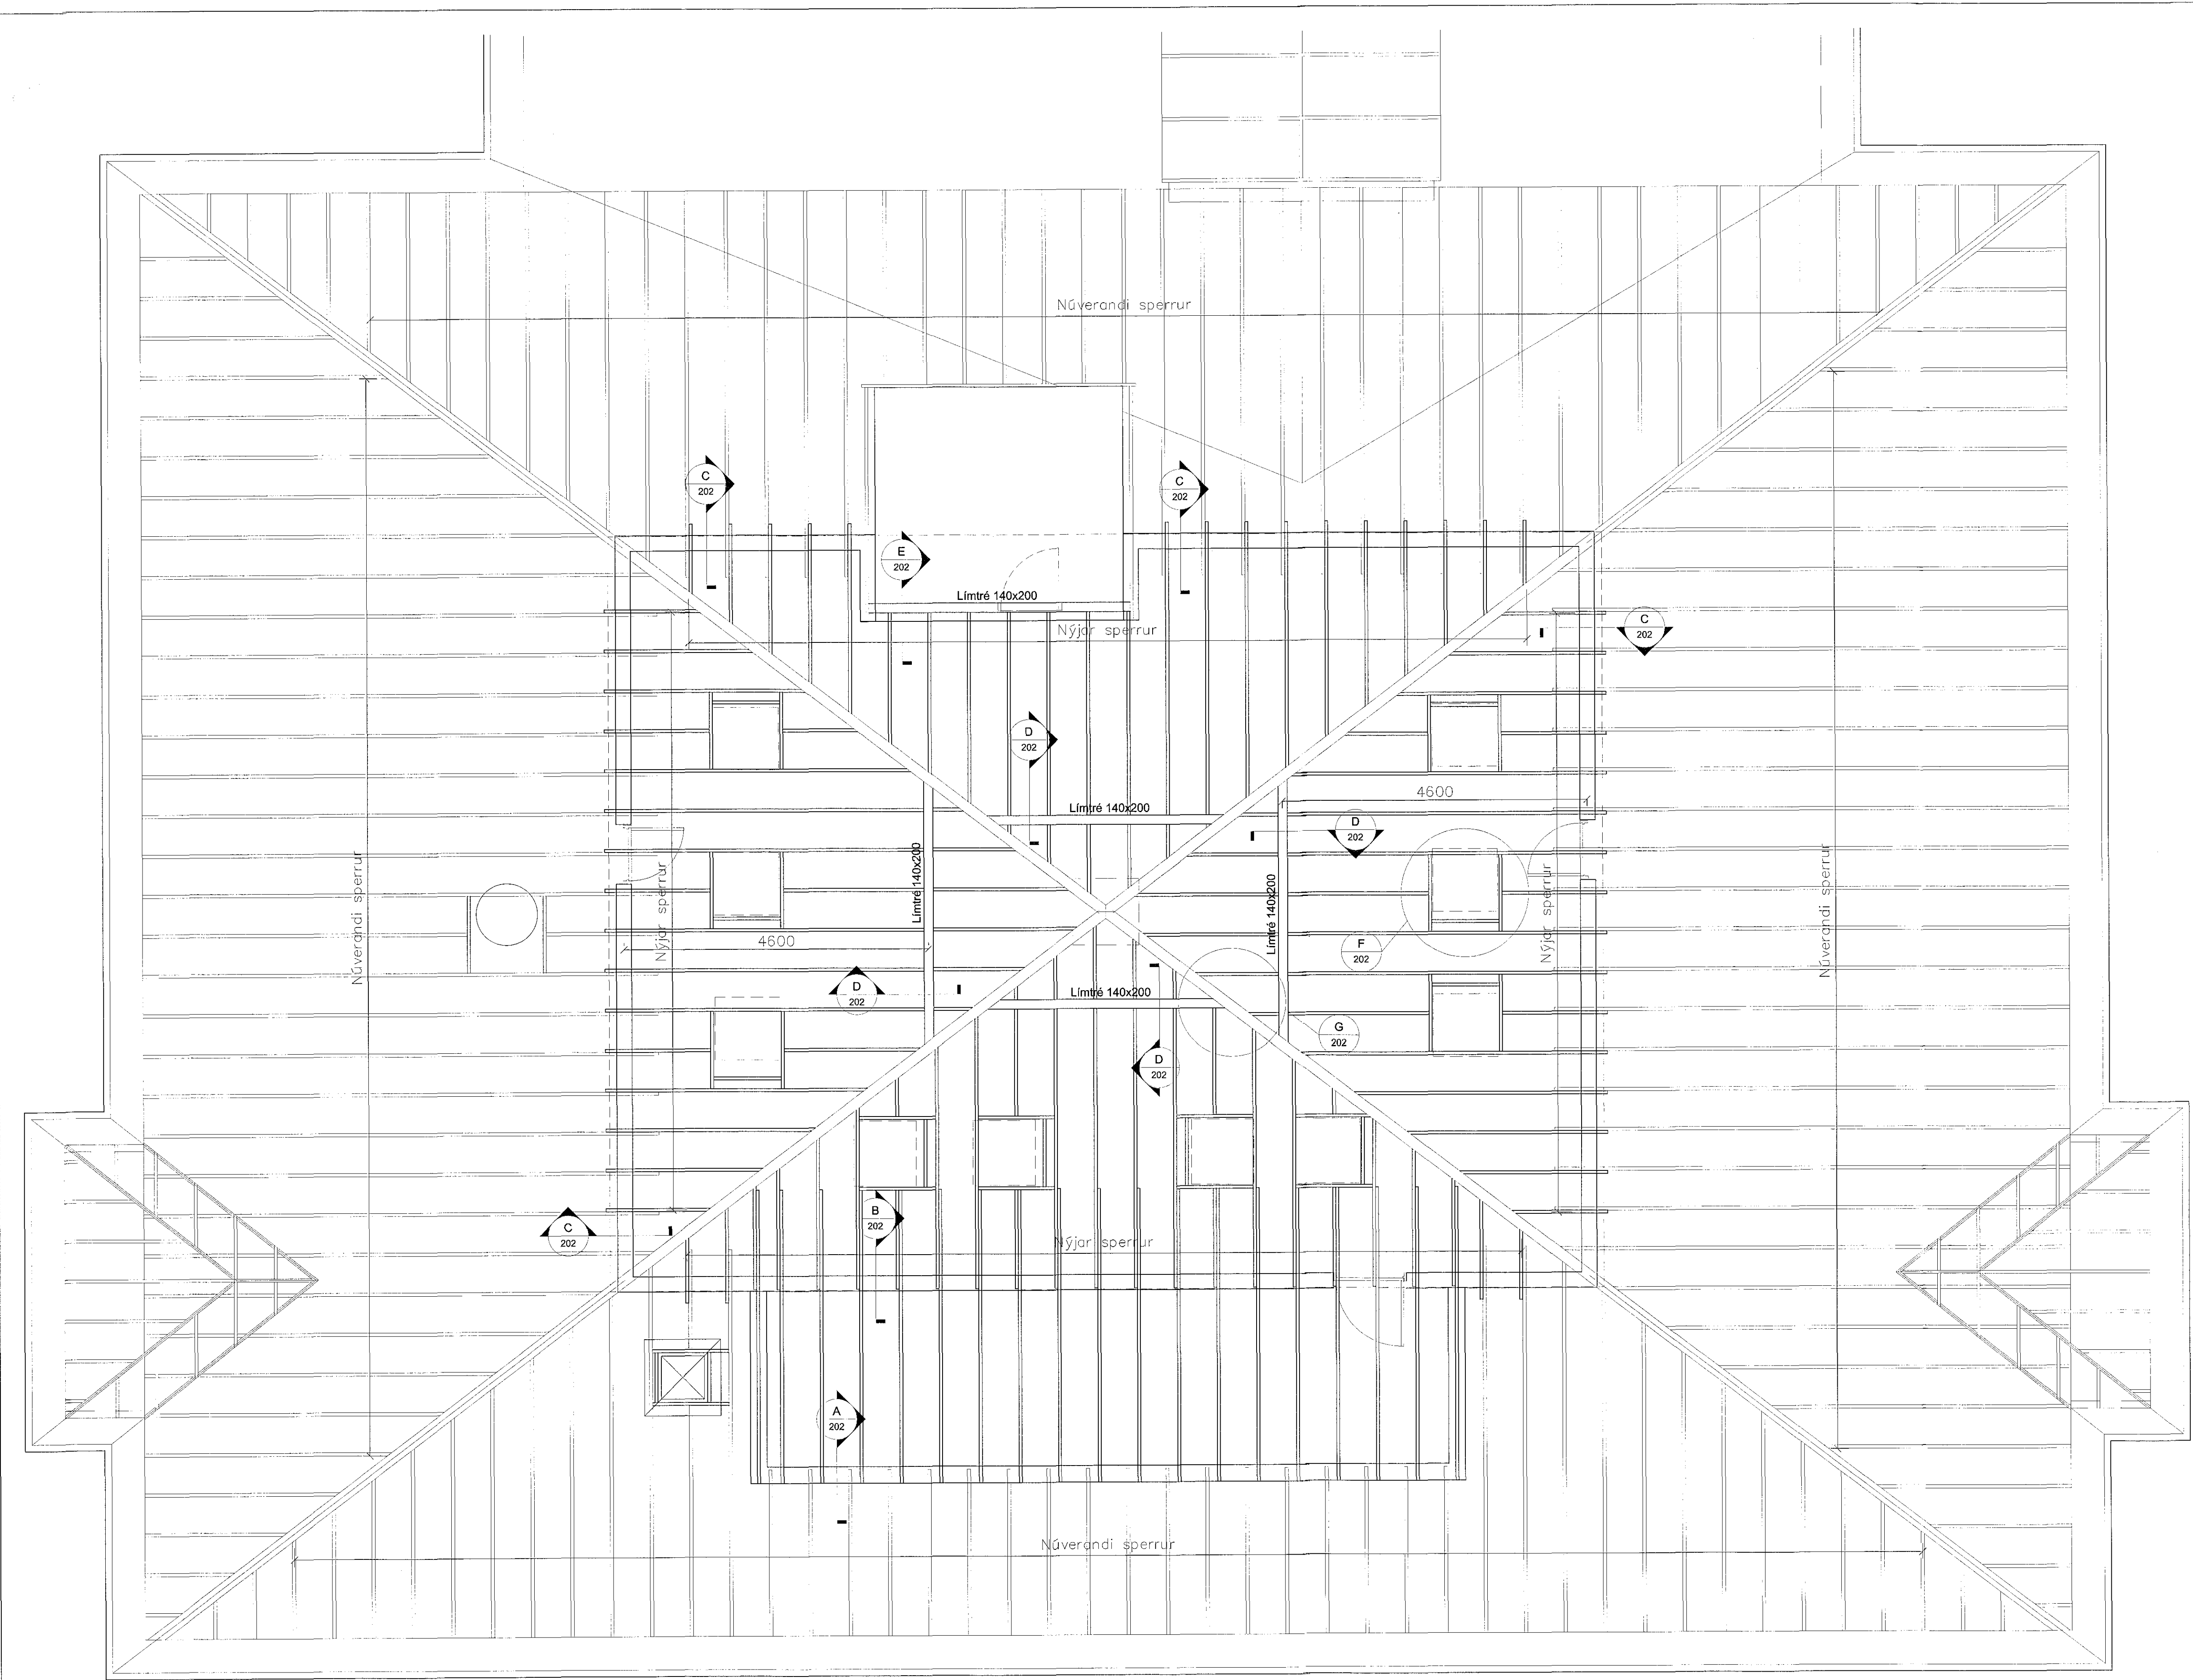

Grunnmynd af sperrum
1 = 50 mm

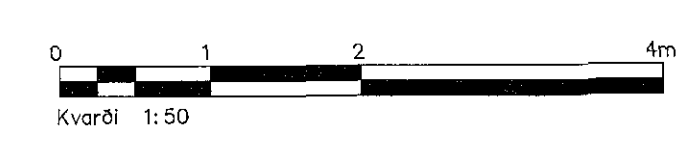

B	Verkeikning	SG	17.05.2018
A	Útbóðsteikning	SG	06.02.2018
Úg.	Breyting	Hönnuður	Dags.

Verkeikning

Strendingur ehf.
Fjarðargata 13-15
220 Hafnarforður
Sími: 595-5640
www.strendingur.is
strendingur@strendingur.is

Í samræmi við aðalupprátt frá: Arkis ehf.

Dagsetninga og útgáfa aðaluppráttar: Dags-útgáfa

Hönnuður: Sigurður Guðmundsson, kt.: 191063-7599

Hönnunarskrif/samþykkingarhönnuður:

[Signature]

Sólvangsvegur 2, Hafnarfirði

Grunnmynd - bak

Teiknað / Hannað:	Dags:
JMK / SG	06.02.2018

Kvartí:	Útgáfa:	Nr. teikningar:	Stærð:
1:50	B	201	A1