

17-3 20. 1/10 9303

**Almennar skýringar**

Búnaður á lagnastiga er merktur með ls

Búnaður í tenglarnemu er merktur með tr

Búnaður ofan lofta er merktur með ol

Öll mál eru frá fullfrágengnu göfni og í málja dós eða úr málri dós í málja dós eða í fullfrágengin vegg

Þar sem pípur eru lagðar hið við hið í loftum eða veggjum skal hafa að minnsta kosti 10mm bil á milli rörna þannig að steypa geti auðveldlega runnið niður á milli

Til snertispennumáttar skal nota núllun og lekastraumsrohvörn

Málmhluta lagna, tækja, lampa og rafbúnaðar skal jarðbinda vandlega

Málstraumur rofa skal vera minnst 10A og tengja 16A

Jarðbinda skal pípukerfi fyrir heita- og kaldavahslögn

Skila skal mælingu af jarðbindingunni og skal hún uppfylla kröfur orkuveltu

Öll ták eru tákranen og ber að samræma lagnir að tækjum eftir aðstæðum á staðnum og eftir sérleikningnum

Allar smáspennulagnir eru ø20mm plastpípur

Nema annað sé tekið fram

**Teikniflokkar**

- 0- Almenn
- 1 Forlíða
- 2 Skýringar
- 3 Afskiðmynd, sökkulskaut og inntök

- 1- Lagnaleiðir
- 1 Lagnir
- 2 Lagnaleiðir
- 3 Uppsteypa


- 2- Lágspenna
- 1 Eilínurmyndir
- 2 Lágspenna
- 3 Lágspenna lampar
- 4 Lág- og smáspenna
- 5 Loftfræsikerfi
- 6 Sundlaugarkerfi

- 9 Kerfismyndir






- 3- Smáspenna
- 1 Fjarskiptakerfi
- 2 Brunakerfi
- 3 Aðgangs- og dryggjakerfi
- 4 Myndavélakerfi
- 5 Hljóð- og myndkerfi
- 6 Sundlaugarkerfi
- 7 Ljósastýrikerfi
- 9 Kerfismyndir

- 4- Sérmyndir
- 1 Lampaplan
- 2 Snú og deili
- 3 Ásýndir
- 4 Þrívíddarmyndir


















**Lagnaleiðir**

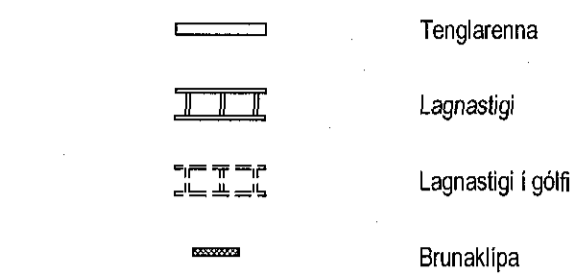




















**Einlína**

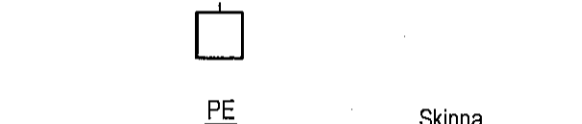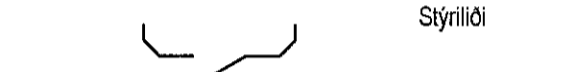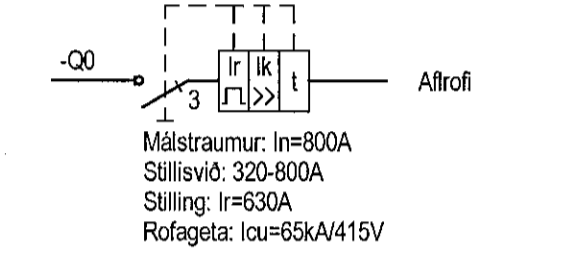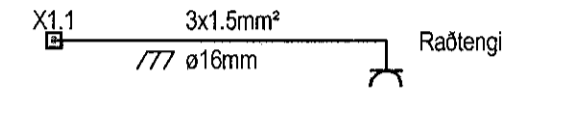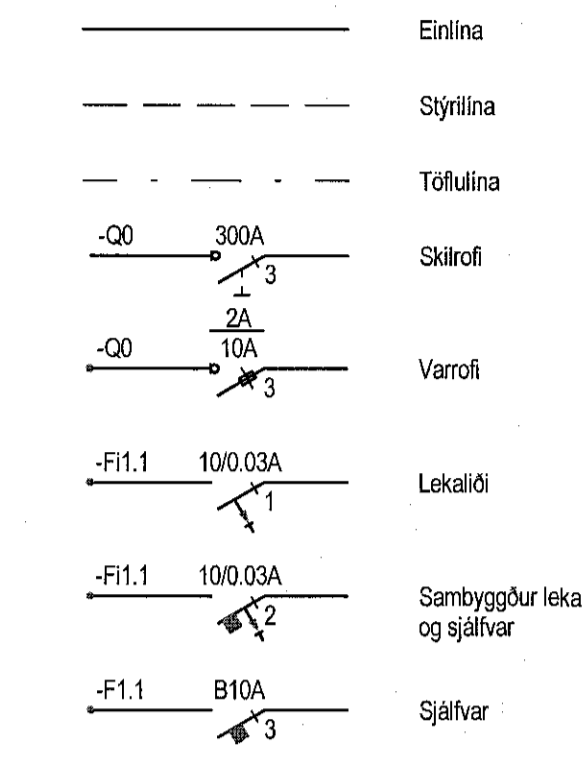

**Lágspenna**

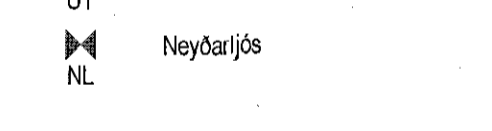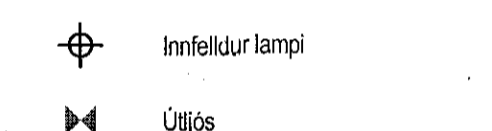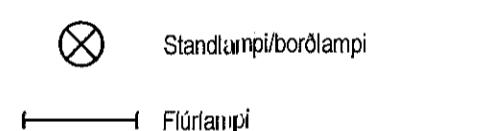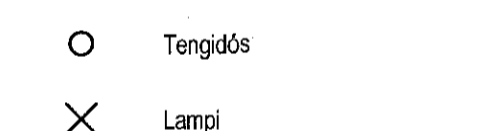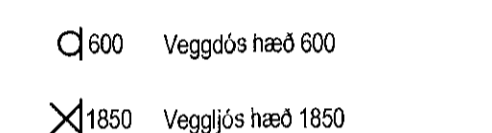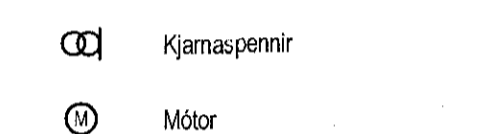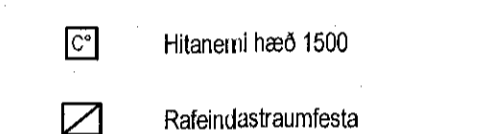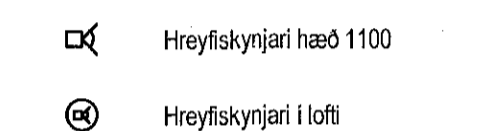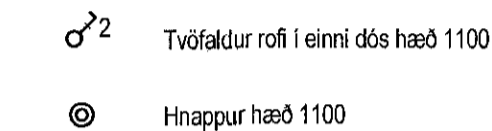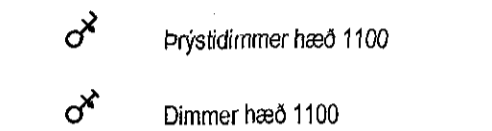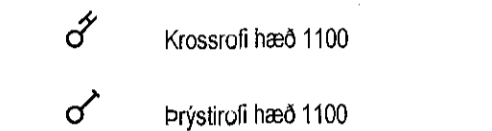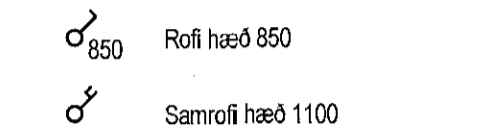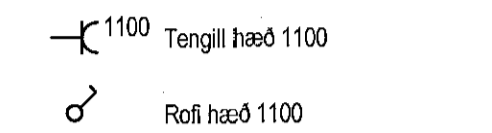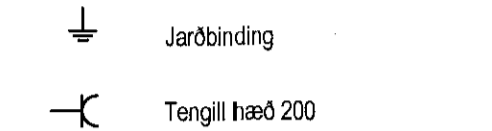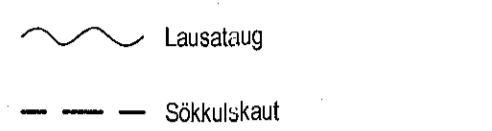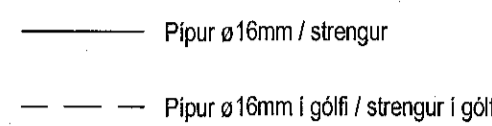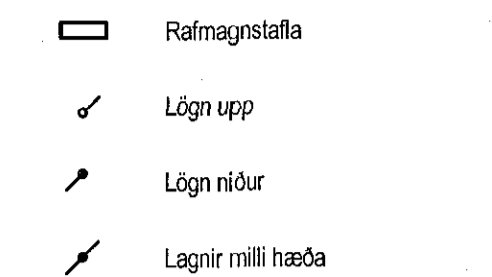

**Smáspenna**

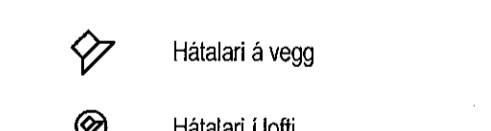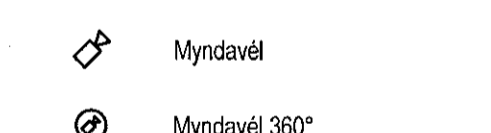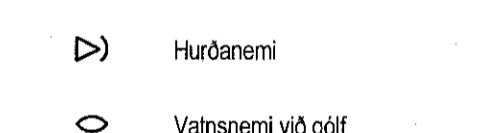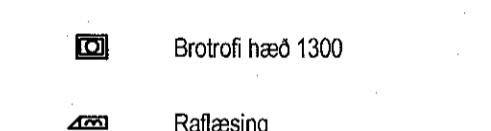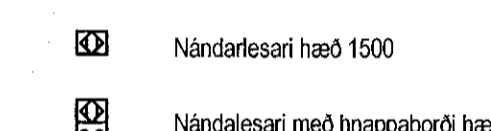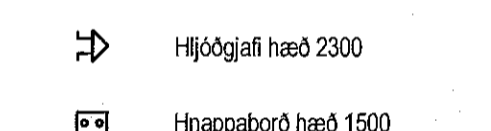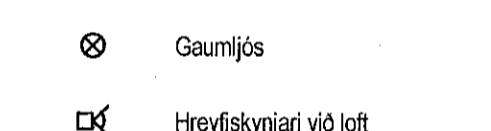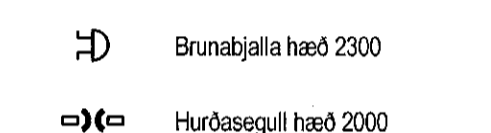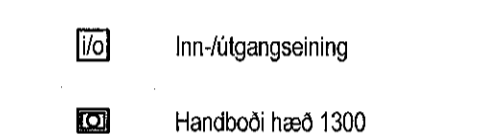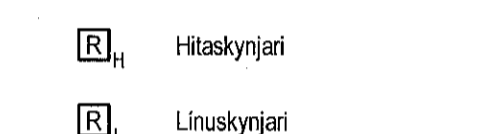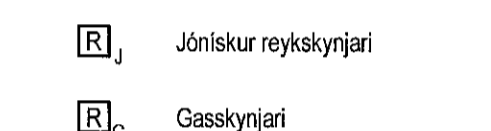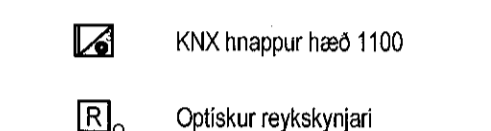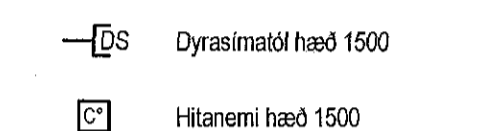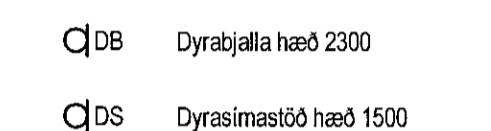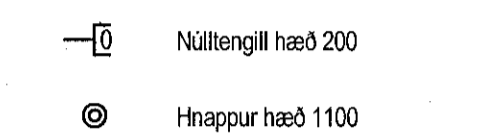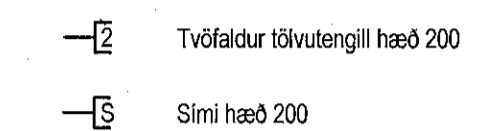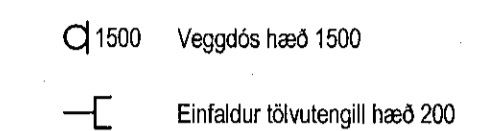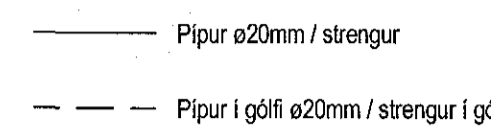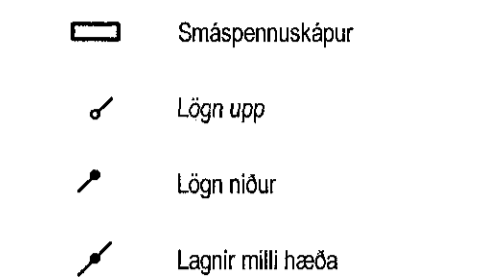

VERKHÖNNUN  
VERKFRÆÐIRÁÐGJÖF

ÞORUNNARTONI 2, 105 REYKJAVÍK  
Sími: 570-5800, KT: 650107-1280  
WWW.VERKHONNUN.IS, VERKHONNUN@VERKHONNUN.IS

Magnús B. Þórðarson kt. 030879-4149  
Sérstafur: MJB

Undirritaðir: [Signature]

SÖLVANGSVEGUR 2  
RAFLAGNIR  
ALMENNAR SKÝRINGAR

ts@verkhonnun.is	TS	BSH	11.05.2018	A1
	Takast	Þráð	Dagseting	Alteiknúmer
<b>2010-01-014</b>			<b>02.00.01</b>	
	Verkefni	Taknúmer	Stöðing	

HÖNNUNARSKURDUR ER ALLAN TÍTT Á TERNINGUM - FÖLGDAN ER HÁÐ SKRIFEDU SAMÞYKKI