
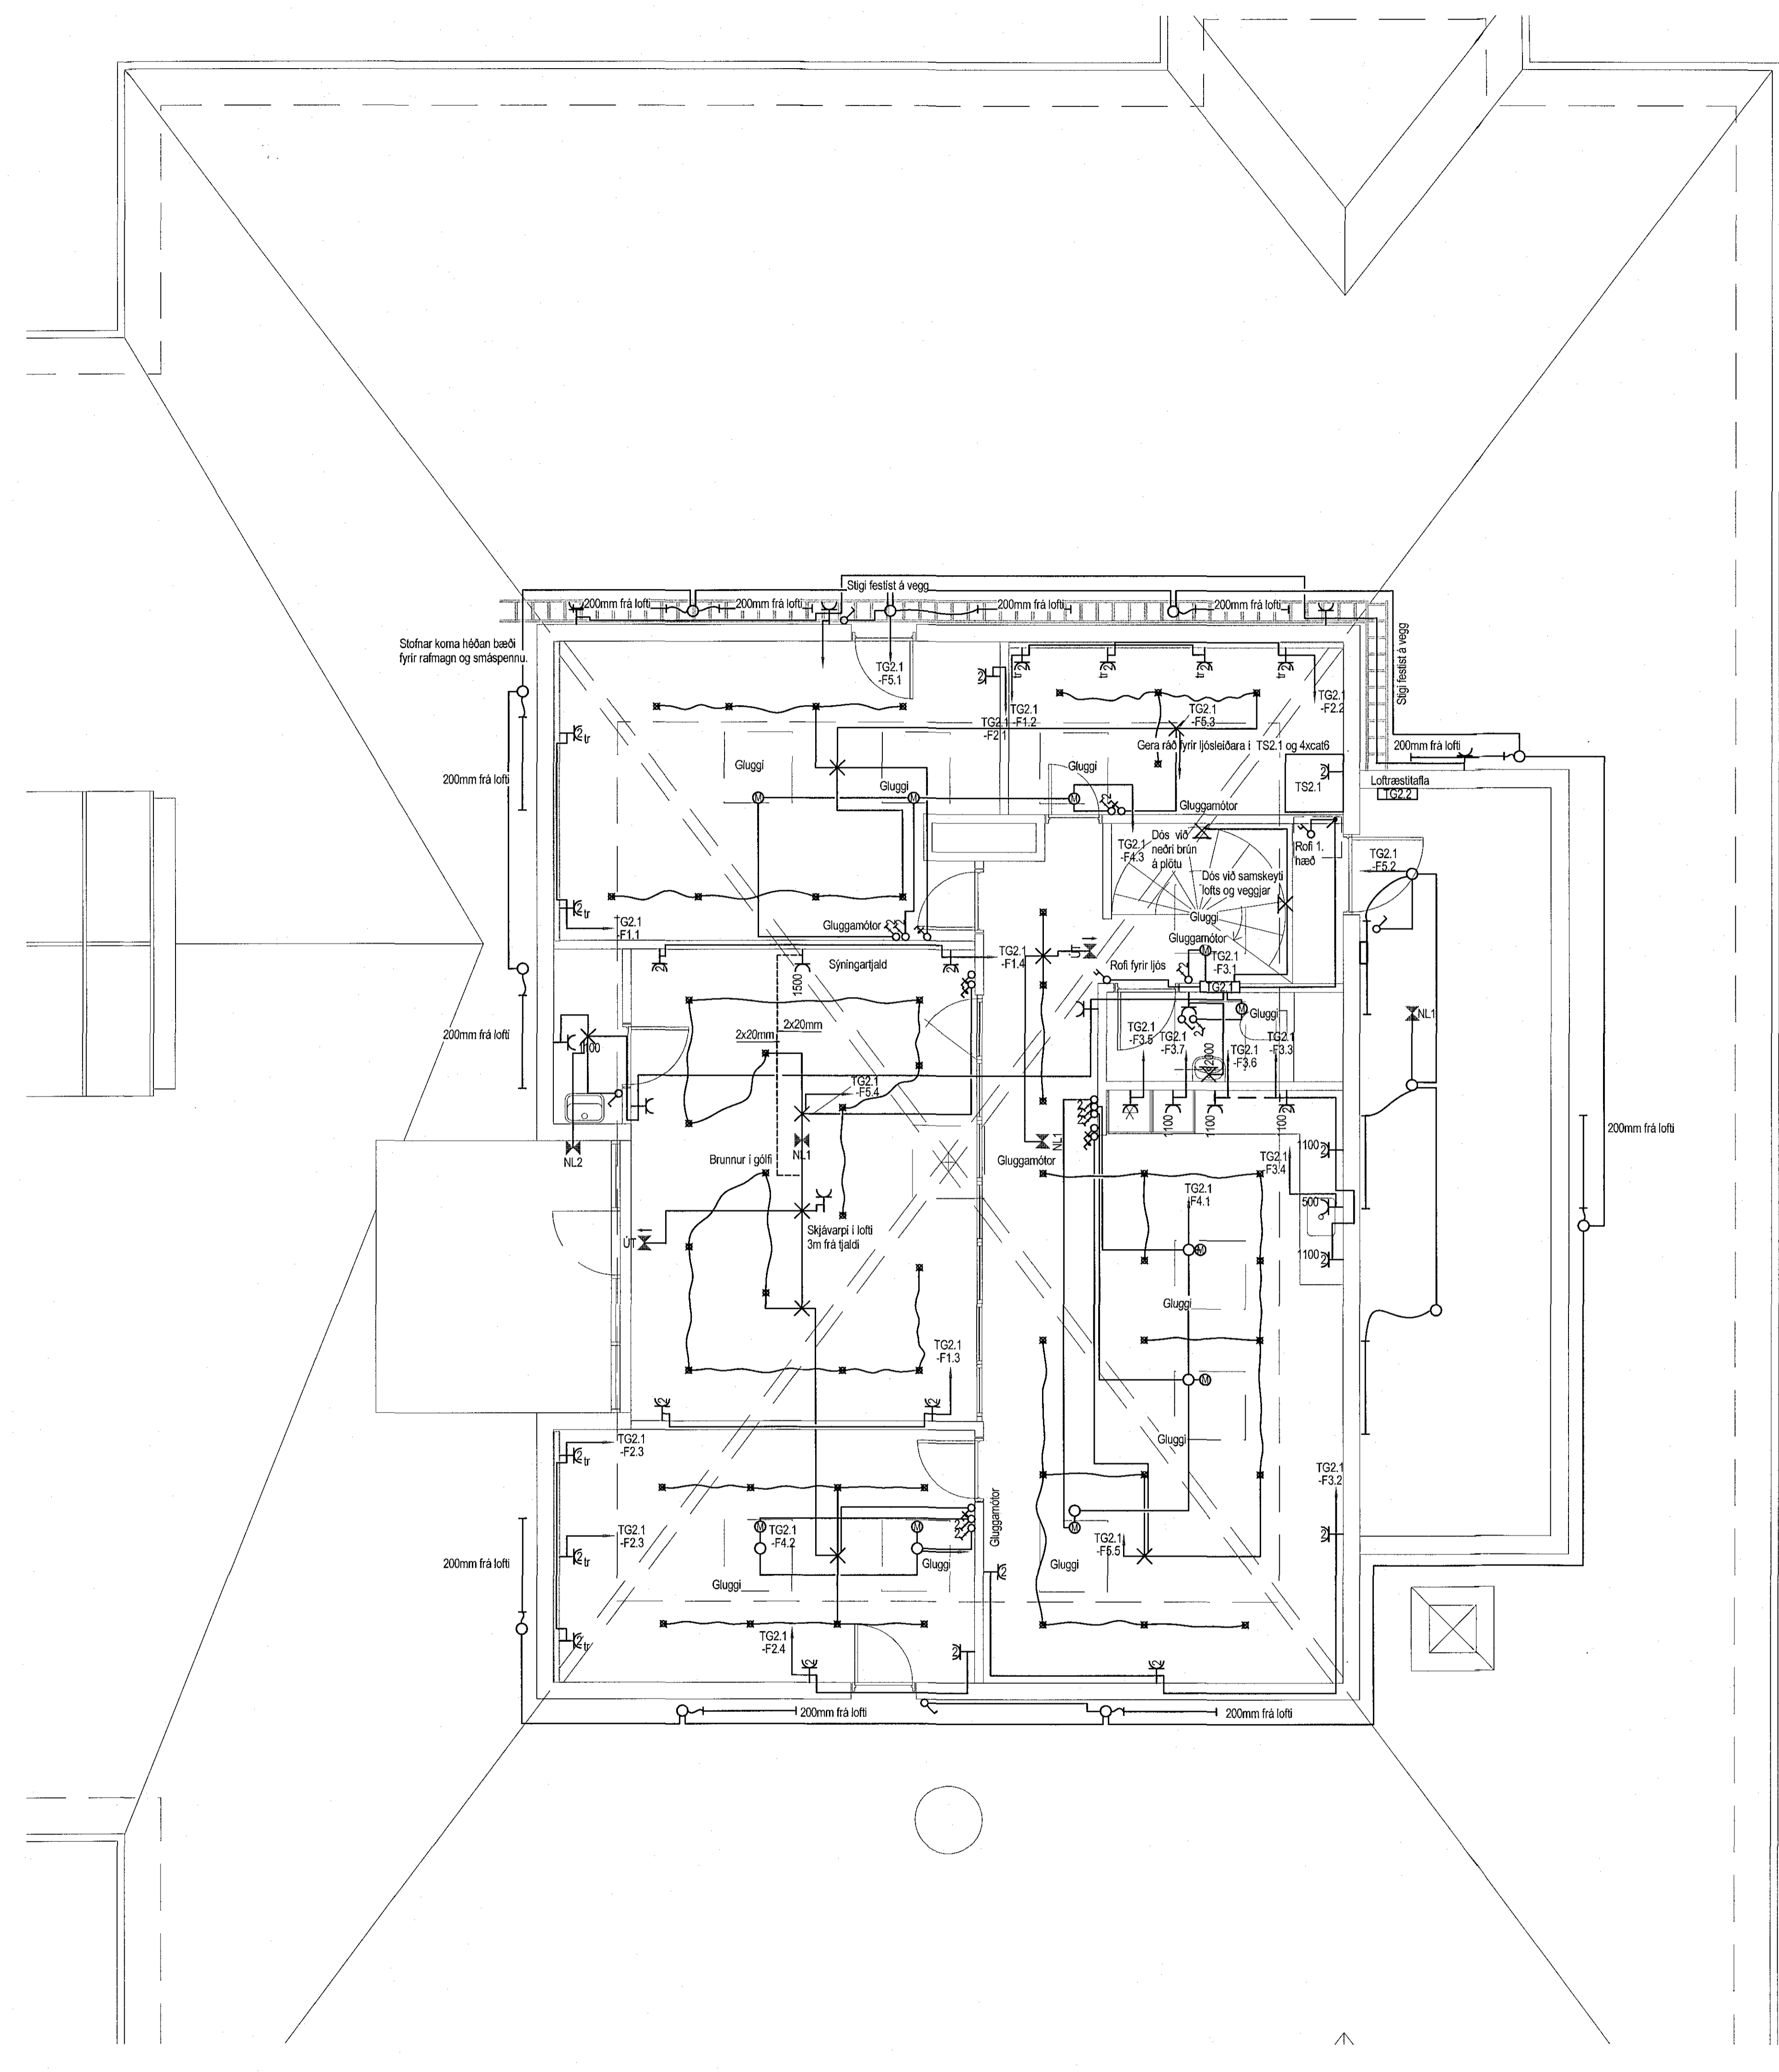


MÖTUKÍÐ

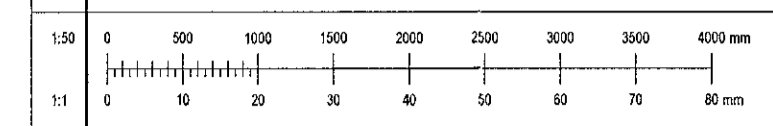

St.	Öp.	Stýg.	St.	St.
VERKHÖNNUN VERKFRÆÐIRÁÐGJÖF				
DRÖMLINNAHÖN 2, 105 REYKJAVÍK Sími: 570-5800, KT: 6601 07-1280 WWW.VERKHÖNNUN.IS, VERKHÖNNUN@VERKHÖNNUN.IS				
Magnús B. Þórðarson kt. 030679-4149				
Samþykkt, tekið tillit til: <i>M.B.</i>				
Léttir samþykkingarmerkið: <i>[Signature]</i>				
Vafullgátt				
SÓLVANGSVEGUR 2				
RAFLAGNIR				
LÁGSPENNA 2.HÆÐ				
Akkaðalshúsið: hjartan@verkhonnun.is KH BH 08.02.2018 1:50 A1 Form: Teknið Tískráð Öspettu Málverk Stöðvers				
2010-01-014		22.02.01		
Verkfræðingur		Tölvuábyrging		
HÖNDURSKILUR SÉR ALAN RETT A TÖNNUM - FJÓFOÐUR ER HÁÐ SWIFLEGGU SWIFLEGGU				