


TS2.1			
Númer	Strengur	Staðsetning	Lengd (m)
01-02	2xCat6e	Tenglarennna skrifstofa	16
03-04	2xCat6e	Tenglarennna skrifstofa	15
05-06	2xCat6e	Á vegg skrifstofa	8
07-08	2xCat6e	Tenglarennna skrifstofa	8
09-10	2xCat6e	Tenglarennna skrifstofa	7
11-12	2xCat6e	Tenglarennna skrifstofa	5
13-14	2xCat6e	Tenglarennna skrifstofa	3
15-16	2xCat6e	Tenglarennna skrifstofa	30
17-18	2xCat6e	Tenglarennna skrifstofa	28
19-20	2xCat6e	Tenglarennna skrifstofa	27
21-22	2xCat6e	Á vegg setustofa	26
23-24	2xCat6e	Á vegg setustofa	22
27-28	2xCat6e	Á vegg fundarherbergi	15
29-30	2xCat6e	Á vegg fundarherbergi	11
31-32	2xCat6e	Á vegg fundarherbergi	14
33-34	2xCat6e	Kaffistofa	21
35-36	2xCat6e	Kaffistofa	19
37	Cat6e	Kaffistofa	13
38-39	2xCat6e	Loftraestírymi	2
40-41	2xCat6e	Fundarherbergi skjávarpi í lofti	17

MÖTTEKIÐ

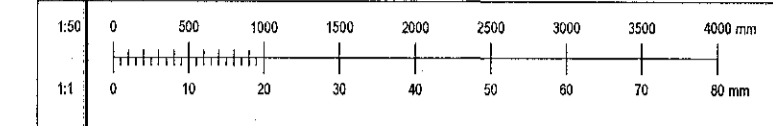

Út. Daga. Símtöl. Sí. St.

VERKHÖNNUN
VERKFRÆÐIRÁÐGGJÖF

HÖNNUNARTÚNI 2, 105 REYKJAVÍK
SÍMÍ: 570-5800, FTX: 650 1071 1200
WWW.VERKHÖNNUN.IS, VERKHÖNNUN@VERKHÖNNUN.IS

Magnús B. Þórðarson kt. 030879-4149
Símanúmer: 570 5800

Undirskrift: *[Signature]*

Stað: **SÖLVANGSVEGUR 2**
RAFLAGNIR
FJARSKIPTI 2.H/ED

Almannatölur:

Kjartölur@verkhonnun.is	KH	BHP	11.05.2018	1:50	A1
Höfundur	Verki	Yfirlit	Dagsetning	Málavertí	Stað

2010-01-014 **31.02.01**

Staðir: *[Blank]* *[Blank]* *[Blank]*

VERKHÖNNUN ER VERKALAN FÉTT Á TILKOMNUM FJARVÖNDUNER-VÁÐ SKIFLEIÐU SAMFANGI