


ÖK2.1			
Númer	Staðsetning	Strengur	Lengd (m)
HN01	Hurðarnemi - Ris	Cat5e	14
HN02	Gluggi - Skrifstofa	Cat5e	13
HN03	Gluggi - Skrifstofa	Cat5e	11
HN04	Gluggi - Skrifstofa	Cat5e	8
HN05	Gluggi - Fundarherbergi	Cat5e	18
HN06	Gluggi - Fundarherbergi	Cat5e	19
HN07	Gluggi - Fundarherbergi	Cat5e	20
HN08	Gluggi - Fundarherbergi	Cat5e	21
HN09	Gluggi - Skrifstofa	Cat5e	22
HN10	Gluggi - Skrifstofa	Cat5e	18
HN11	Gluggi - Kaffistofa	Cat5e	15
HN12	Hurðarnemi - Ris	Cat5e	21
HN13	Gluggi - Kaffistofa	Cat5e	10
HN14	Gluggi - Kaffistofa	Cat5e	8
HN15	Gluggi - Stigi	Cat5e	3
HN16	Gluggi - Salerni	Cat5e	4
HR01	Hreyfinemi - Fundarherbergi	Cat5e	16
HR02	Hreyfinemi - Stigi	Cat5e	4
VN01	Vatnsnemi - Ris	Cat5e	15
VN02	Vatnsnemi - Salerni	Cat5e	17
VN03	Vatnsnemi - Eldhúsinnrétting	Cat5e	5

MÖTTEKID

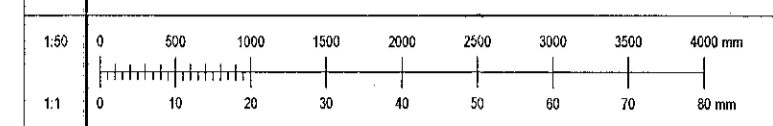

Ug. | Dsg. | Skýp. | Bl. | Sg.

VERKHÖNNUN
VERKFRÆÐIRÁÐSBJÓF

INDRUMABÍÐING 2, 1. OG 2. FLOKUR
8442 570-5800, KTI 650 107-1280
WWW.VERKHONNUN.IS, VERKHONNUN@VERKHONNUN.IS

Magnús B. Þórðarson kt. 030879-4149
Sengja, Vöðvöðvastr. 11
Utdr. frá samþykkingarmálaráði

[Signature]

VERKNAÐUR

SÖLVANGSVEGUR 2
RAFLAGNIR
AÐGANGS- OG ÖRYGGISKERFI 2.HÆÐ

Ábyrgð:

Ígertur@verkhonnun.is	KH	BSH	11.05.2018	1:50	A1
	Takul	Þorvald	Óspennir	Mathólfur	Baldur

2010-01-014 **33.02.01**

Verktali Skilríki Reglug.

ÖNNUR AÐILS ER HELDUR ETTI Á TILBODI - FLOTTUR ER HÁÐI SPJALLI ÖNNUR