

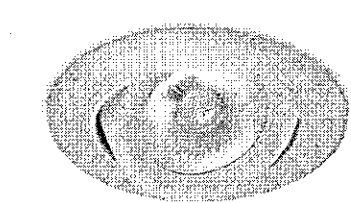
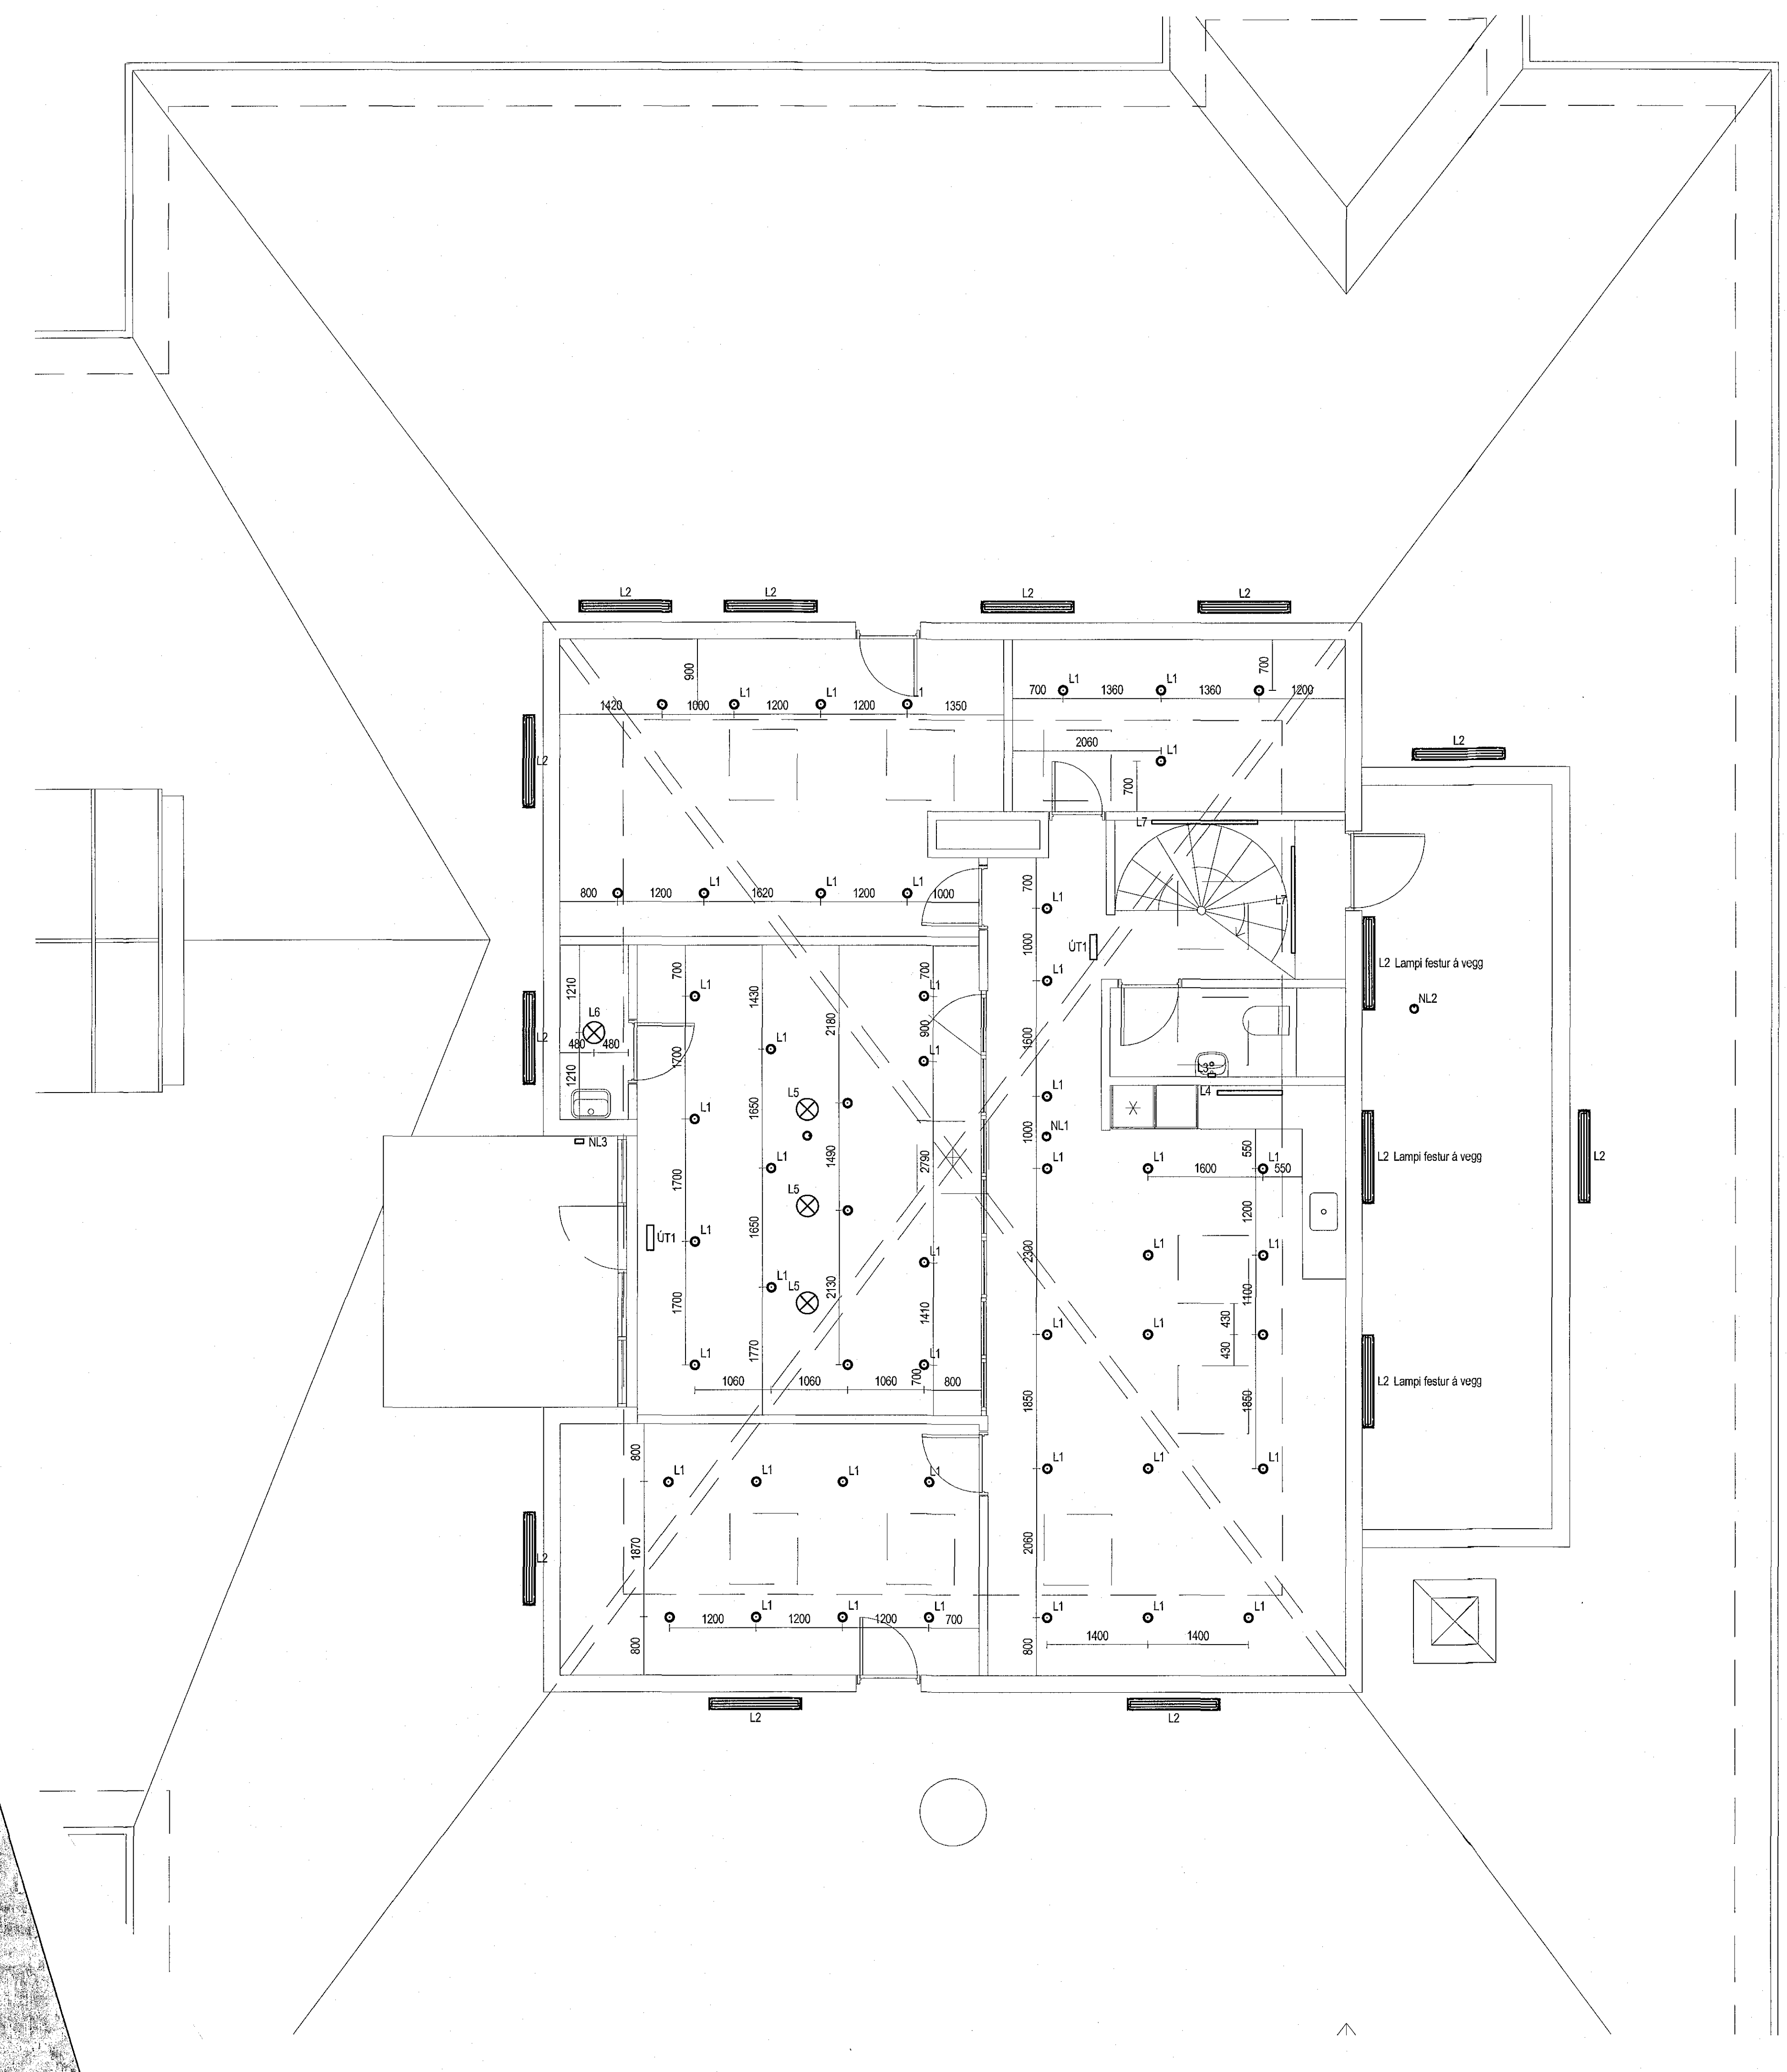



MÖTTEKIÐ

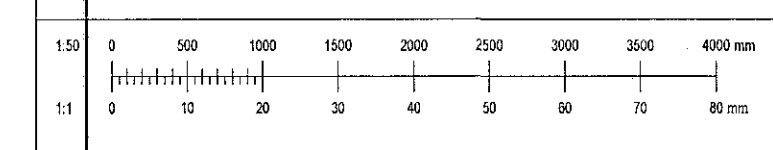


L1 - Innflet LED ljós  
60° - 650lm  
3000K - IP44  
50.000 tímar L70B50

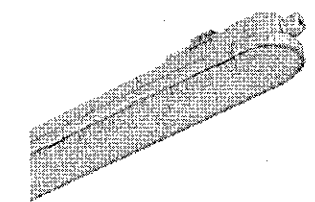


L2 - Rakapeltur lampi  
2200lm  
4000K - IP65  
50.000 tímar L70B50

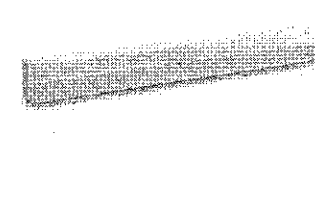


L3 - Spegla ljós LED  
780lm  
3000K

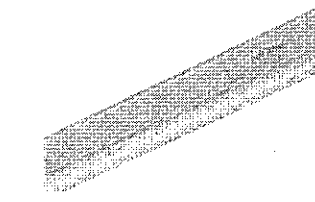


L4 - LED undirskápa ljós  
800lm  
3000K

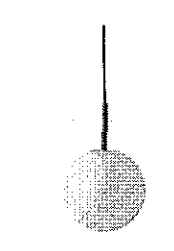


L5 - Ljós til á staðnum

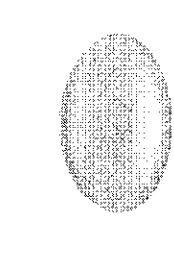


L6 - Ljósakúpull

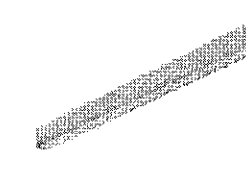


L7 - Prófil lampi

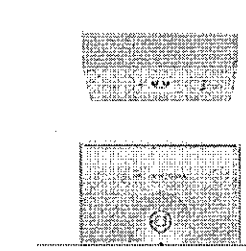

NL1 - Neyðarljós Escape

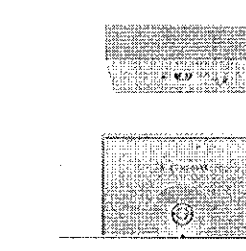

NL2 - Neyðarljós Antipanic

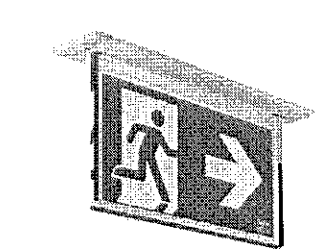

UT1 - Neyðarljós Úlexil ljós

Útg. Daga Skýring Br. Bl.

**VERKHÖNNUN**  
VERKFRÆÐIRÁÐSGJÖF  
BIRUNNARTUNNI 2, 105 REYKJAVÍK  
Sími: 5720-8100, KT: 650107-1-SEÐ  
WWW.VERKHONNUN.IS, VERKHONNUN@VERKHONNUN.IS

Magnús B. Þórhásson kt. 030879-4149  
Sérfræðingur í ljósum og hljóði  
Undirritað er samþykkingarlínia.  
Magnús B. Þórhásson

Verkefni  
**SÖLVANGSVEGUR 2**  
**RAFLAGNIR**  
**LAMPAPLAN 2.HÆÐ**

Áskráðingur  
lara@verkhonnun.is LSÓ BSH 11.05.2018 1:50 A1  
Höfundur: lara@verkhonnun.is

2010-01-014 41.02.01  
Töðunúmer: 41.02.01

HÖNNUNARÁSKILUR SÉR ALAN NETT Á TERNINGUM - FÓLJÓÐUR ER HÁÐ SVÖF LEDU/SAMÞYGGING