

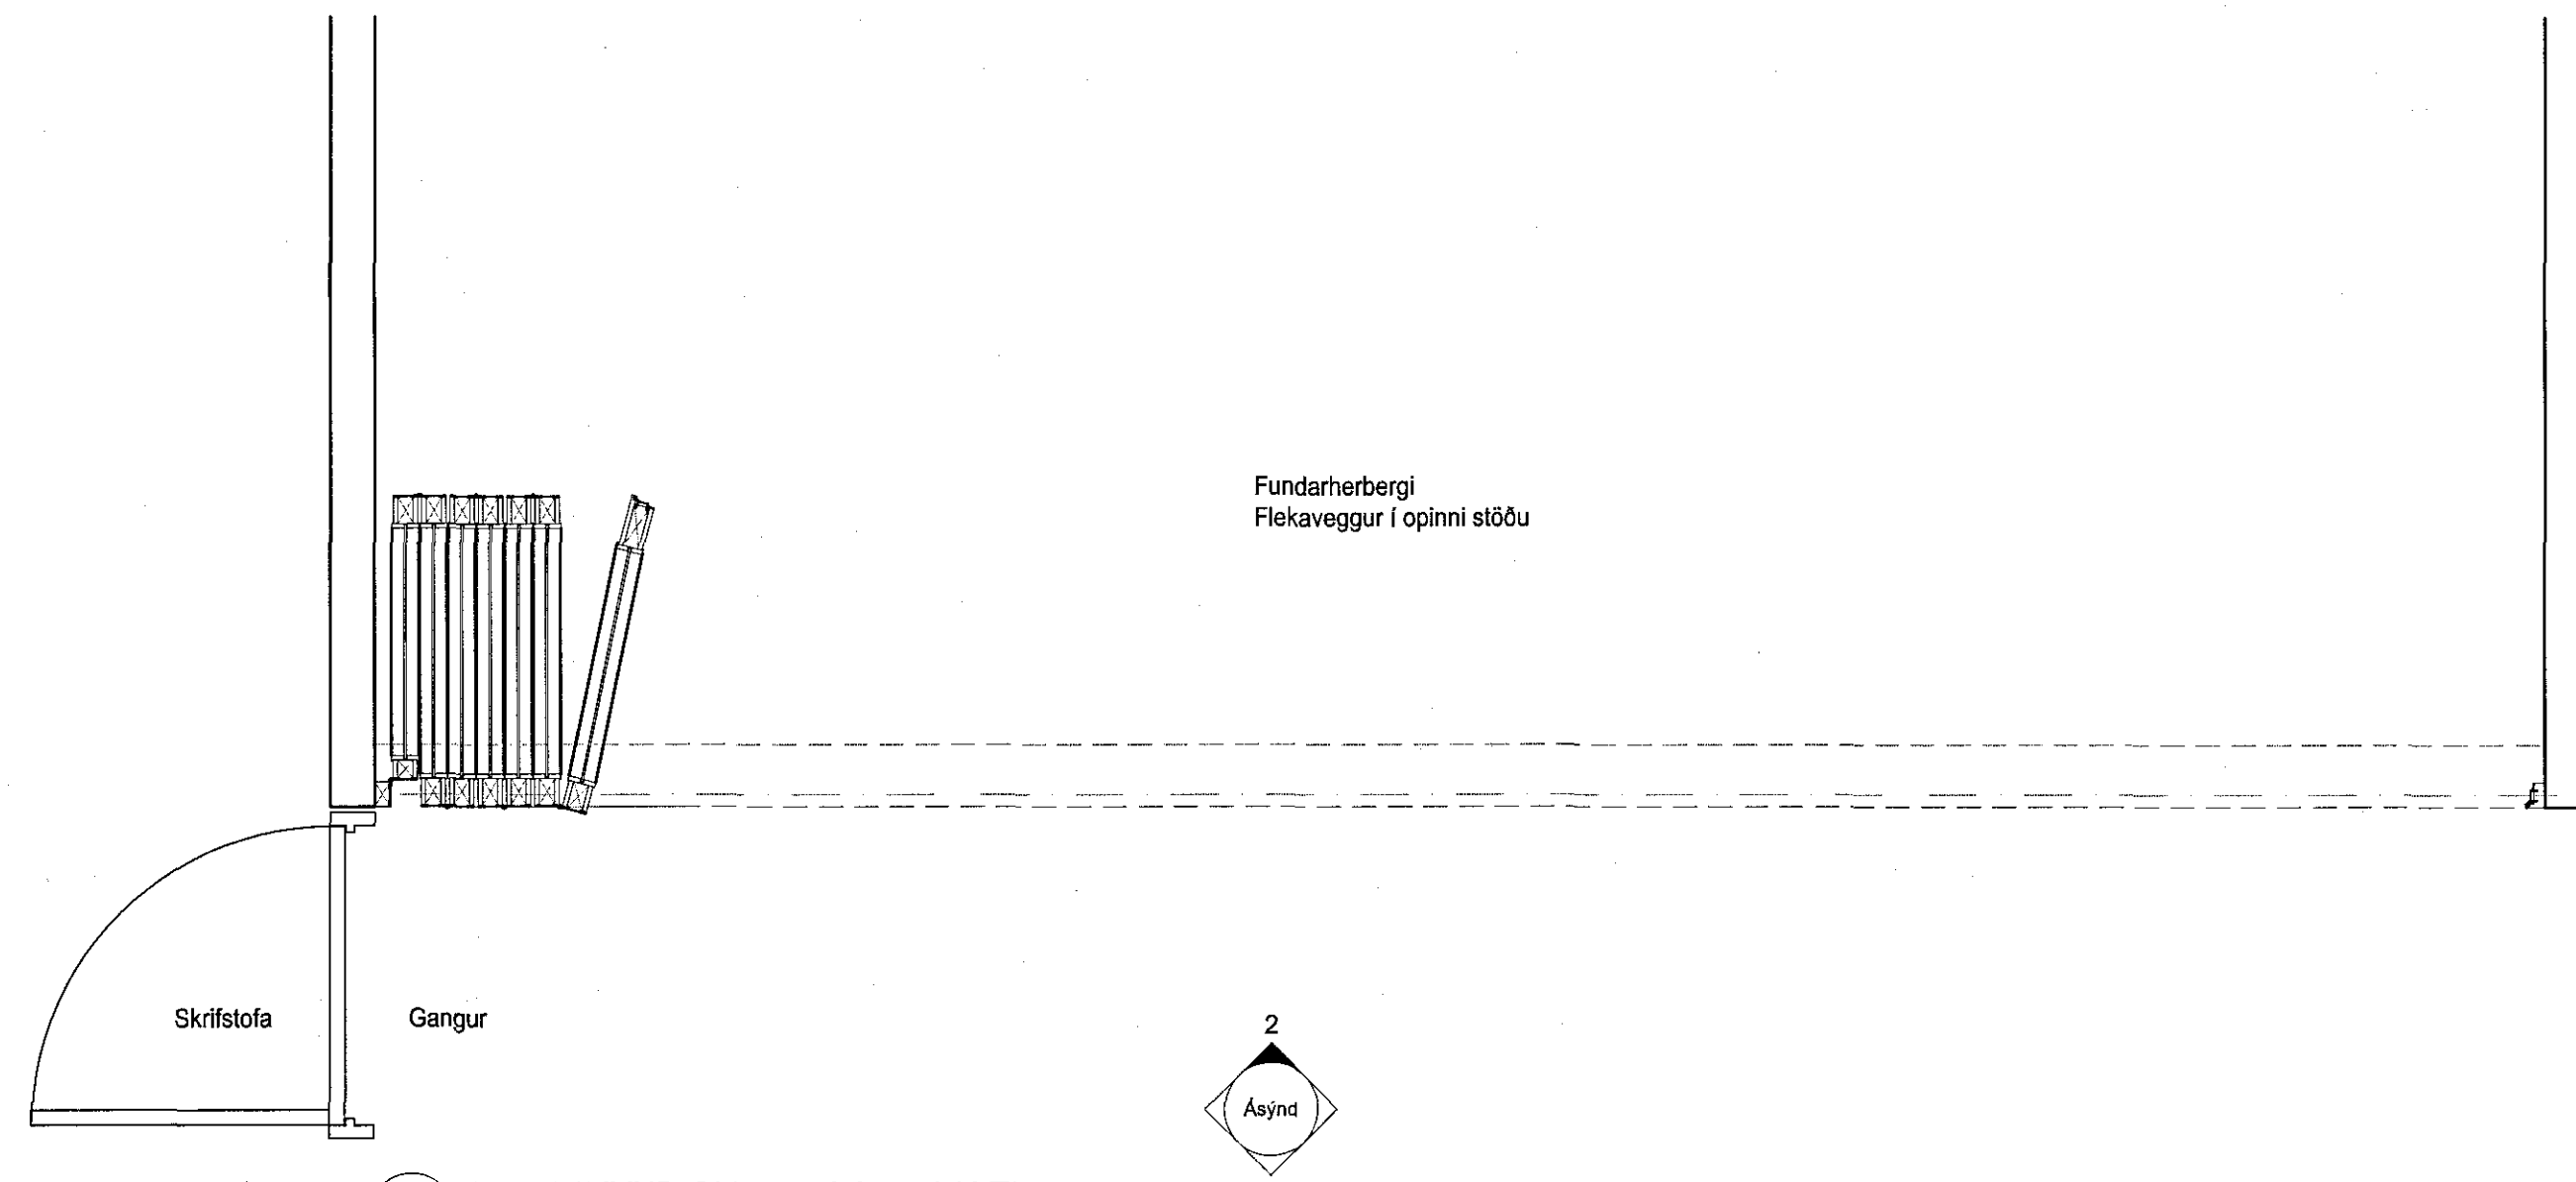


Samþykkt þann  
29. maí 2018  
Byggingafulltrúi / Hafnarfirði

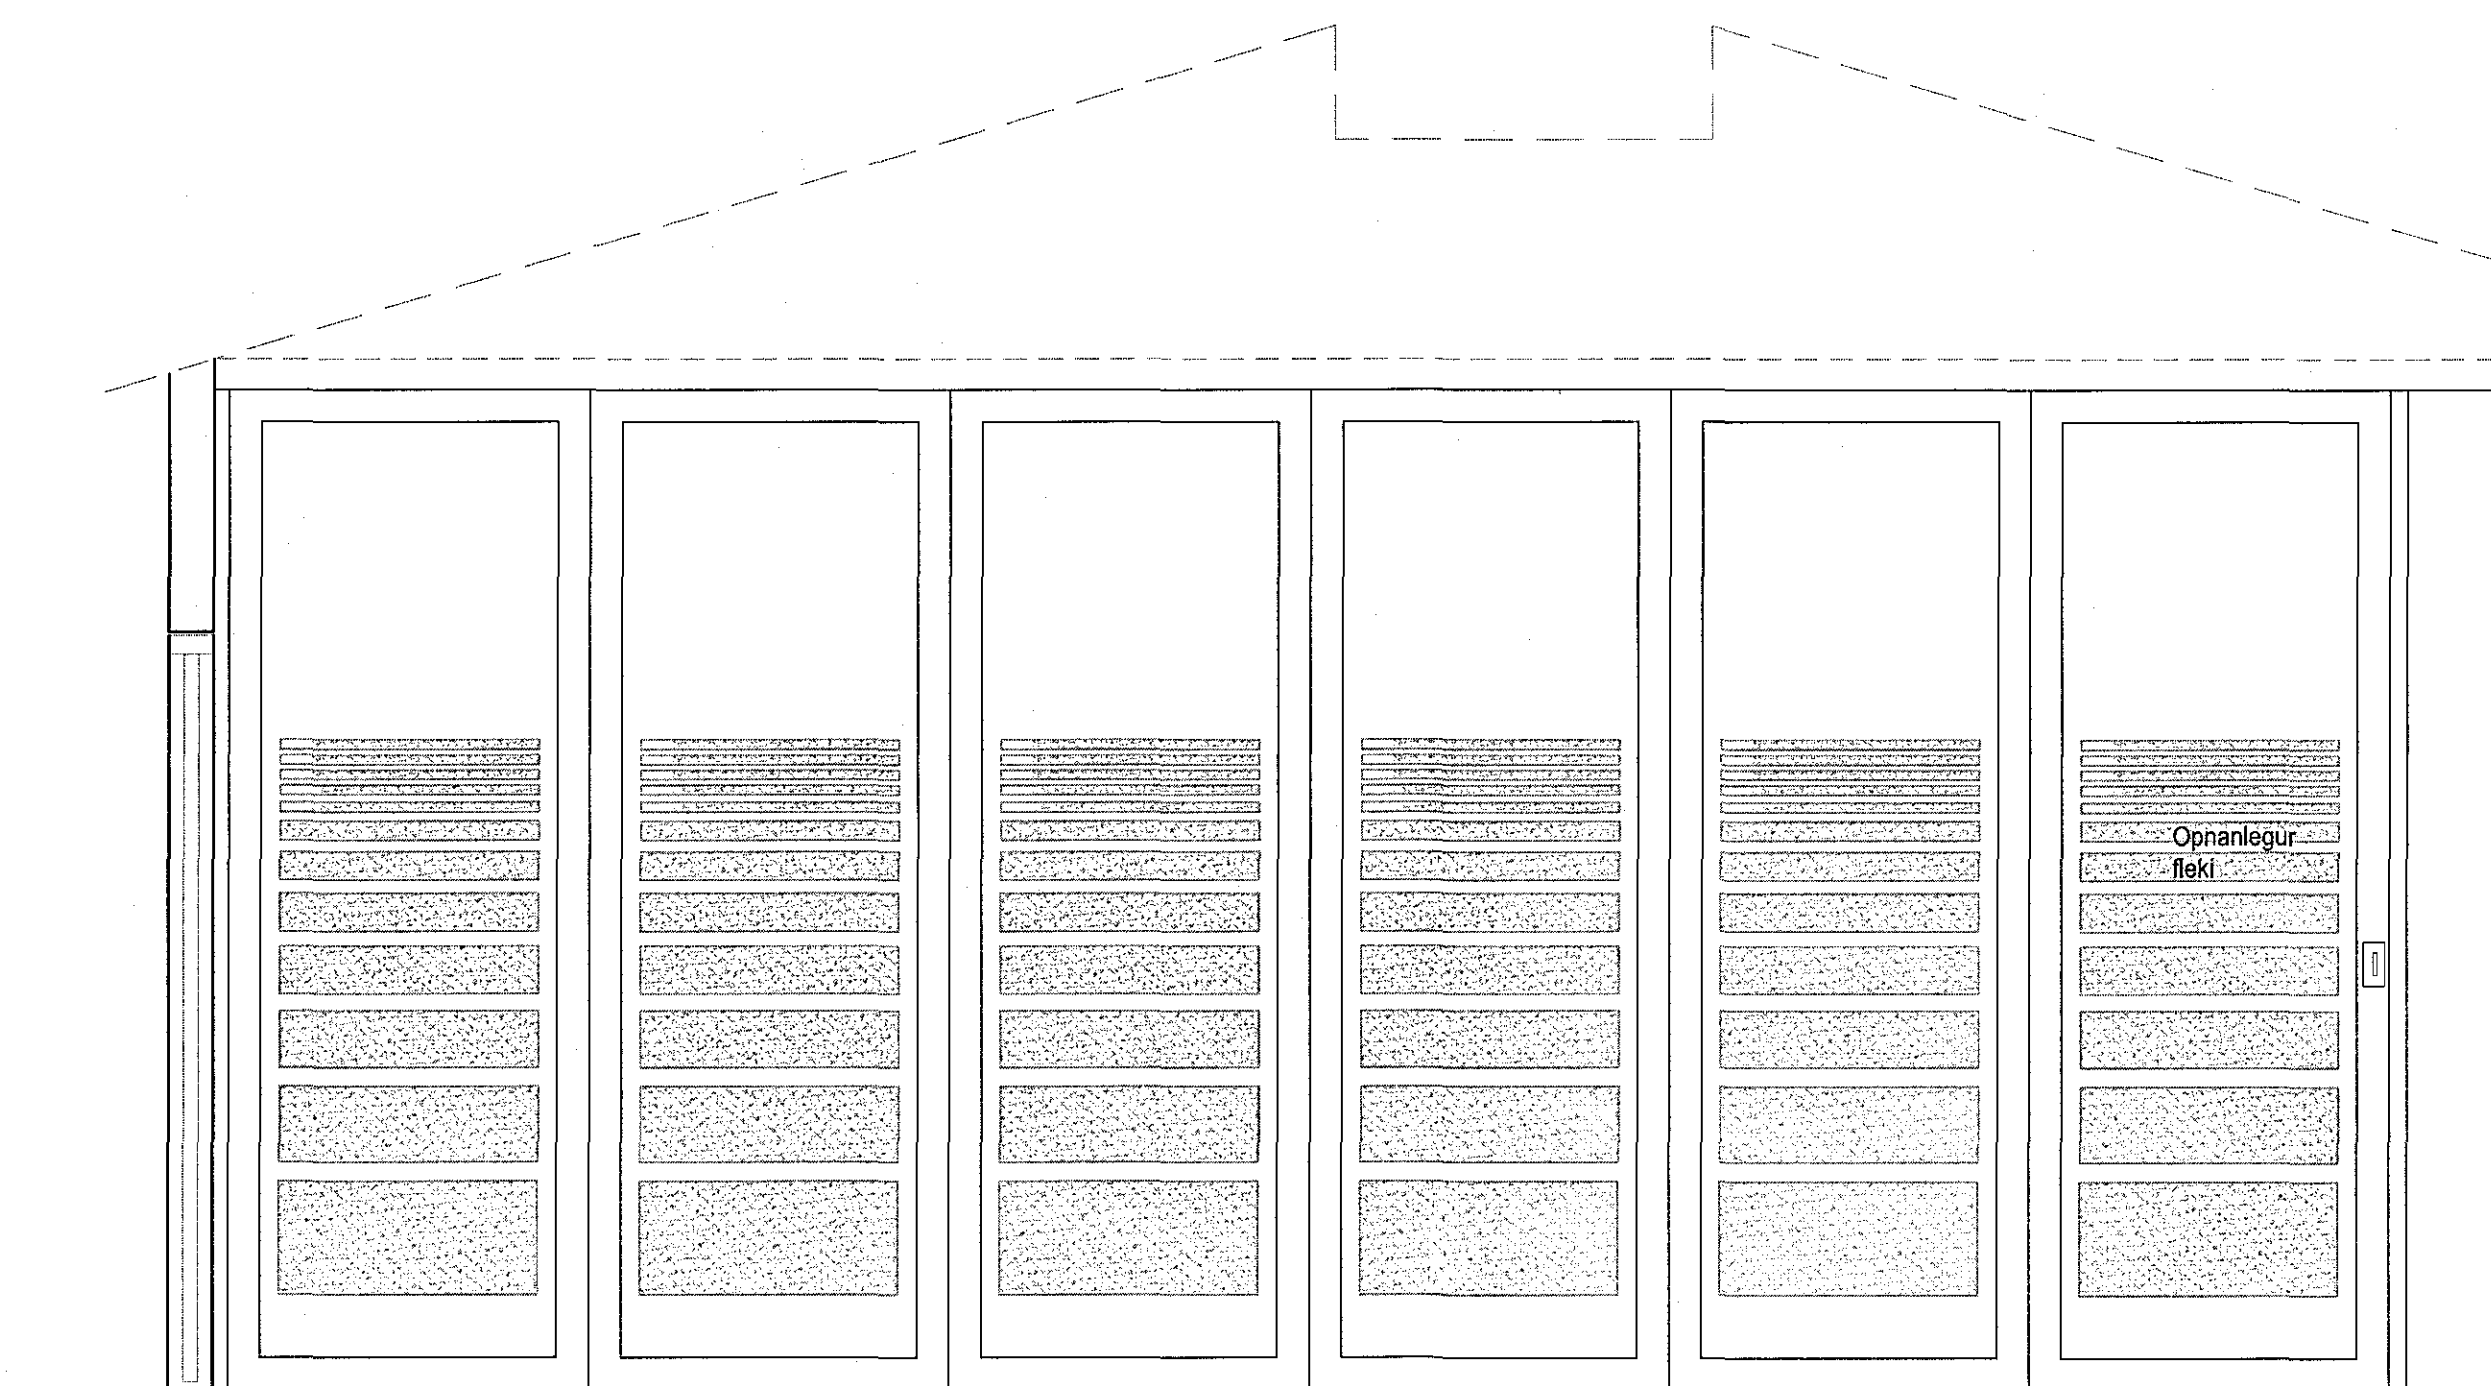

1 GRUNNMYND GLERVEGGUR 2.HÆÐ  
1:20  
Sjá teikningu: (99) 3.06

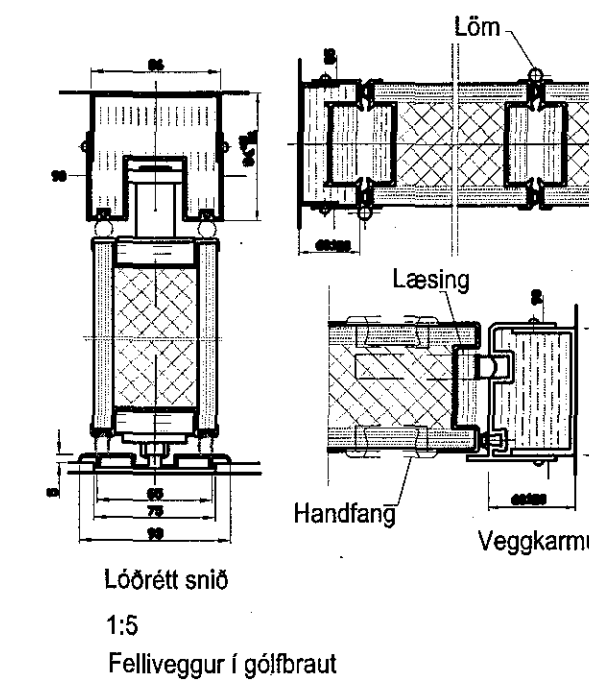

2 ÁSÝND 2 - GLERVEGGUR 2.HÆÐ  
1:10,99999993

Wegg breyting	D	05.01.2018	ER
Glervegg breyting flekavegg	C	18.04.2011	ER
Wöðutakarmur semur utan á glervegg	B	10.11.2010	ER
nýttuð	A	08.10.2010	ER
lysing	breyting	daga	tekið

ÖLL MÁL ATHUGIST Á STADNUM.

EKKI SKAL MÆLA UPP AF TEIKNINGU

**ARKÍS**  
arkitektar og ráðgjafar

Verkefni: Heilsugæslustöð Sólvangur - Sólvangavegi 2  
Hlutateikningar  
Skýringartexti: Glerveggir 2. hæð  
hannað / teiknað: TG, LR  
yfirlitað / samþykkt: EG  
mælikvæði: 1:20 / 1:2 - A1


Arkís ehf. skrá 011 2020  

dagsetning: 15.06.2010  
verkefni: 08-052

(32)4.01 C  
teikning breyting