



Samþykkt þann
29. maí 2018
Byggingafultrúnaðurinn

ÖLL MÁL ATHUGIST Á STAÐNUM.

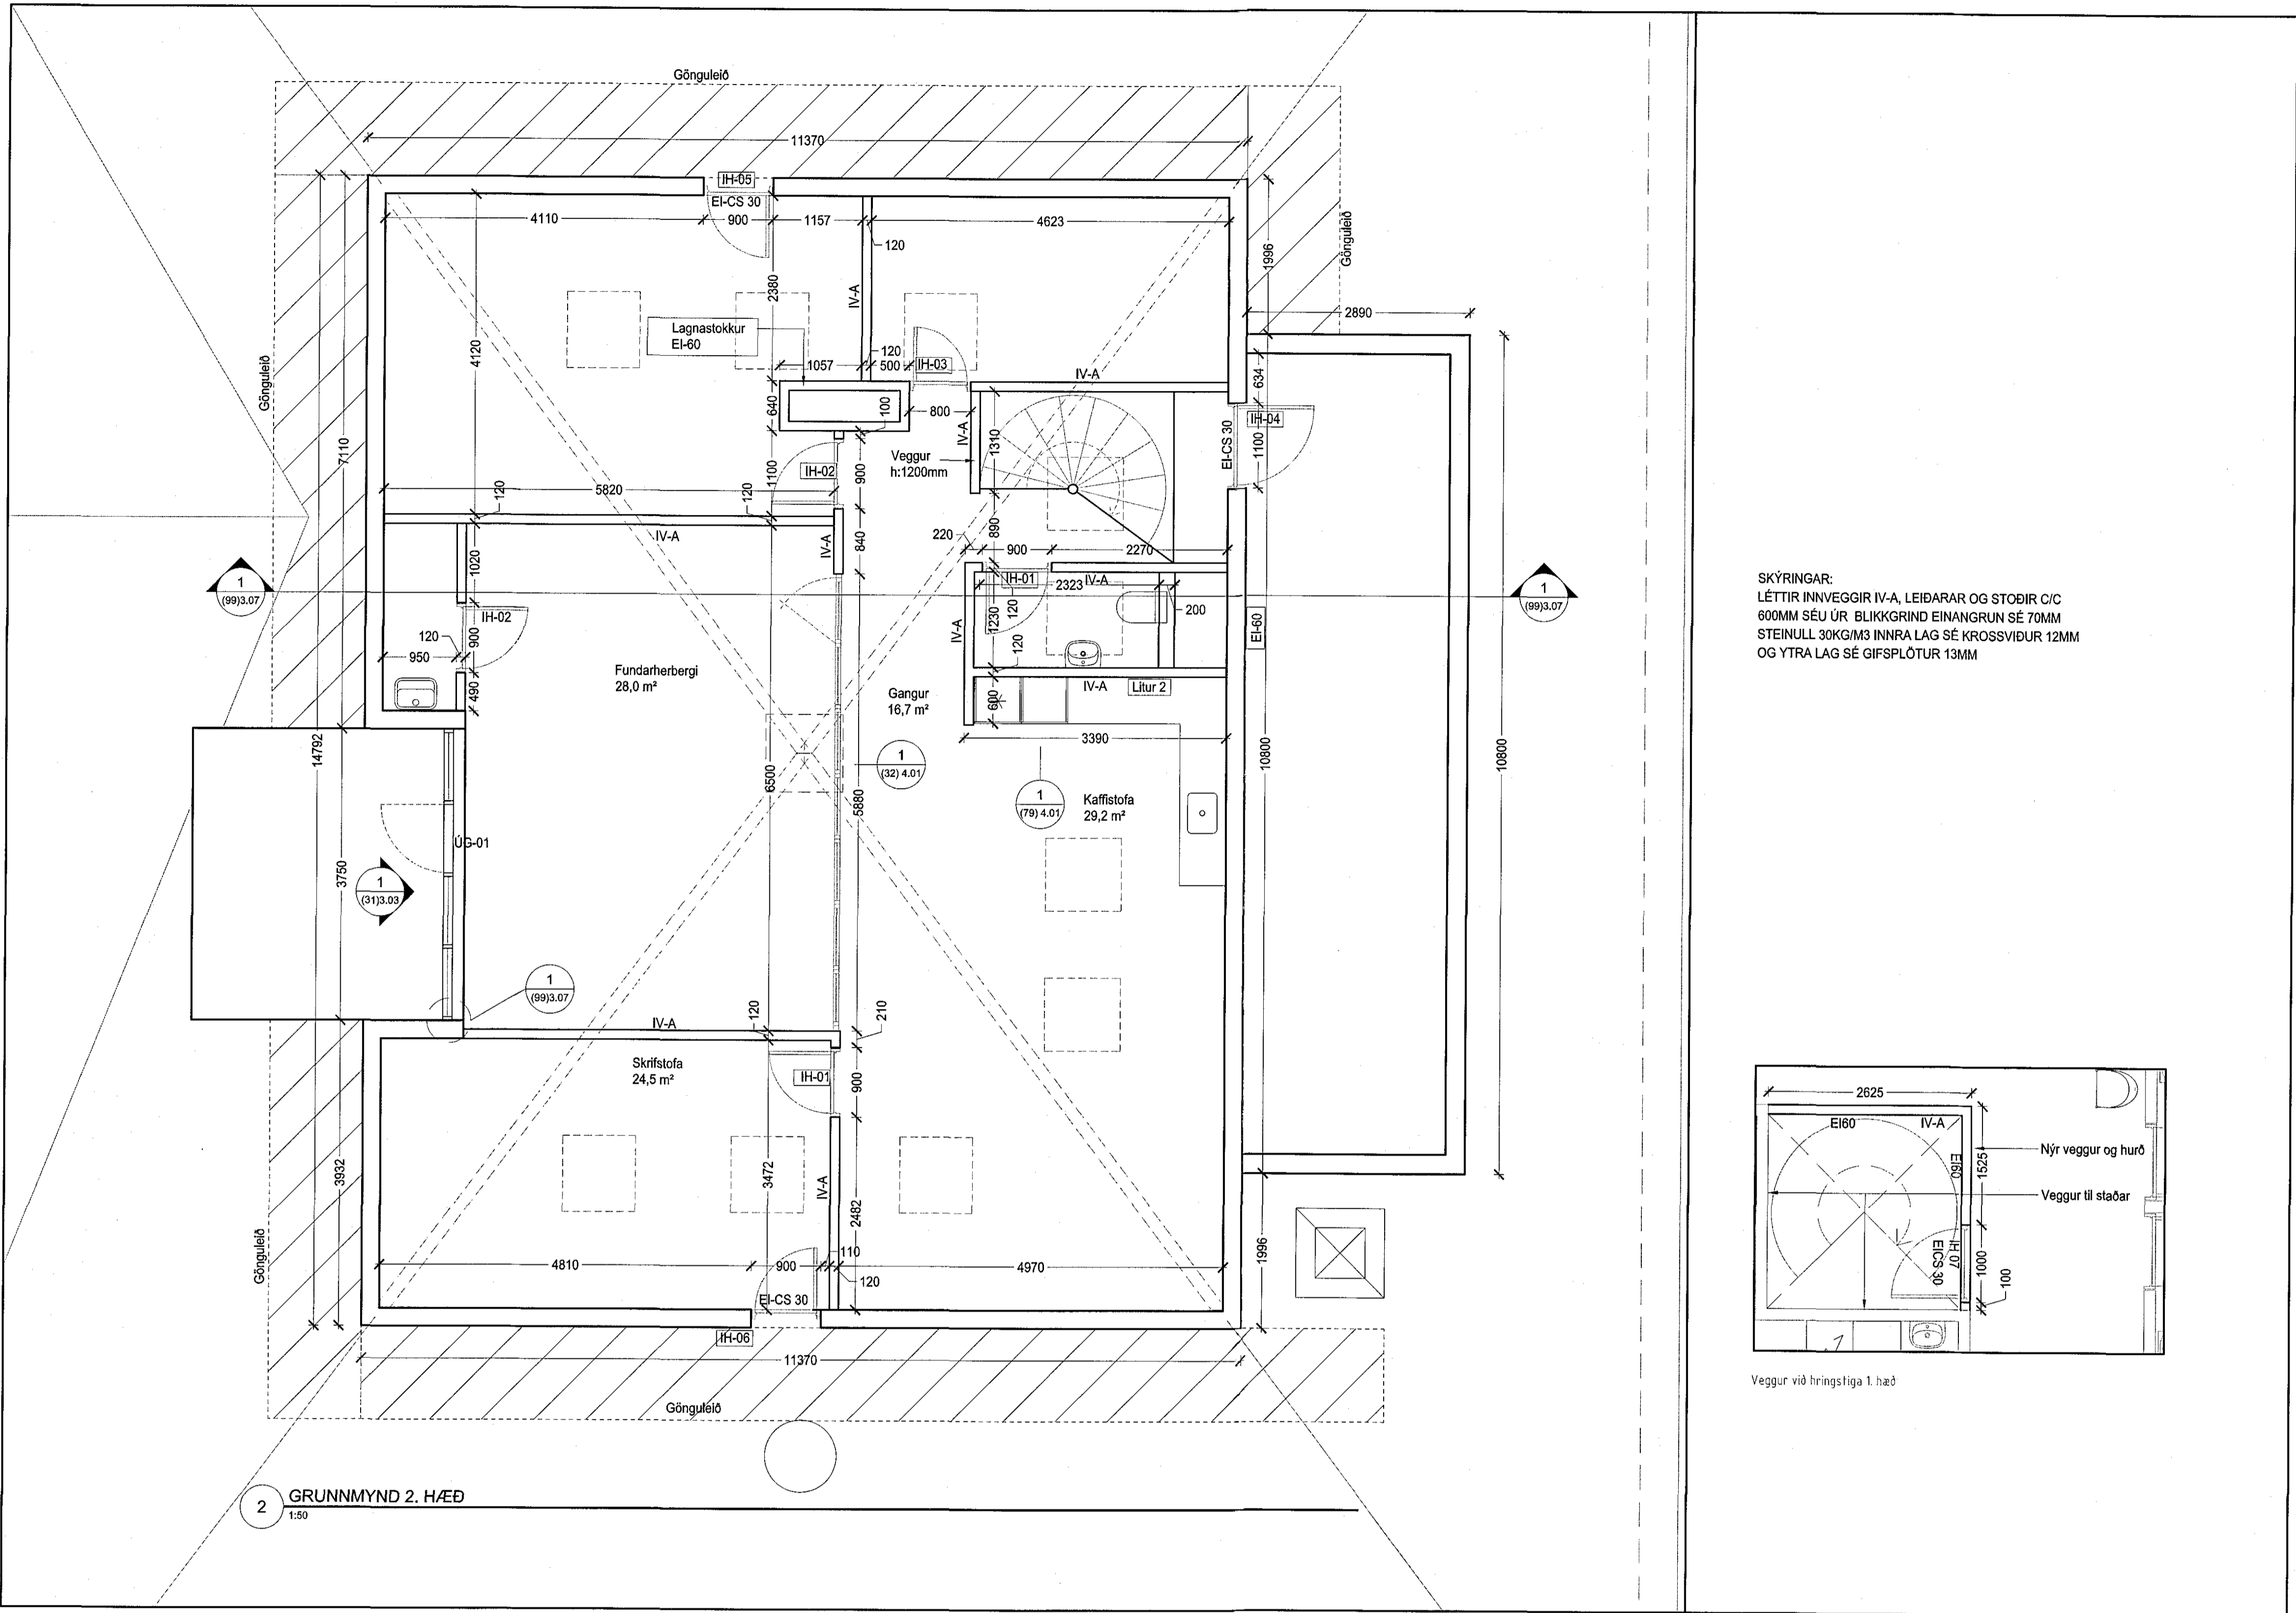

SKÝRINGAR:
LÉTTIR INNVEGGIR IV-A, LEIÐARAR OG STÖÐIR C/C
600MM SEU ÚR BLIKKGRIND EINANGRUN SE 70MM
STEINULL 30KG/M3 INNRA LAG SE KROSSVIDUR 12MM
OG YTRA LAG SE GÍFSPLÖTUR 13MM

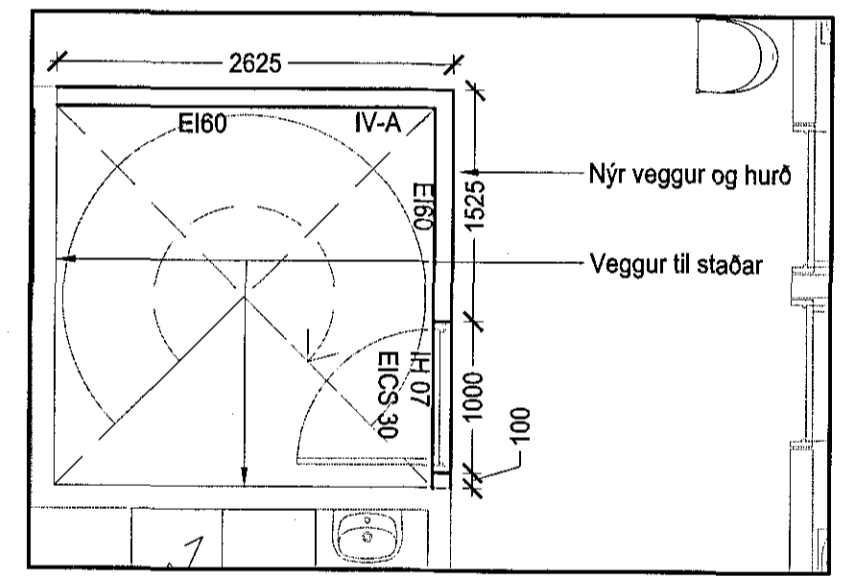

Veggur við hringstiga 1. hæð

2 GRUNNMYND 2. HÆÐ
1:50

ARKÍS
arkitektar

Kleppavegl 152 104 Reykjavík
t. 531107-0550 s. 511 2060
www.ark.is arkis@ark.is

Sólvangsvegur 2

Verkefni: Heltugastúdió Sólvangur - Sólvangsvegl 2
Sveitarfélag: Hafnarfjörður
Staðgreinir: 121234
Landnúmer: 80800020
Verknúmer: 08-052

Hönnuður:
 ○ Aðalsteinn Snorrason arkitekt fal t.161161-2769
 ○ Arnar Þór Jónsson arkitekt fal t.010174-4819
 ○ Björg Tóttsson arkitekt fal t.020460-4599
 ○ Björn Guðbrandsson arkitekt fal t.170174-3059
 ● Egill Guðmundsson arkitekt fal t.270152-6869
 ○ Þorvaldur L. Blöggvínsson byggingar. bif t.250572-3529

● Hönnuður aðal/séruppdráttar:
 ● Hönnunarsjóti: *[Signature]*

Hannað / tekið: 1g Mælikvæði: 1:50
 Yfirlitað / samþykkt: eg Dagssetning: 06.02.2018

Vertelkningar
 (99) 3.06
 teikning breyting
 Grunnmynd 2. hæð