


Samþykkt þann
29. maí 2018
Byggingafulltrúingur / Stjórnuneyti

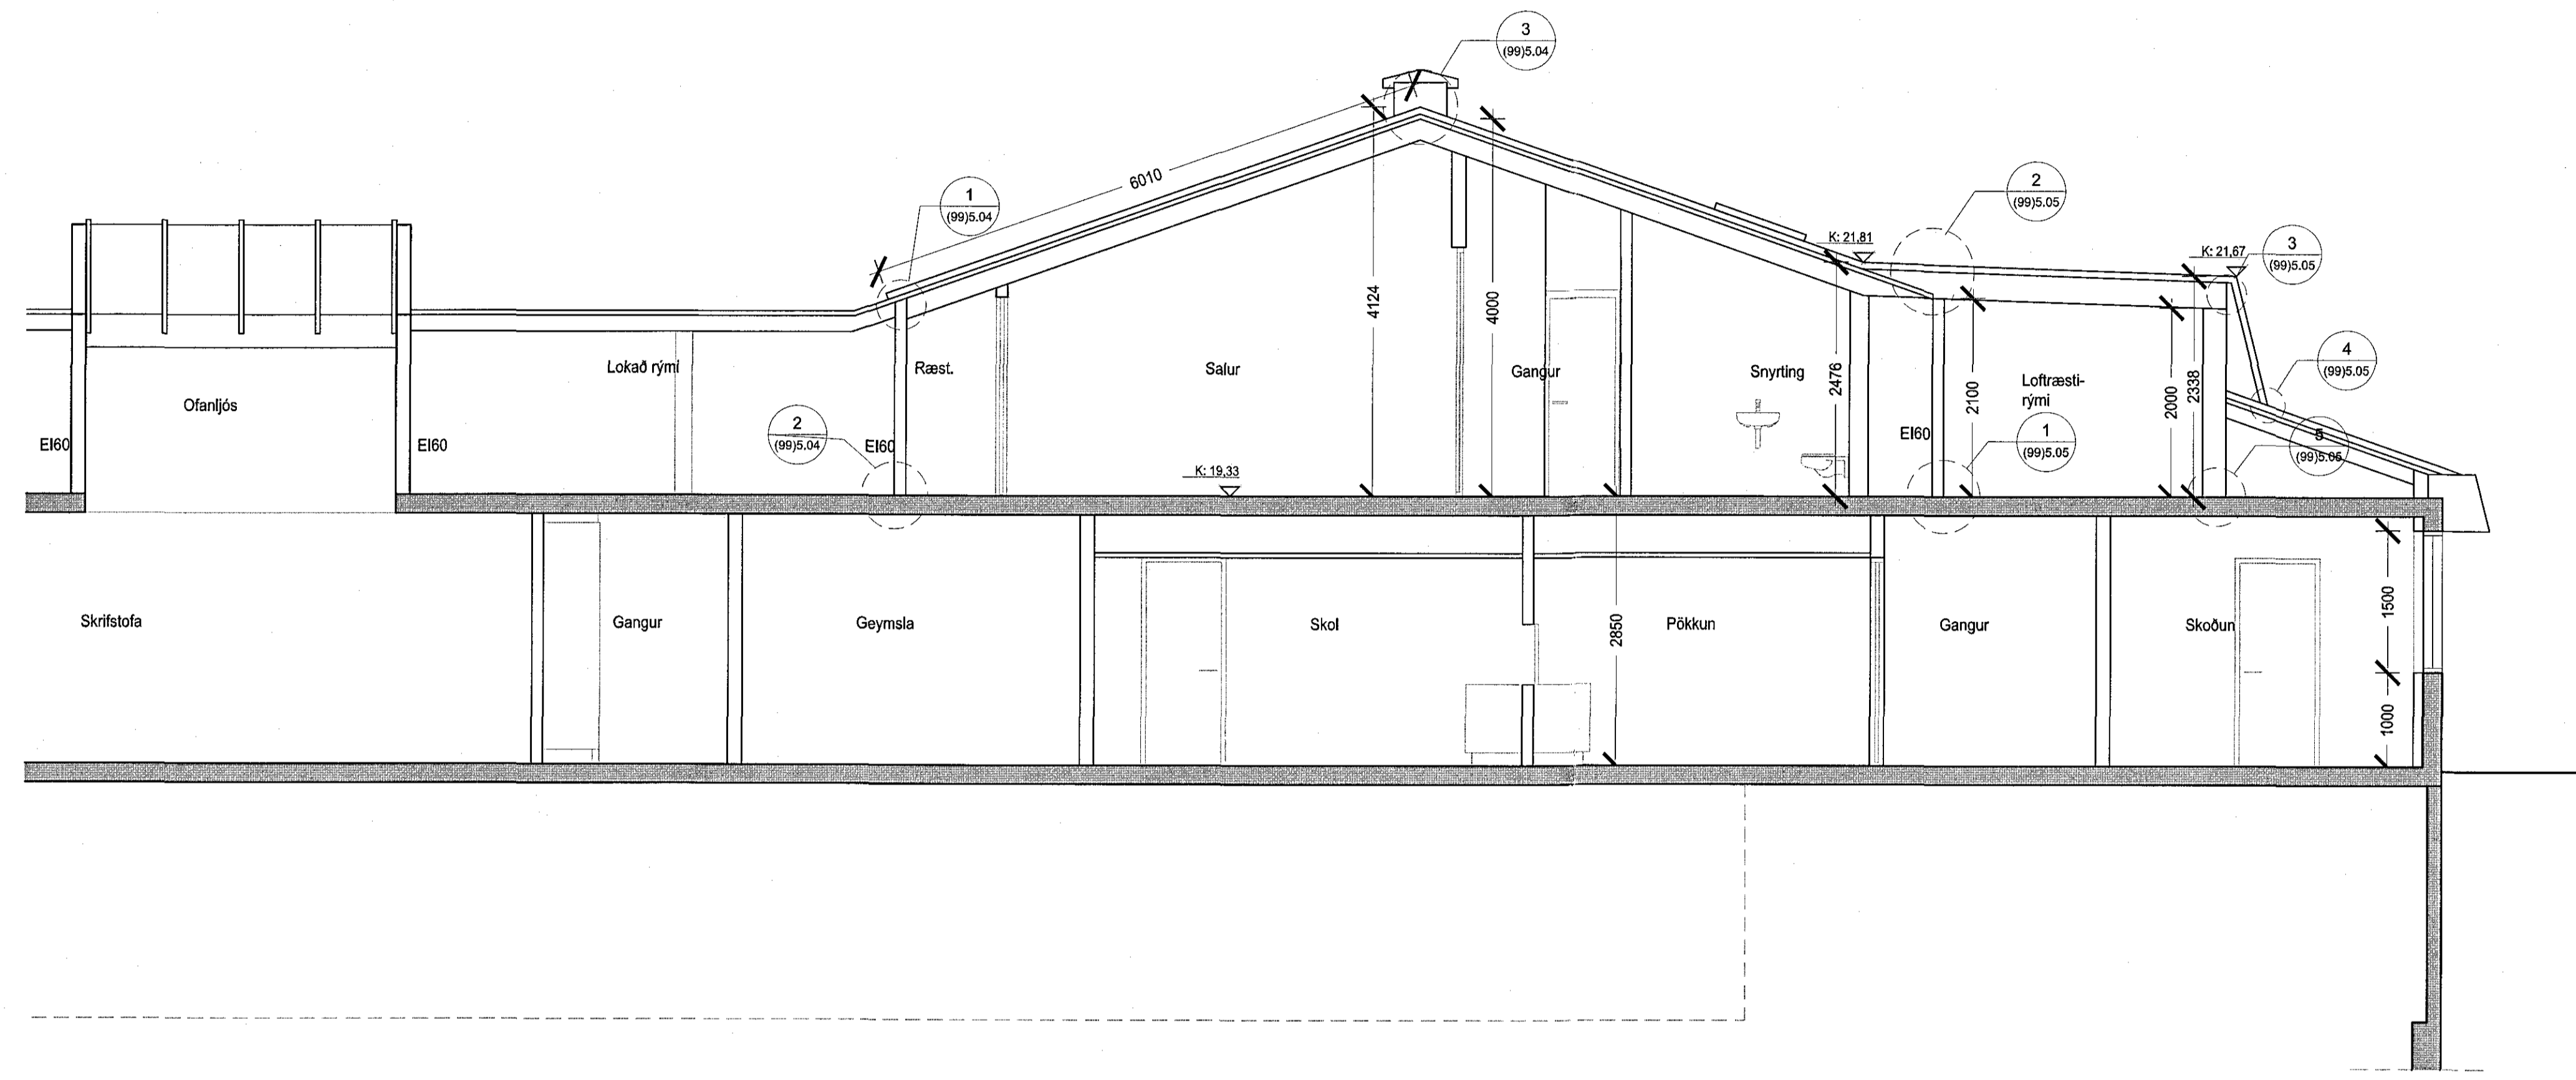

1 SNID
1:50

útg. dags. skýring telldag

ARKÍŚ
arkitektar
Kleppsvægi 152 104 Reykjavík
tlf 531107-0550 s: 511 2060
www.ark.is arkis@ark.is

Sólvangsvegur 2
Heilsugæslustöð Sólvangur - Sólvangsvegur 2
Hafnarfjörður
Staðgæslit.: 8050020
Landnúmer: 121234
Verknúmer: 17-014

Hönnuður:
 ○ Adalsteinn Snorrason arkitekt tlf. kt.161161-2769
 ○ Arnar Þór Jónsson arkitekt tlf. kt.010174-4819
 ○ Birgi Teitsson arkitekt tlf. kt.020460-4589
 ○ Björn Guðbrandsson arkitekt tlf. kt.170174-3059
 ○ Egill Guðmundsson arkitekt tlf. kt.270152-6869
 ○ Þorvaldur L. Blöggvínsson byggingar. bfi kt.260572-3529

• Hönnuður aðal-ábyrgðarstjóri
 • Hönnunarsjóti: *[Signature]*
 Hannad / telldag: k.t.g. Málavard: 1:50
 Yfirfarið / samþykkt: eg Dagsetning: 06.02.2018

Verkefningarnúmer: (99)3.07
 telldag breyting
 Sneiðing