


Samþykkt þann
29. maí 2018
Byggingaáttultraunirforvarnartíð

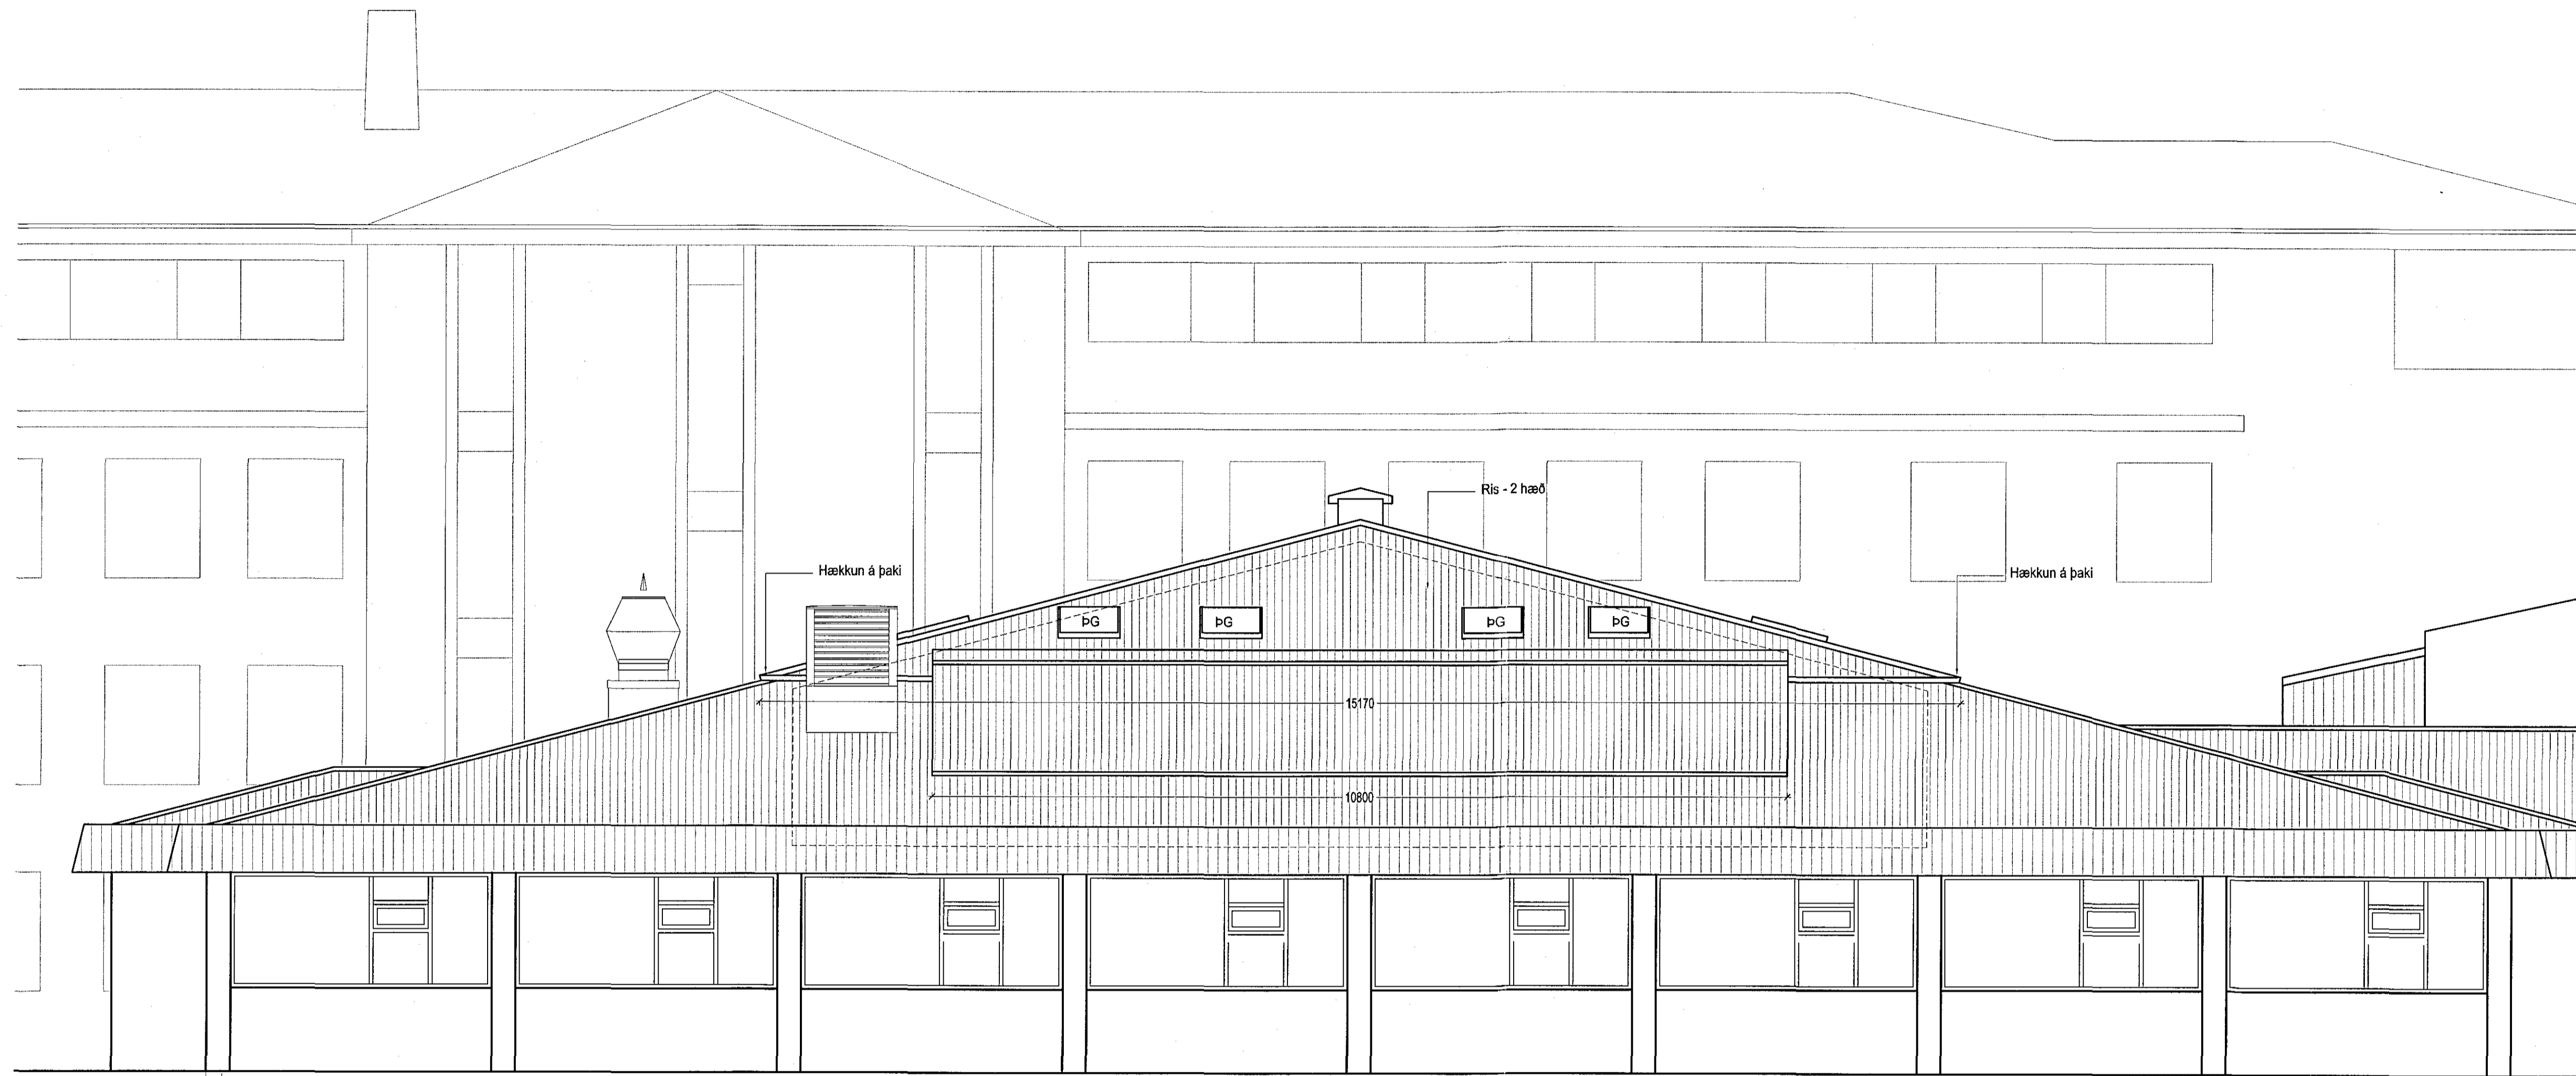

1 ÚTLIT NORÐ-AUSTUR
1:50

Útg. dags. skýring teiknað

ARKÍŚ
arkitektar

Kleppsvégi 152 104 Reykjavík
t. 531 107-0550 s. 511 2060
www.arkis.is arkis@arkis.is

Sólvangsvegur 2

Verkhellir: Heilsugæslustöð Sólvangur - Sólvangsvegur 2
Sveitarfélag: Hafnarbyggð
Staðgreinir: 121234
Landnúmer: 80800020
Verknúmer: 17-014

Hönnuður:
 ○ Adalsteinn Snorason arkitekt f.él. kt. 1.611.61-2769
 ○ Anna Þór Jónsson arkitekt f.él. kt. 010174-4819
 ○ Birgir Tellefson arkitekt f.él. kt. 020450-4889
 ○ Björn Guðbrandsson arkitekt f.él. kt. 170174-3059
 ○ Egill Guðmundsson arkitekt f.él. kt. 270152-6889
 ○ Þorvaldur L. Björgvinsson byggingaf. bfl. kt. 250572-3529

● Hönnuður aðal/áhrifgjafi:

● Hönnunarskipti:

Hönnuð / teiknað: Útg. Málsvæði: 1:50
Yfirfarið / samþykkt: eg Dagssetning: 06.02.2018

Verkefningarnúmer

(99)3.09
teikning breyting
Útlit Norð-Austur