


Samþykkt bann  
29. maí 2018  
Byggingarfulltrúinn *[Signature]*

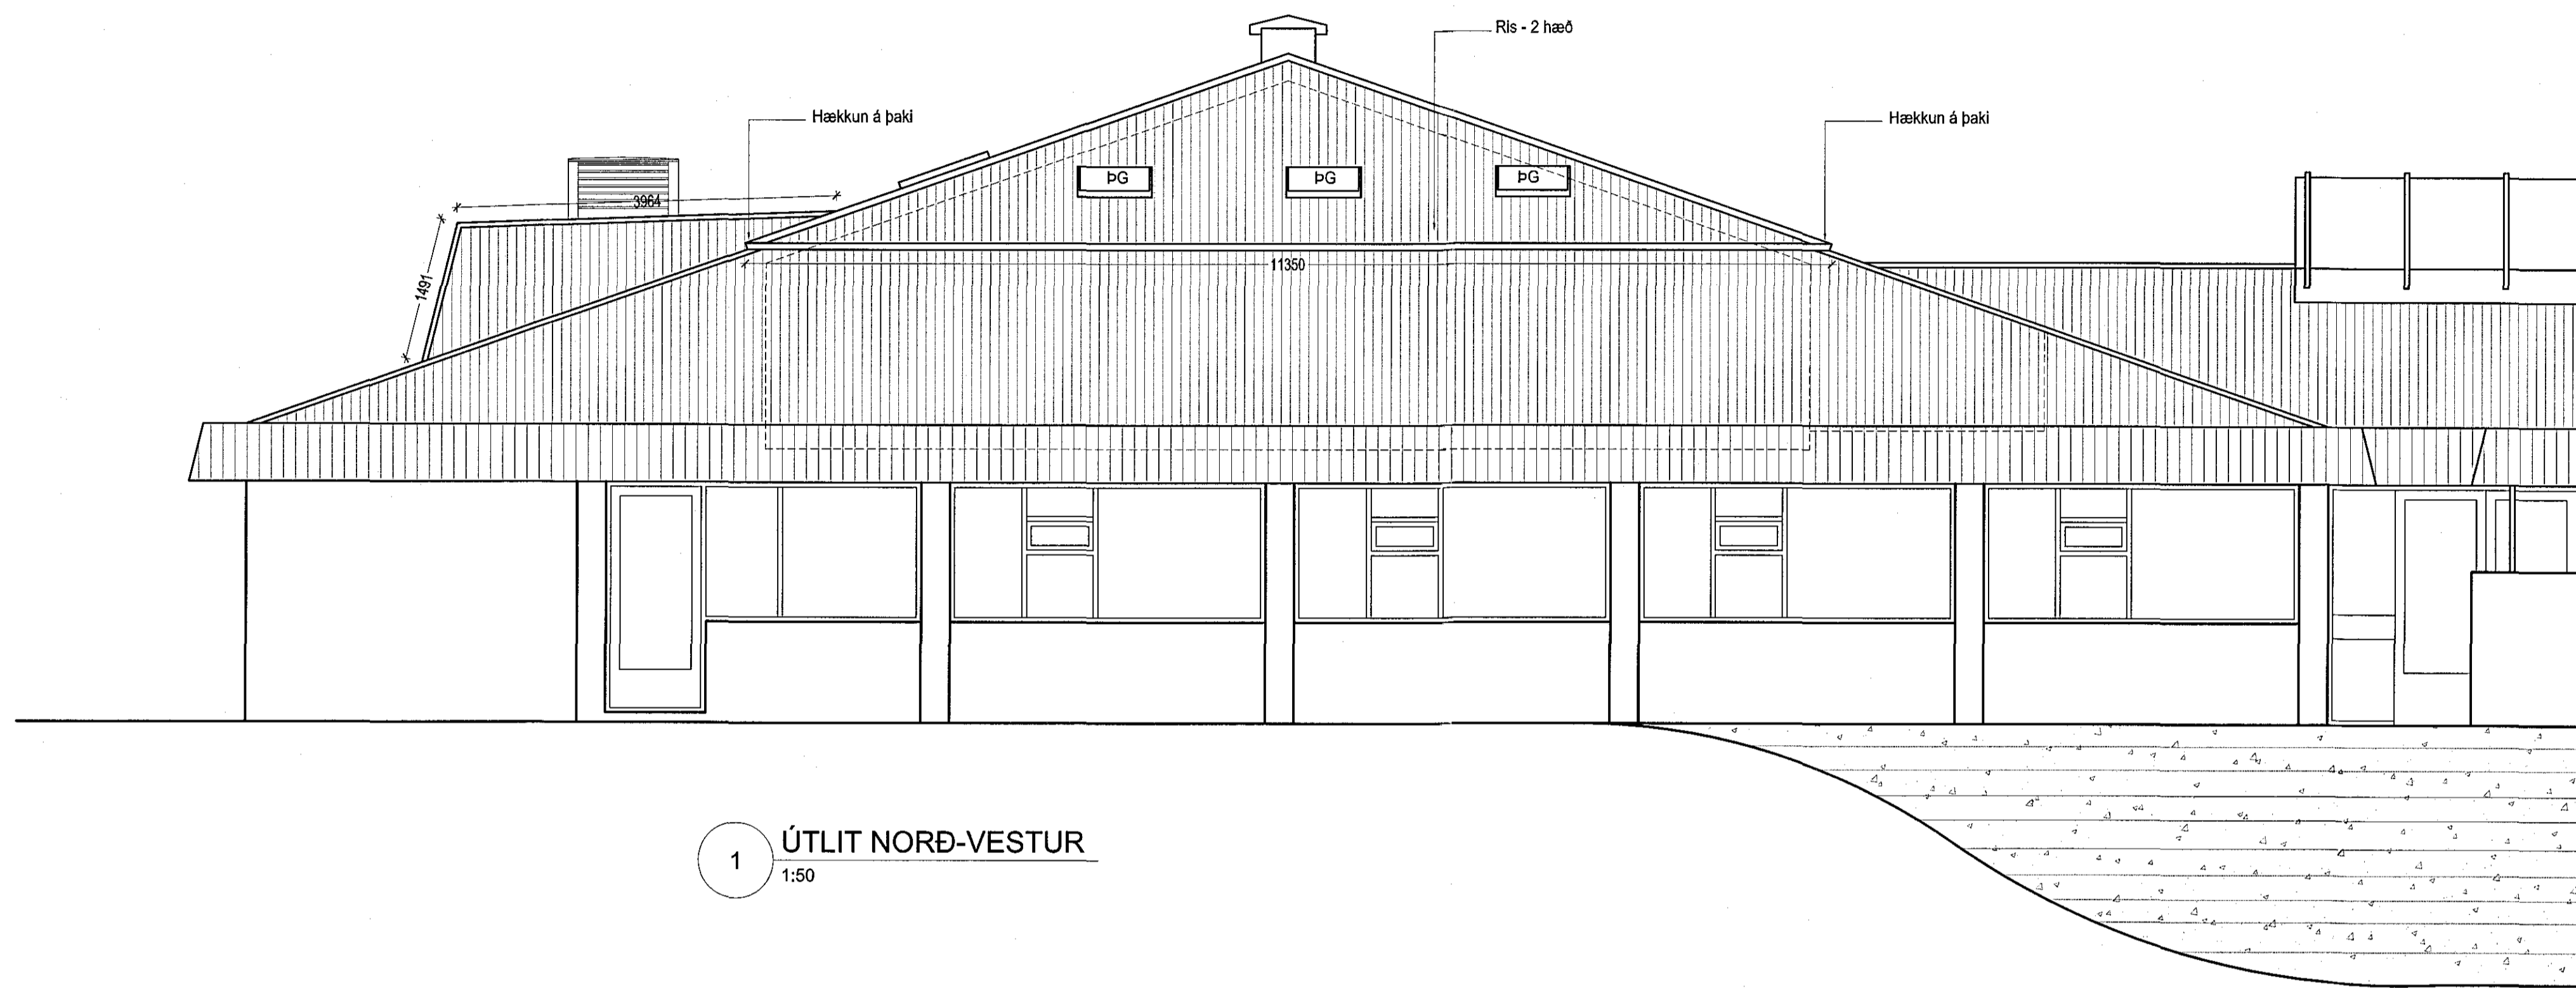

1 ÚTLIT NORÐ-VESTUR  
1:50

Útg. dags. skýring telmað

**ARKÍS**  
arkitektar

Kleppavegi 152 104 Reykjavík  
t: 531 107-0550 s: 511 2060  
www.arkis.is arkis@arkis.is

**Sólvangsvegur 2**  
Helsugastúð Sólvangur - Sólvangsvegur 2  
Hámarfjörður  
Staðgreinir: 121234  
Landnúmer: 80800020  
Verknúmer: 08-052

Hönnuður:

○ Adalsteinn Snorason	arkitekt íal	t: 161161-2769
○ Arnar Pór Jónsson	arkitekt íal	t: 010174-4819
○ Siggi Telleason	arkitekt íal	t: 020460-4589
○ Björn Guðbrandsson	arkitekt íal	t: 170174-3059
○ Egill Guðmundsson	arkitekt íal	t: 270152-6869
○ Þorvaldur L. Björgvinsson	byggingar. þif	t: 250572-3529

© Hönnuður aðal-ábyrgðarhafti  
Hönnunastjóri: *[Signature]*

Hannað / telmað: 1:50  
Yfirráð / samþykkt: eg Dagsetning: 06.02.2018

Vertelningar

(99)3.10  
telning breyting  
Útlit Norð-Vestur