

Sampykkt þann  
04. júní 2018  
Byggingufulltrúiinn í Höfuðborginni

NR.	DAGS.	BREYTING

**SKYFRINGAR**

MÁLSETNING VÍÐ GLUGGA OG HJORDIR ERU Í DESM. AÐRAR MÁLSETNINGAR ERU Í MILLIMETRUM EKKI SKAL MELA UPP AF TEIKNINGUM BJORGUNAROP SAMANLÖG HÆÐ OG BREIDD Á BJORGUNAROPÍ SKAL VERA MINNST 1.5 m. MINNSTA BREIDD SKAL VERA 0.6 m OG MINNSTA HÆÐ 0.6 m.

REYKSKYLIARI  
 SL HANDSLOKKVITKI  
 BRS BRUNASLANGA  
 ÓTLJÓS

GLUGGAR SJÁ TEIKNINGU D014  
FRÁGANGUR YFIRBYGGINGAR DELI SJÁ TEIKN D015

23/5/18  
ADALHÖNNUÐUR OG BURÐARÞOLSHÖNNUÐUR  
SEMUNDIR EIRIKSSON 261249-2949

**DRAFNAFELL ehf**  
IDNADARHÖS  
ÁLFHELLA 8  
220 HAFNARFJÖRÐUR

**KLÖPP**  
KLÖPP ARKITEKTAR-VERKFRÆÐINGAR EHF  
NETIYLL 2E, 110 REYKJAVÍK  
SÍMI 577 2277, 699 7747 - klopp@simnet.is


HEITI TEIKN. VERKTEIKNING  
GRUNNMYND

MELIKVARDI 1:50 DAGS. DES 2017

TEIKNING D 001 VERK V 16-509  
BREYTING YFIRFARID S.E.

Klaðningar á vegg og í loft í flokki 1  
TEKJAGYMSLA/VINNUSVEÐI  
591.6 m<sup>2</sup>  
OK=32.00  
0101

3 BLASTEDI

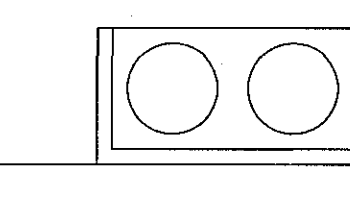

6 BLASTEDI