

Samþykkt þann
04. júní 2018
Byggingafræðingur / Ráðgjafi

NR. DAGS. BREYTING

SKÝRINGAR
SKÝRINGAR SJÁ TEIKN B001
ÖLL MÁL Á TEIKNINGU Í MILLIMETRUM
EKKI SKAL MELA UPP AF TEIKNINGU
ÖNNUR MÁL OG ALLUR ANNAR FRÁGANGUR
SJÁ SÉRTEIKNINGAR


23/5/18
SEMUNDUR EIRIKSSON 261249-2949

DRAFNAFELL ehf
IDNADARHÚS
ÁLFHELLA 8
220 HAFNARFJÖRDUR




KLÖPP ARKITEKTAR-VERKFRÉDINGAR EHF
NEIHYL 2E, 110 REYKJAVÍK
SÍMI 577 2277, 699 7747 - klopp@simnet.is

HEITI TEIKN: STÁLGRIND UPPSETNING
RAMMI LÍNA 6 OG 10
MELIKVARDI 1:50 DAGS. MAÍ 2018
TEIKNING B 017 VERK V 16-509
BREYTING YFIRFARID S.E.

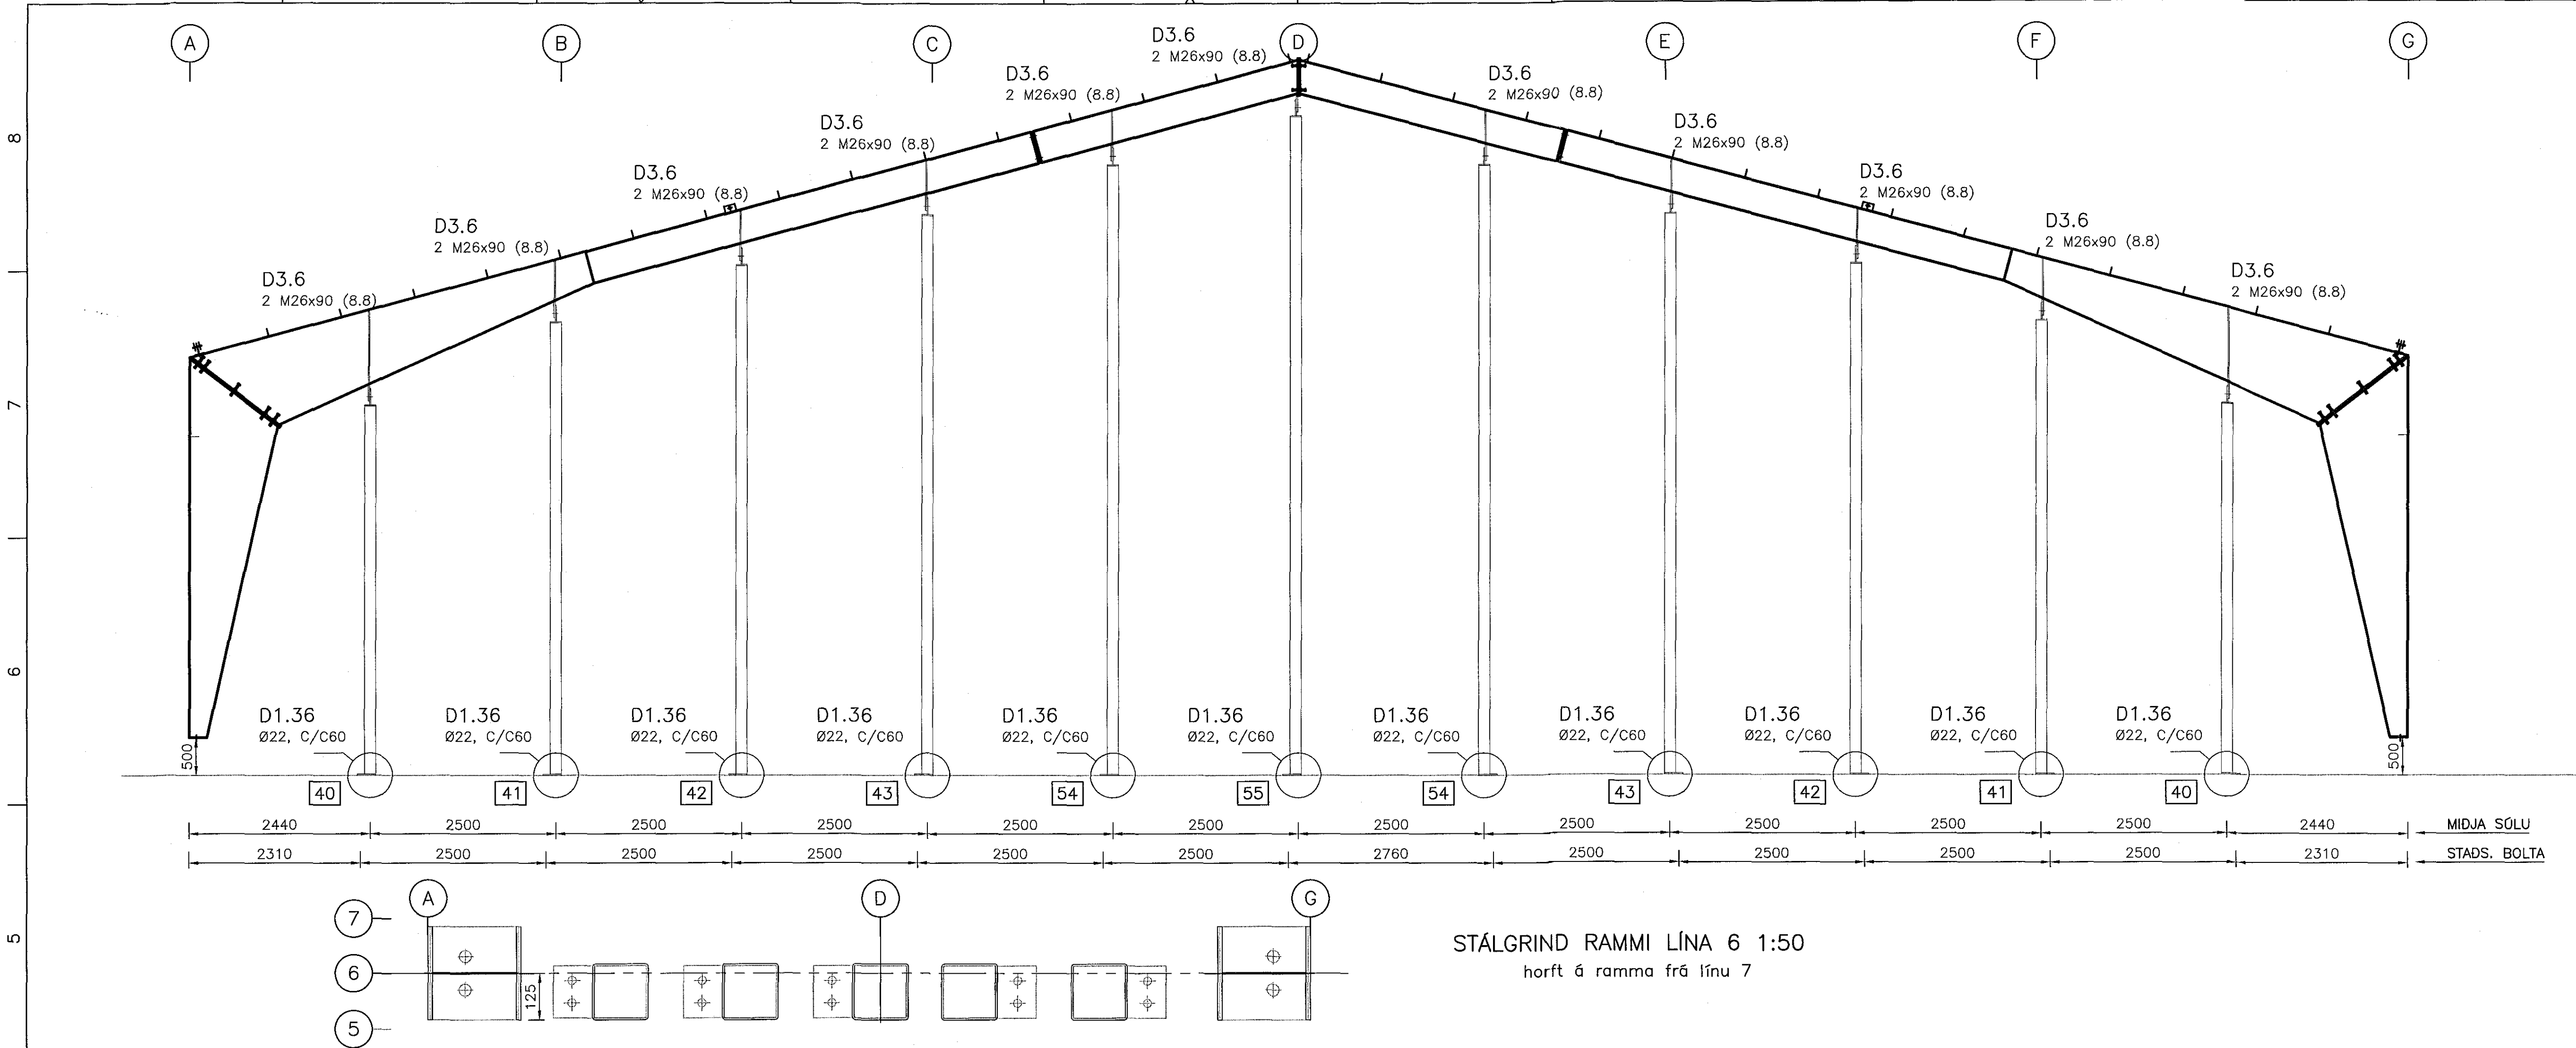

STÁLGRIND RAMMI LÍNA 6 1:50
horft á ramma frá línu 7

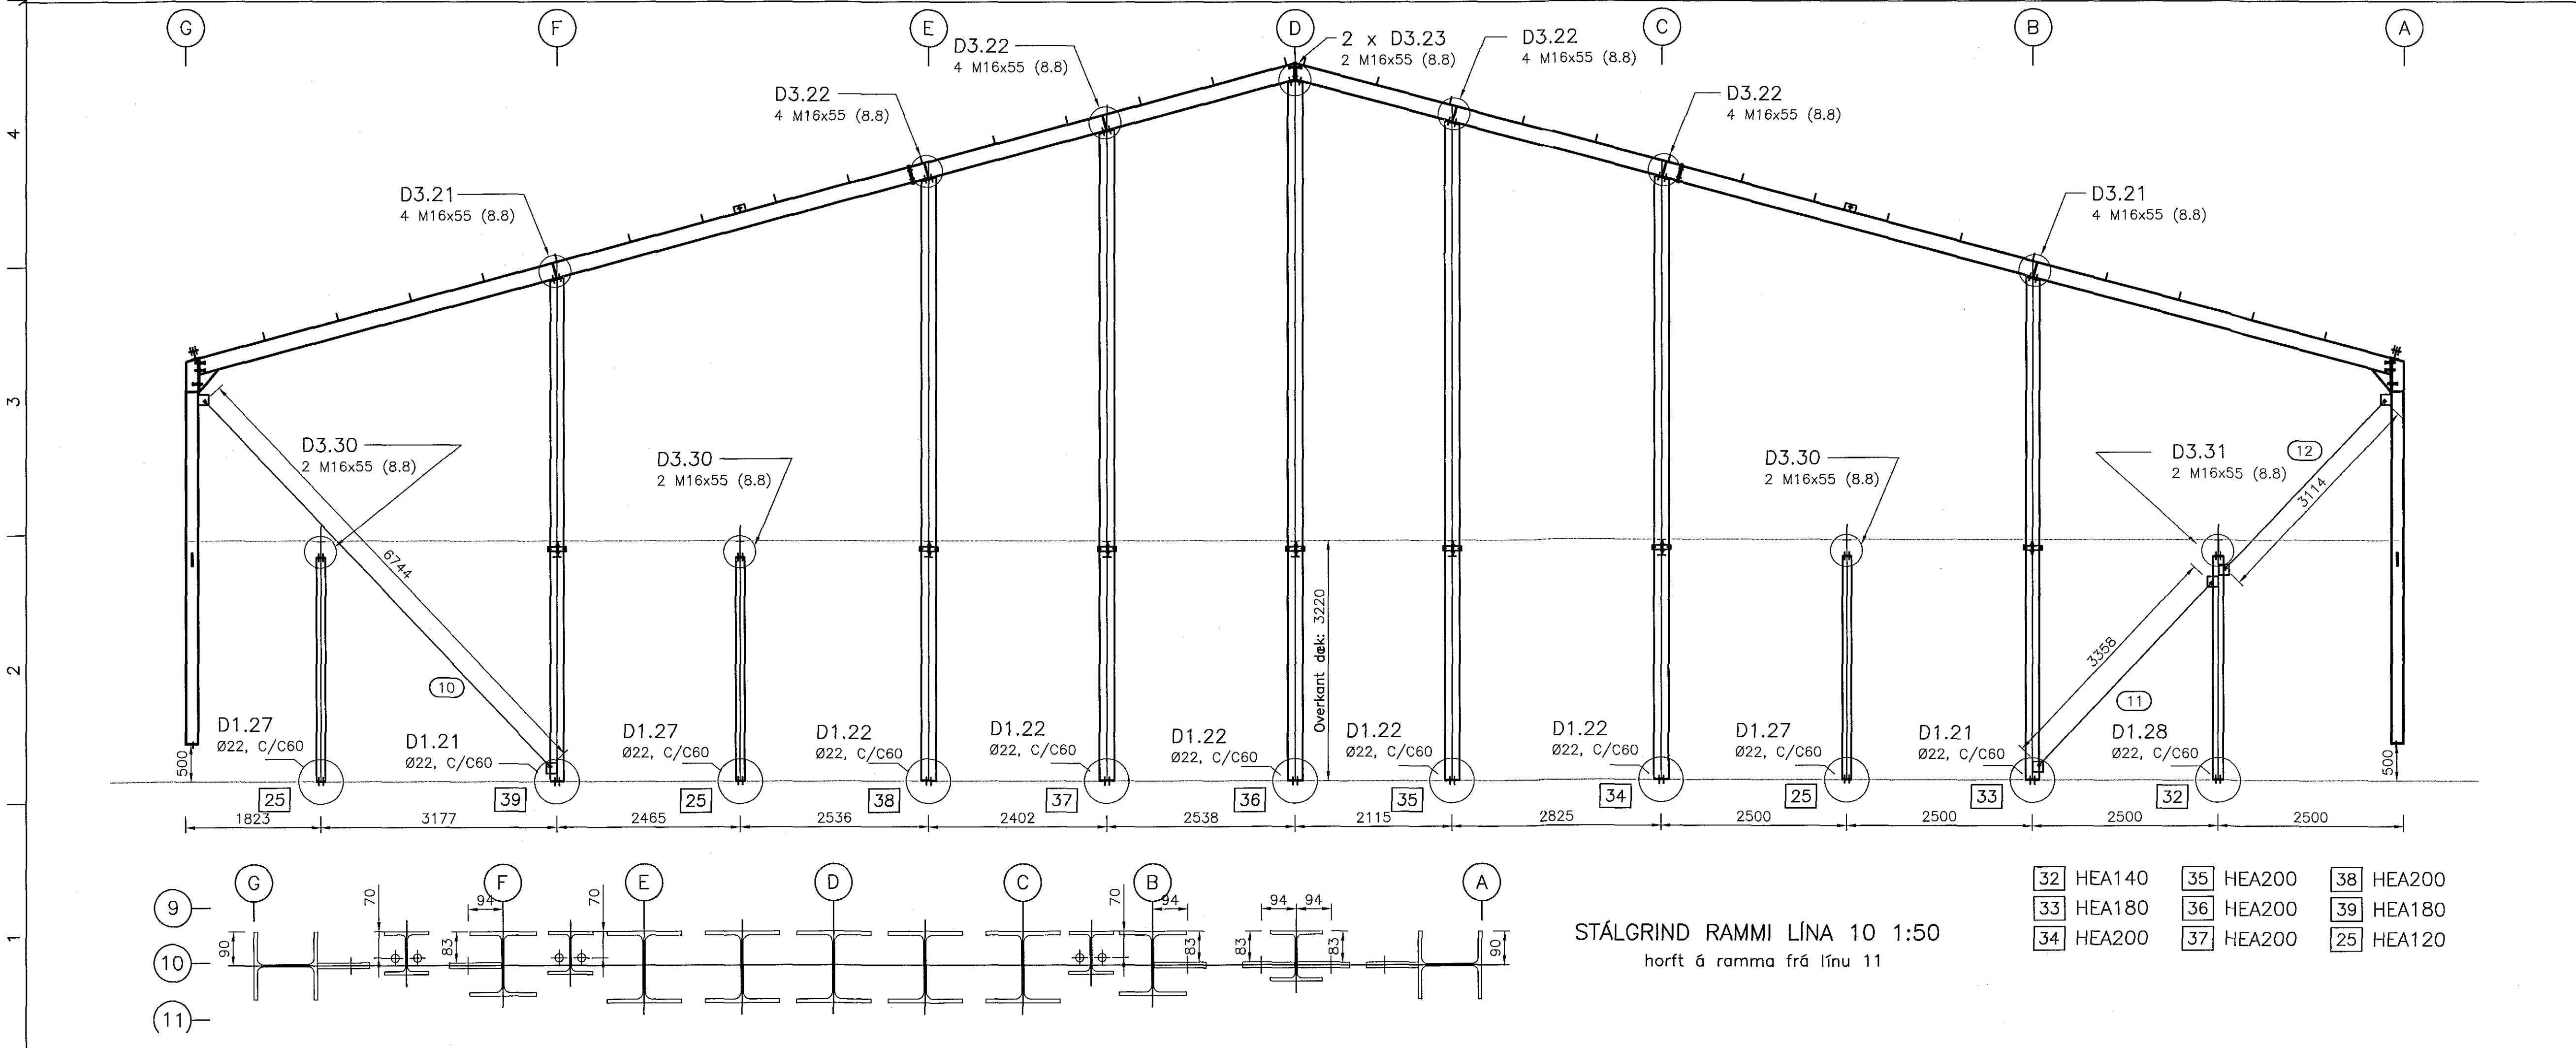

STÁLGRIND RAMMI LÍNA 10 1:50
horft á ramma frá línu 11

32	HEA140	35	HEA200	38	HEA200
33	HEA180	36	HEA200	39	HEA180
34	HEA200	37	HEA200	25	HEA120

