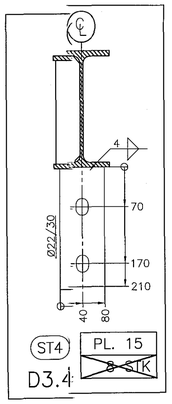

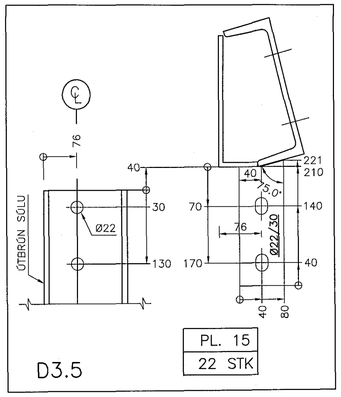

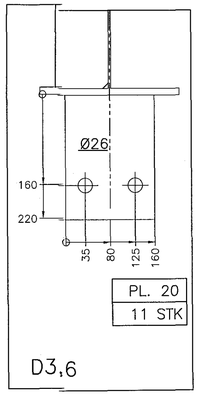

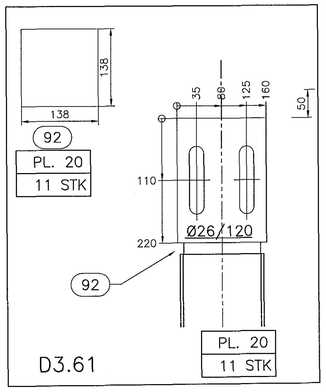

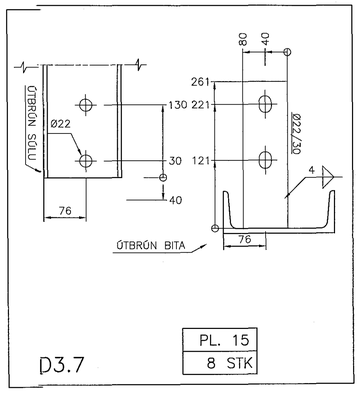

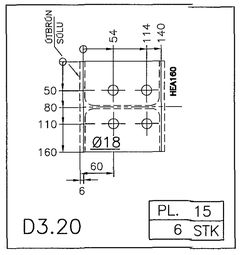

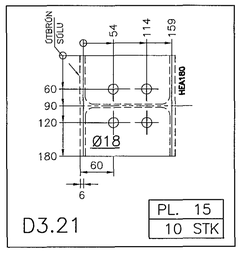

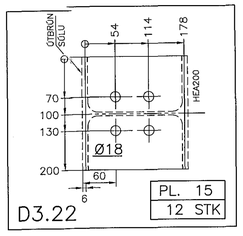

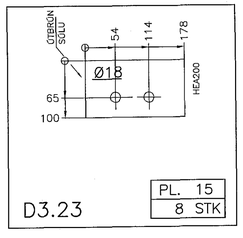

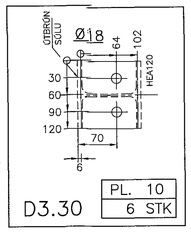

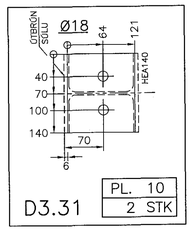

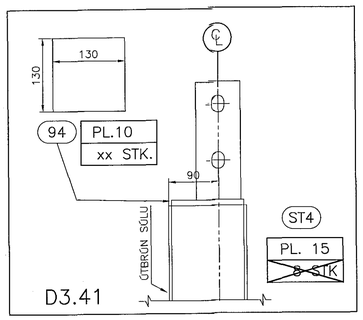

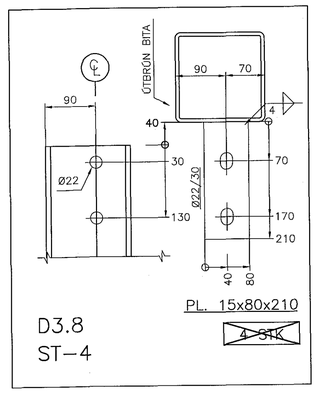

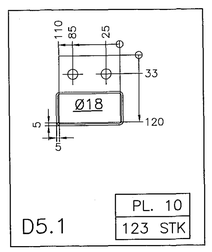

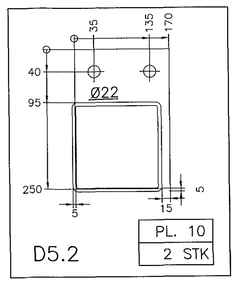

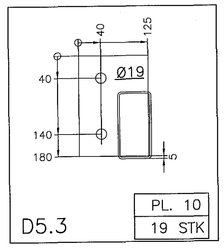

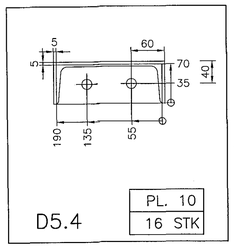

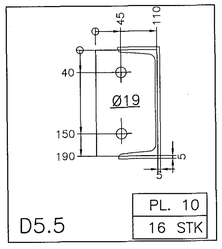

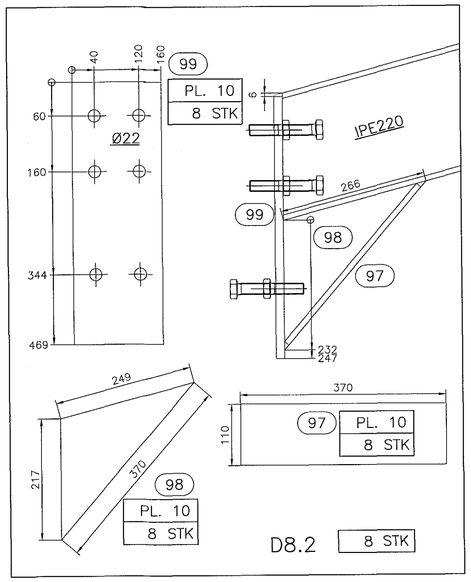

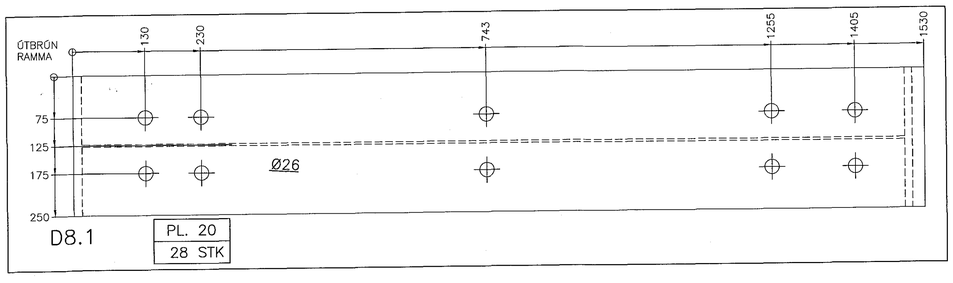

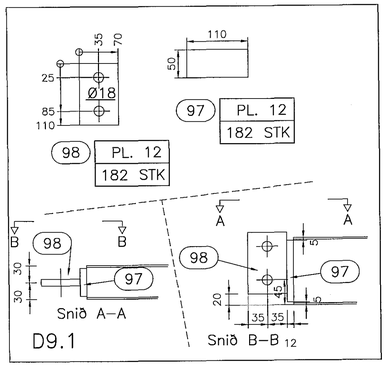

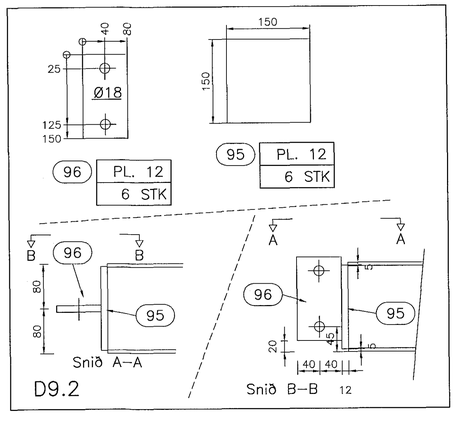

Sampykkt þann
04. júní 2018
Byggingafulltrúinn í Hafnarfirði

NR.	DAGS.	BREYTING

SKÝRINGAR

SKÝRINGAR SJÁ TEIKN B001

ÖLL MÁL Á TEIKNINGU Í MILLIMETRUM
EKKI SKAL MÆLA UPP AF TEIKNINGU

ÖNNUR MÁL OG ALLUR ANNAR FRÁGANGUR
SJÁ SÉRTEIKNINGAR

23/5 '18
SÆMUNDUR EIRÍKSSON 261249-2949

DRAFNARFELL ehf
IÐNAÐARHÚS
ÁLFHELLA 8
220 HAFNARFJÖRÐUR

KLÖPP
KLÖPP ARKITEKTAR-VERKFRÆÐINGAR EHF
NETHYL 2E, 110 REYKJAVÍK
SÍMI 577 2277, 699 7747 – klopp@simnet.is

HEITI TEIKN.	STÁLGRIND UPPSETNING FESTINGAR		
MÆLIKVARÐI	1:5	DAGS.	MAÍ 2018
TEIKNING	B 022	VERK	V 16-509
BREYTING		YFIRFARIÐ	S.E.