

Samþykkt þann  
04. Júní 2018  
Byggingafráunir / Yfirfarir

NR.	DAGS.	BREYTING

**SKÝRINGAR**

SKÝRINGAR SJÁ TEKNI B001  
ÖLL MÁL Á TEKNINGU Í MILLIMETRUM  
EKKI SKAL MÆLA UPP AF TEKNINGU  
ÖNNUR MÁL OG ALLUR ANNAR FRÁGANGUR  
SJÁ SÉRTEKNINGAR  
Í MÓTASMIÐI OG STEYPUVINNU SKAL MÍÐA  
VIÐ UPPGEFNA NÁKVÆMNI HÉR AD NEDAN :  
NÁKVÆMNI Í HÉÐ Á UNDIRSTÖÐUM :  
+/- 3 millimetrar Á HVERJA 6 metra  
NÁKVÆMNI Í LENGDAARMÁLUM :  
+/- 5 millimetrar Á HVERRI HLÍÐ  
NÁKVÆMNI Í HORNAMÁLUM :  
+/- 10 millimetrar Á HVERRI LENGÐ


23/5'18  
SEMUNDUR EIRIKSSON 261249-2949

**DRAFNAFELL ehf**  
IDNADARHÚS  
ÁLFHELLA 8  
220 HAFNARFJÖRDUR



**KLÖPP**  
KLÖPP ARKITEKTAR-VERKFRÉÐINGAR EHF  
NETHYL 2E, 110 REYKJAVÍK  
SÍMI 577 2277, 699 7747 - klopp@simnet.is

HEITI TEKNI. UNDIRSTÖÐUR GRUNNMYND	
MELIKVARDI	1:50 DAGS. JÚLÍ 2017
TEKNING	B 004 VERK V 16-509
BREYTING	YFIRFARIR S.E.

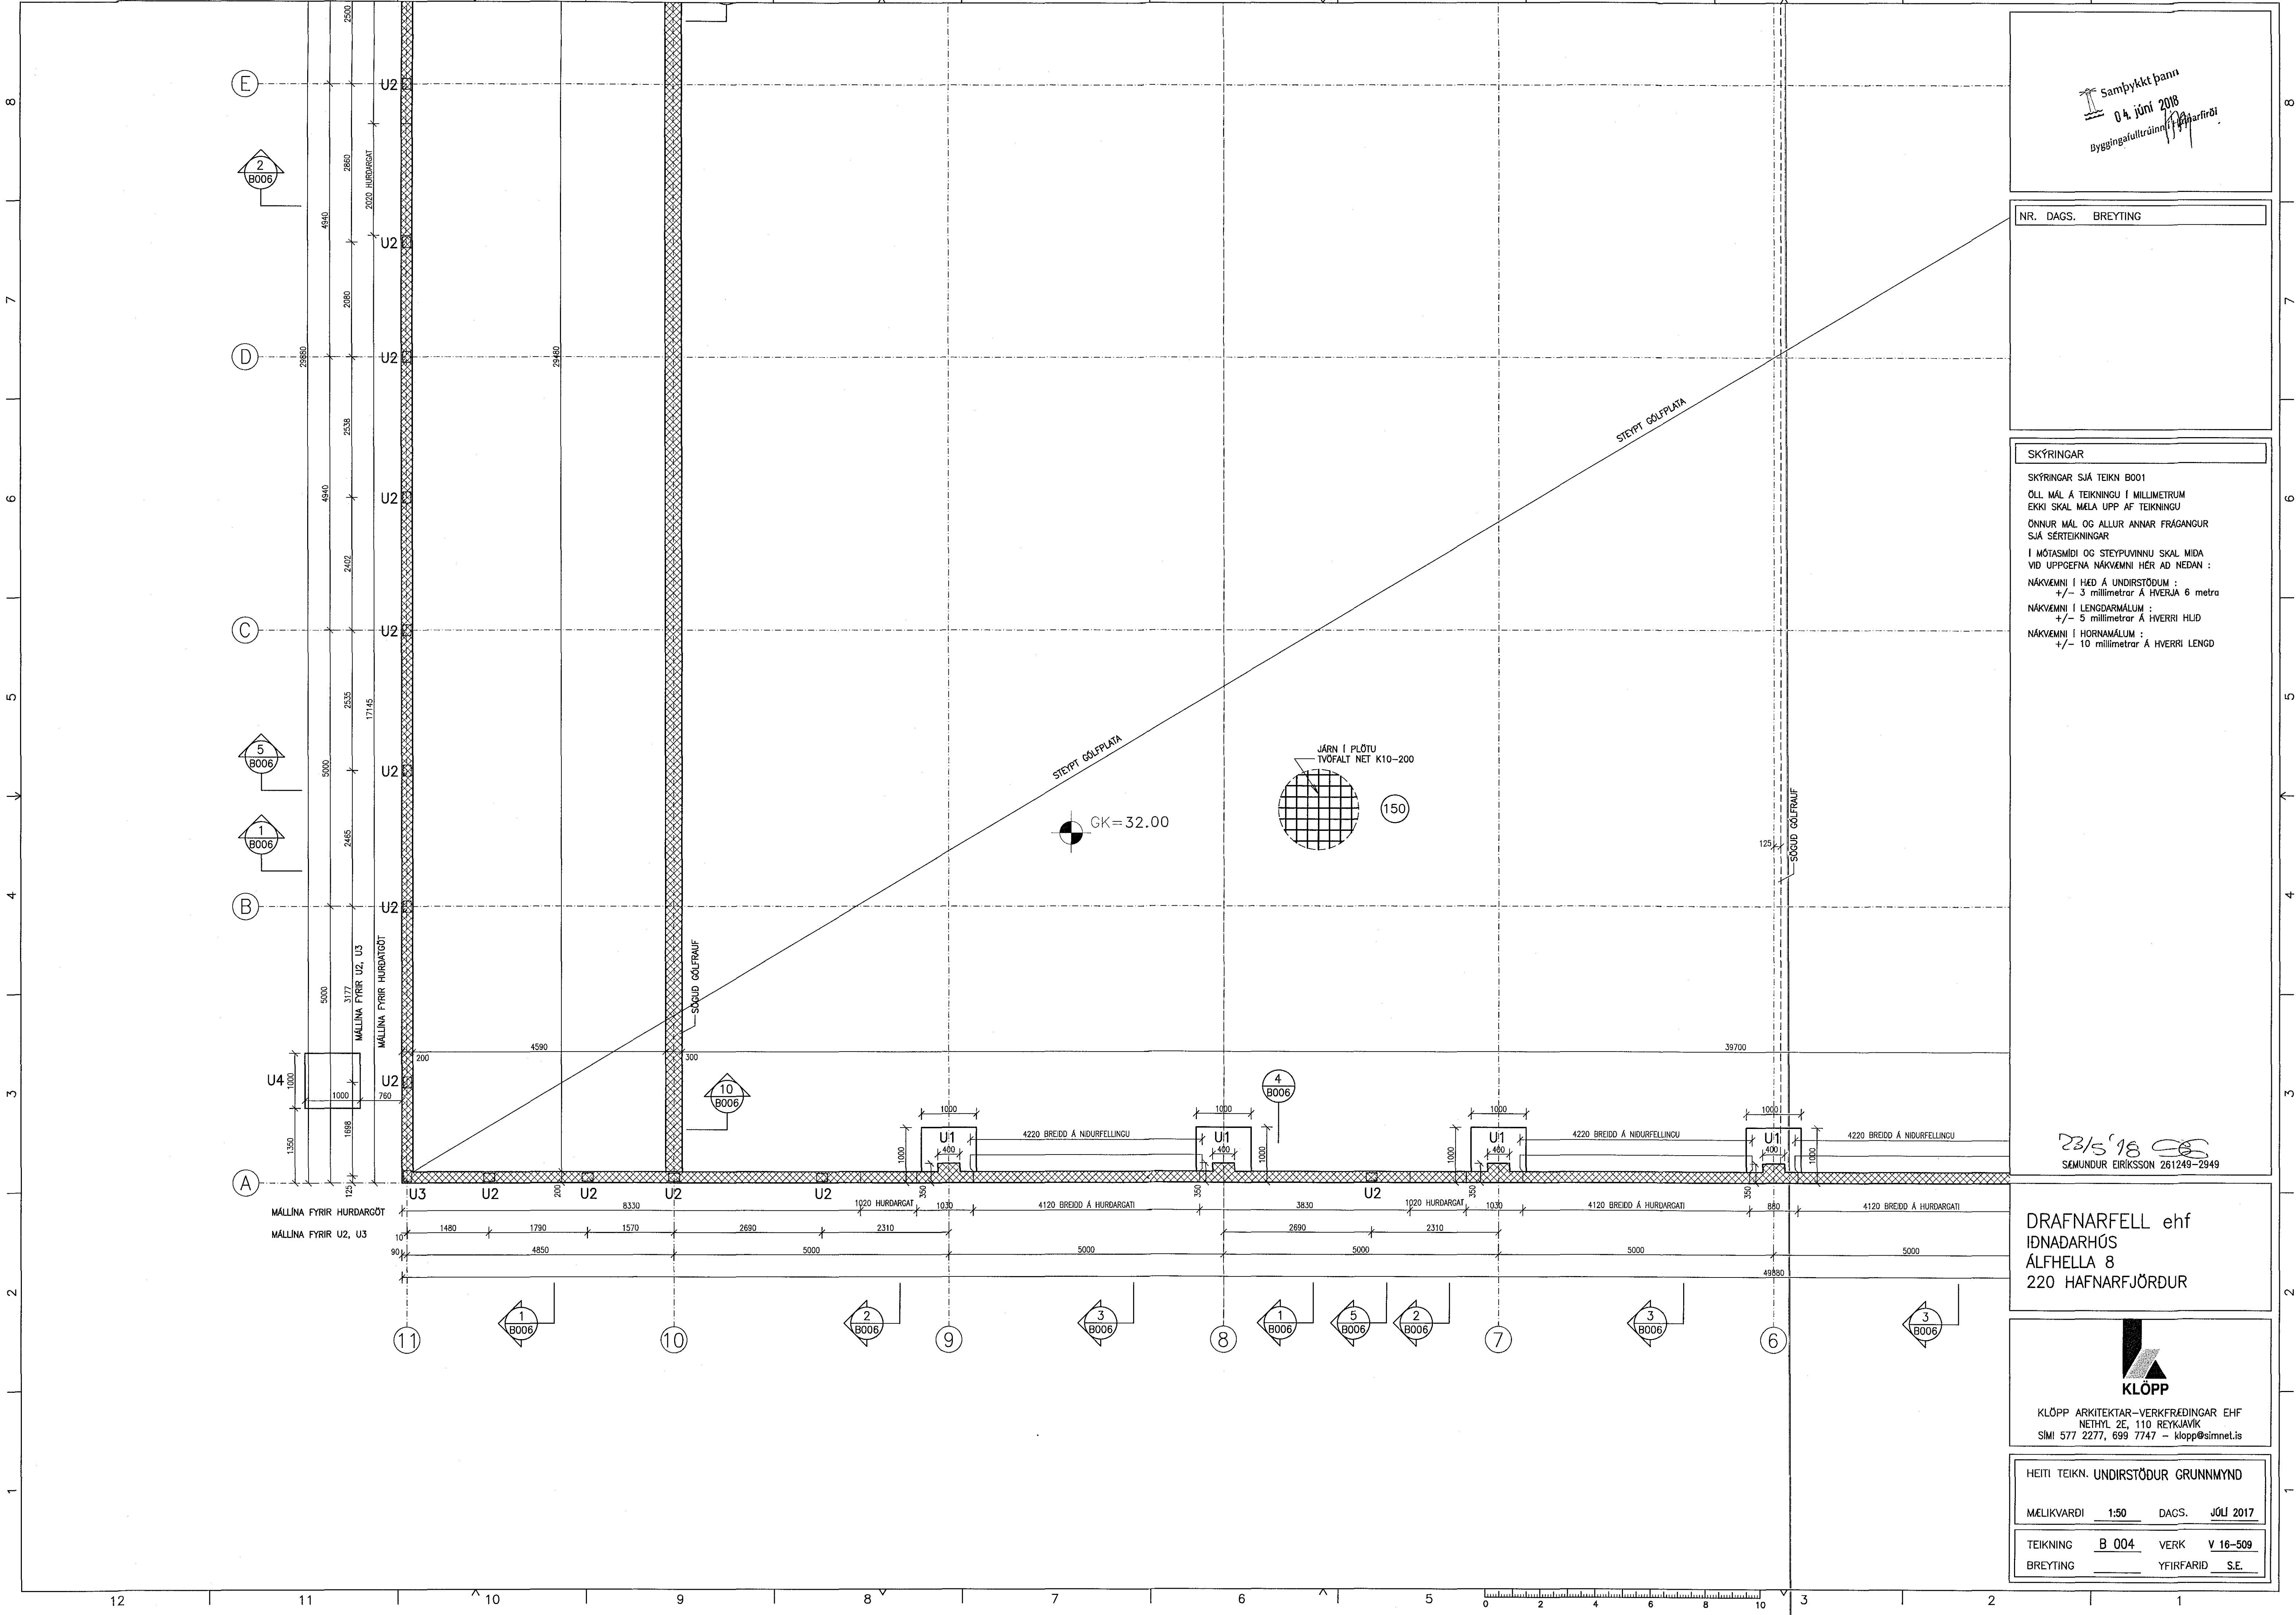

STEYPT GÓLFPLATA

STEYPT GÓLFPLATA

JARN Í PLOTU  
TVÖFALT NET K10-200

GK = 32.00

125  
SOGUD GÓLFRAUF

SOGUD GÓLFRAUF

2  
B006

D

C

5  
B006

1  
B006

B

U4

A

MÁLINA FYRIR HURDARGÖT

MÁLINA FYRIR U2, U3

11

1  
B006

10

2  
B006

9

3  
B006

8

1  
B006

5  
B006

2  
B006

7

3  
B006

6

3  
B006

12 11 10 9 8 7 6 5 4 3 2 1