


1803367 29.05.2018

ÞÓTTKÍÐ

ADALHÖNNUMER
ÚT. DAGS. ÚTGÁFUFERILL
HÖNNUNARTEKNI. YFIR.

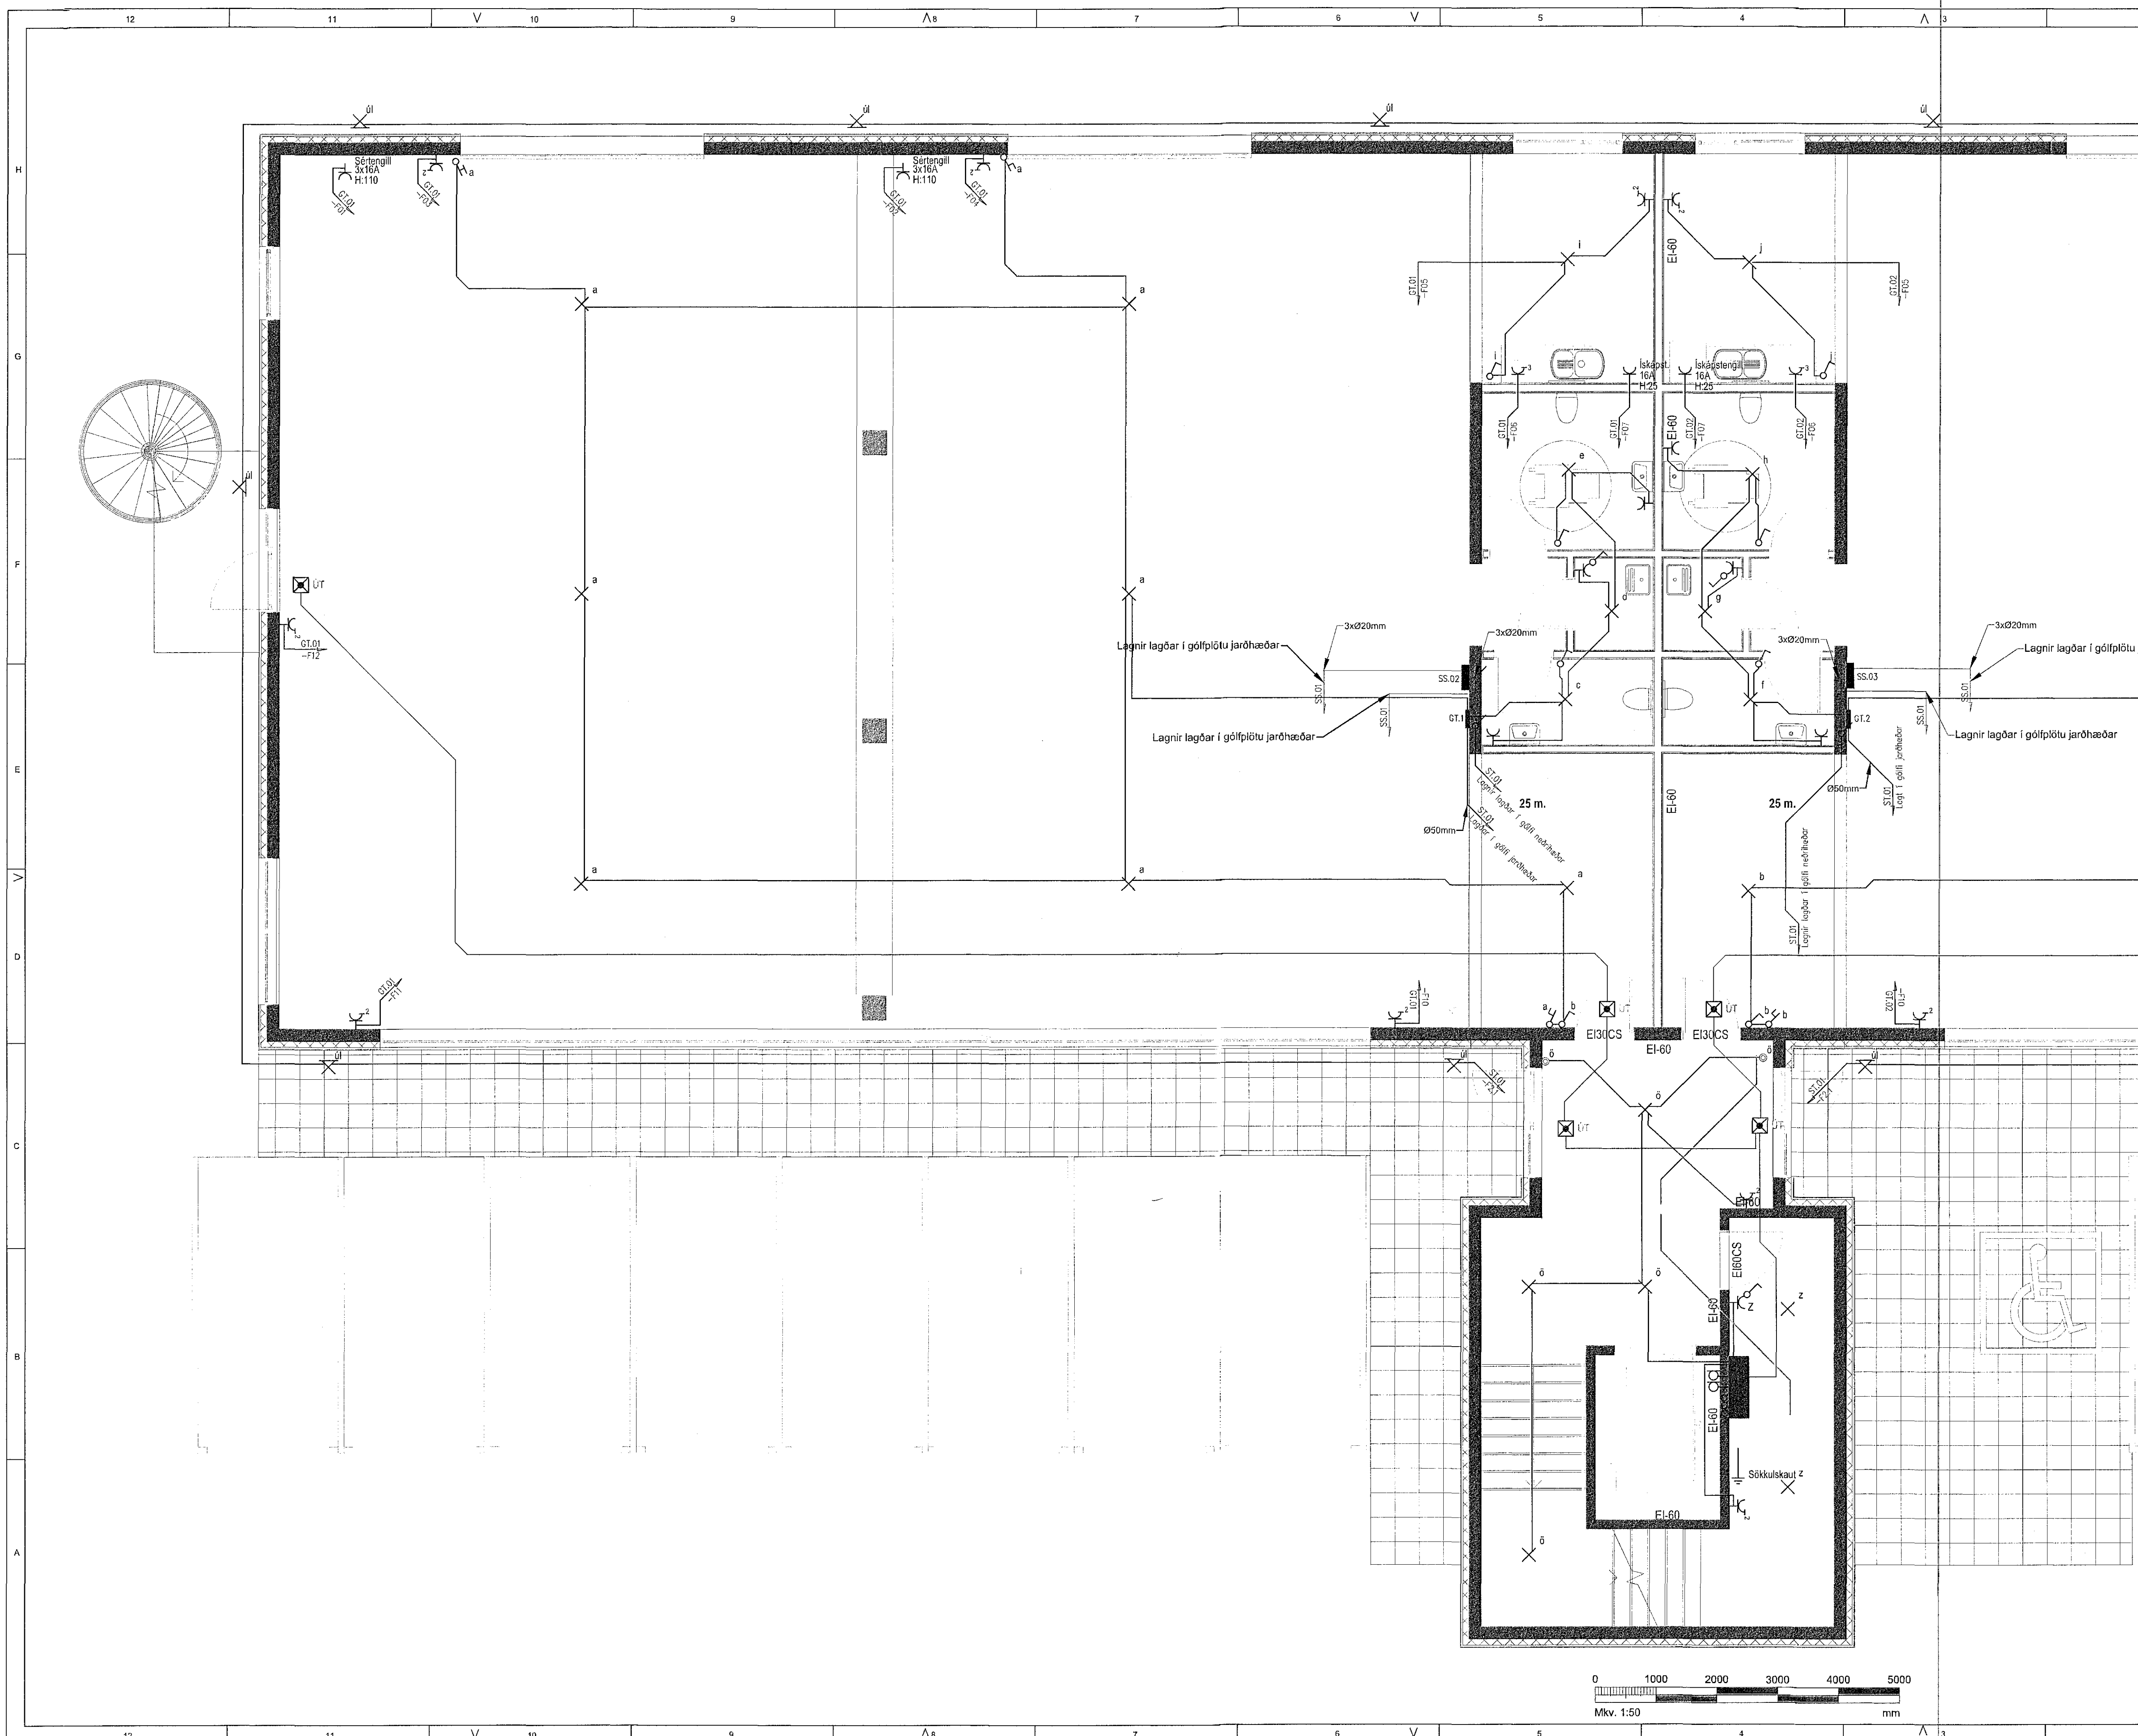

Nýbygging
Hringhella 9
221 Hafnarfjörður
Rafmagnstekning
Lágspenna 1.Hæð

TEKNAHÖNNUNAR NÚM. 180403-R-001
BLAÐSTYRÐ A1
HÖNNUNAR V. T. V. T. V. T.
TEKNAHÖNNUNAR NÚM. A1
YFIRFARIÐ BS Bjarni Samundsson
DAGS. 15/05/2018
MÆLIKVARÐI 1:50
ÚTGÁFA A
SAMBANDSKONTAKT: Bjarni Samundsson
KONTAKT NÚM. 042735939

