


180367 19.01.2018

MÓTTAKIÐ

ARÁHÖNNUEUR
167

ÚTQ. DAGS. ÚTGAUFERILL HANNAÐ TEKNI. YFRF.

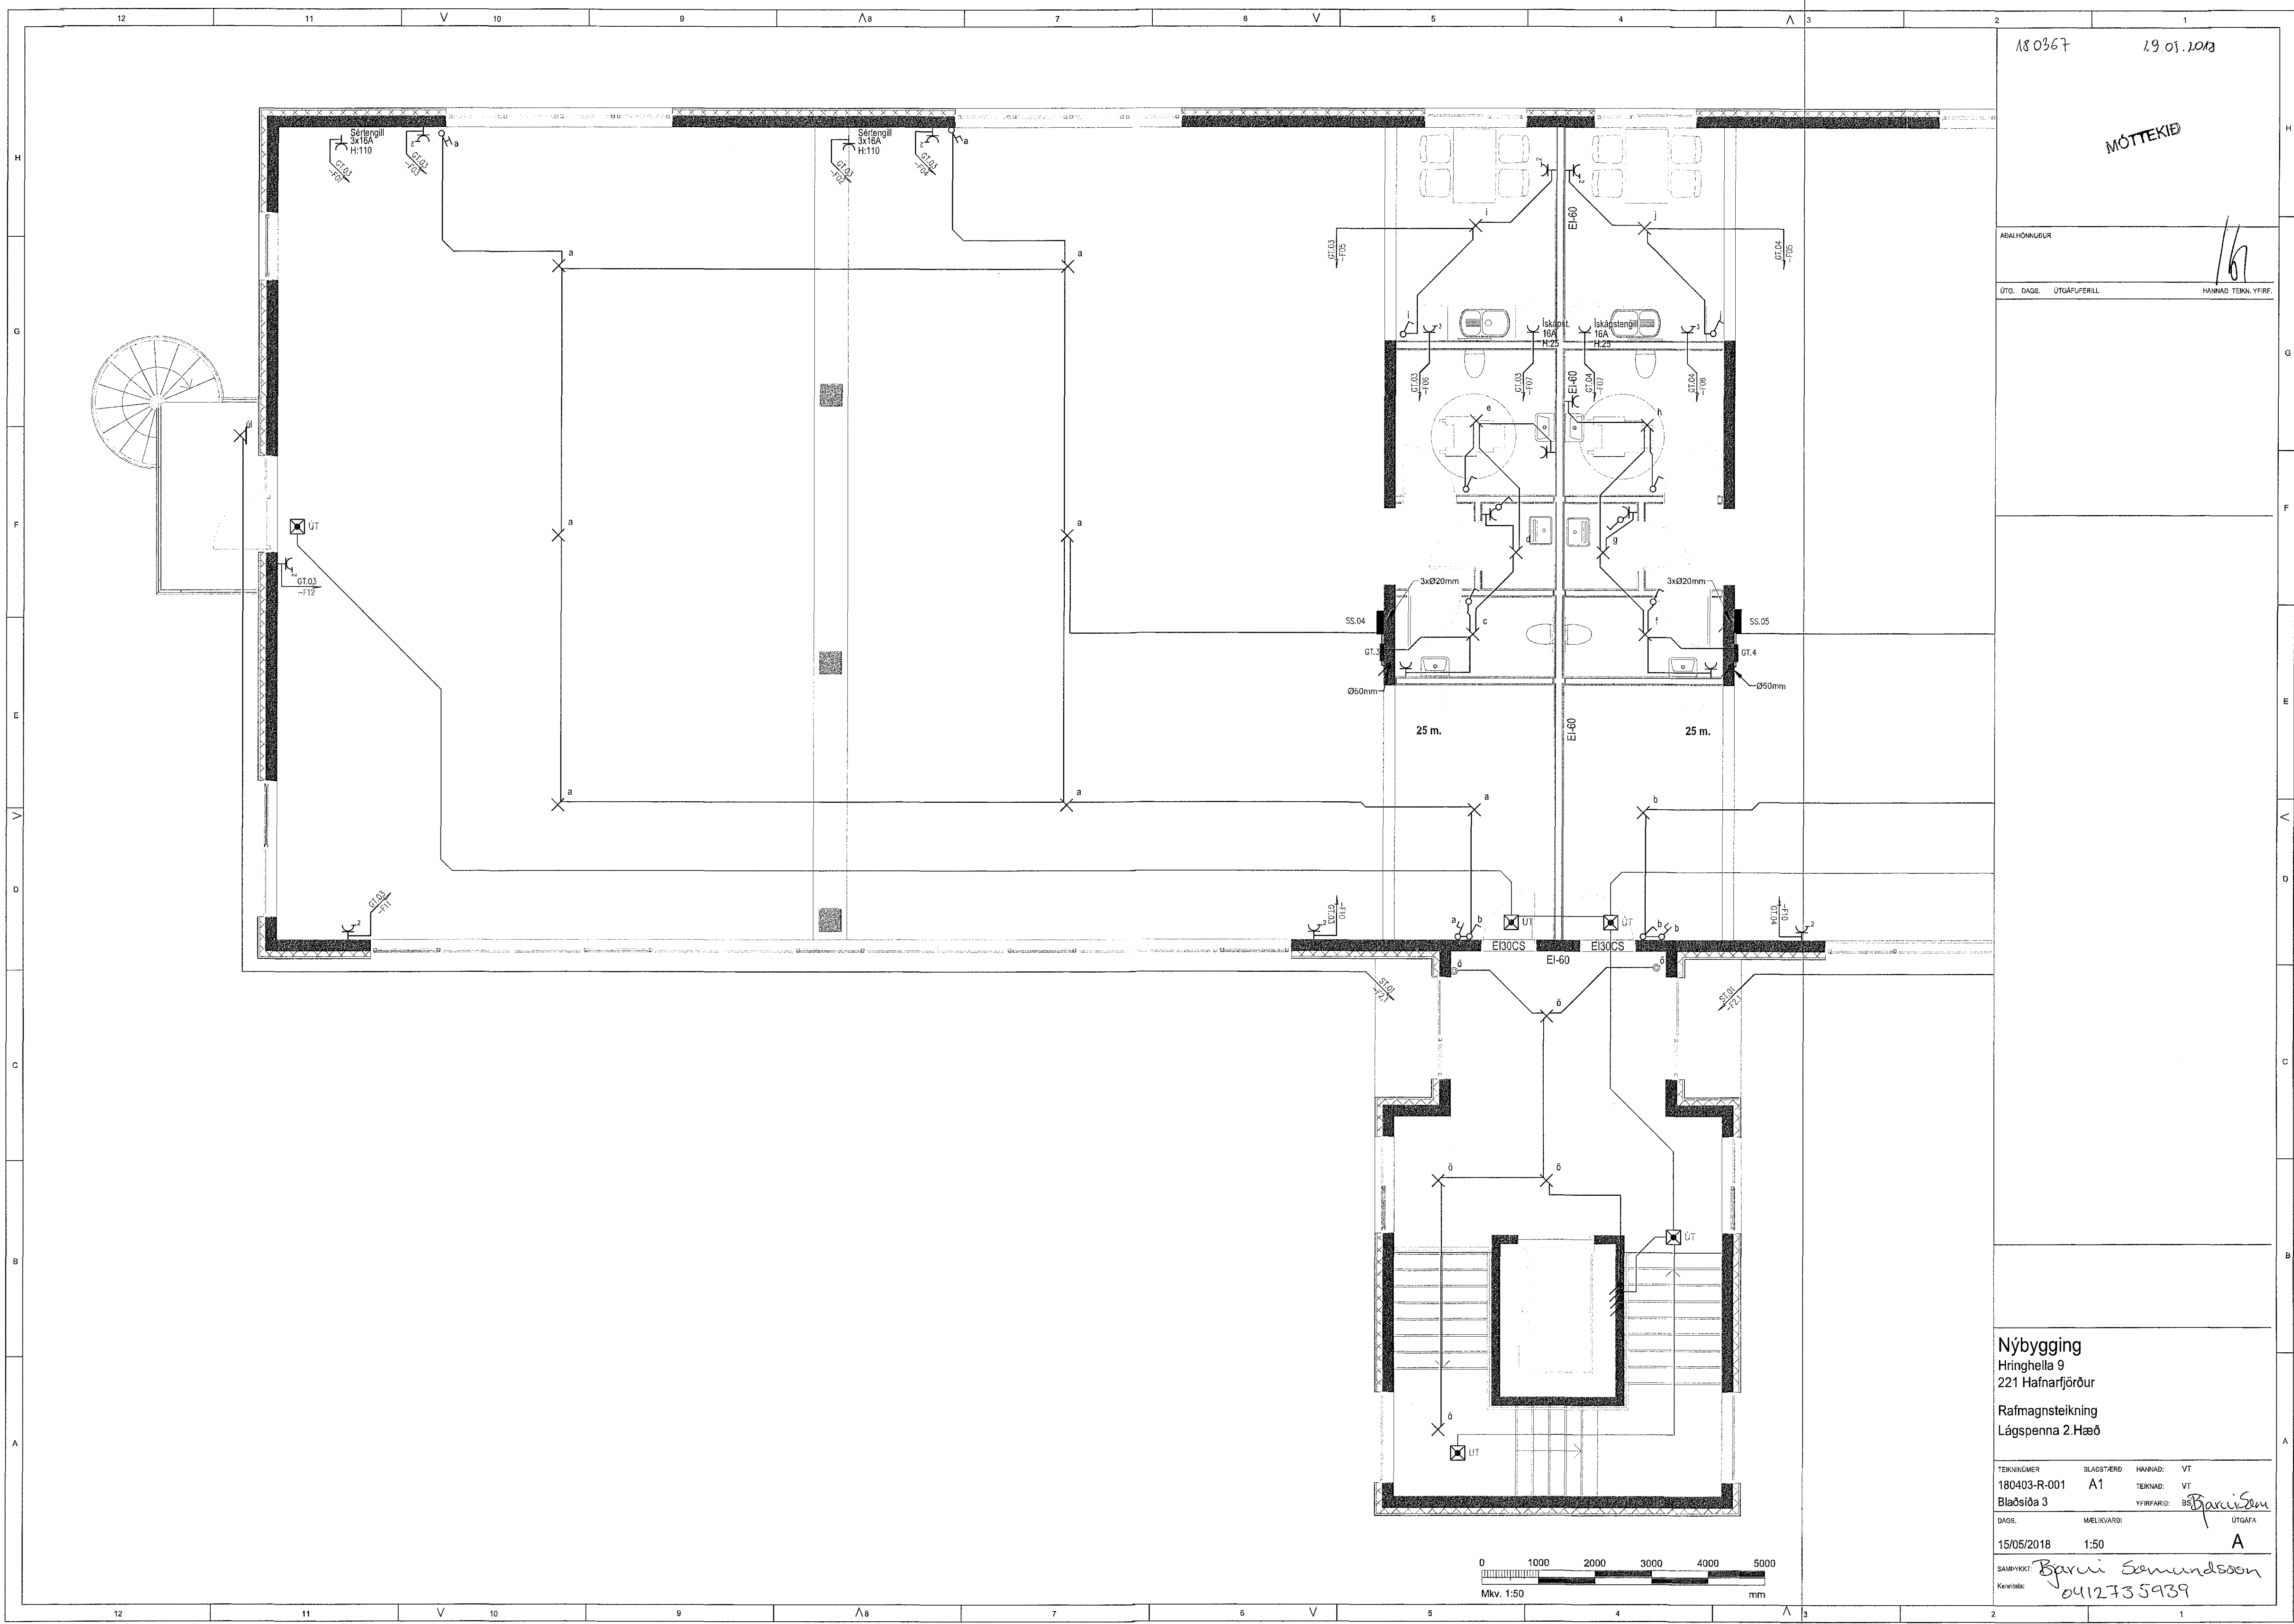

Nýbygging
 Hringhella 9
 221 Hafnarfjörður
 Rafmagnstekning
 Lágspenna 2. hæð

TEKNIÐMÉR	BLASTERN	HANNAÐ	VT
180403-R-001	A1	TEKNAÐ	VT
Bladsíða 3	YFRIFARÐ	Bjarri Semundsson	
DAGS.	MÆLIKVAÐI	ÚTGAFA	
15/05/2018	1:50	A	
SAÐBYRÐI:	Bjarri Semundsson		
Kennitala:	0412735939		

